




Haus B
Ost - Ansicht



Haus B
West - Ansicht

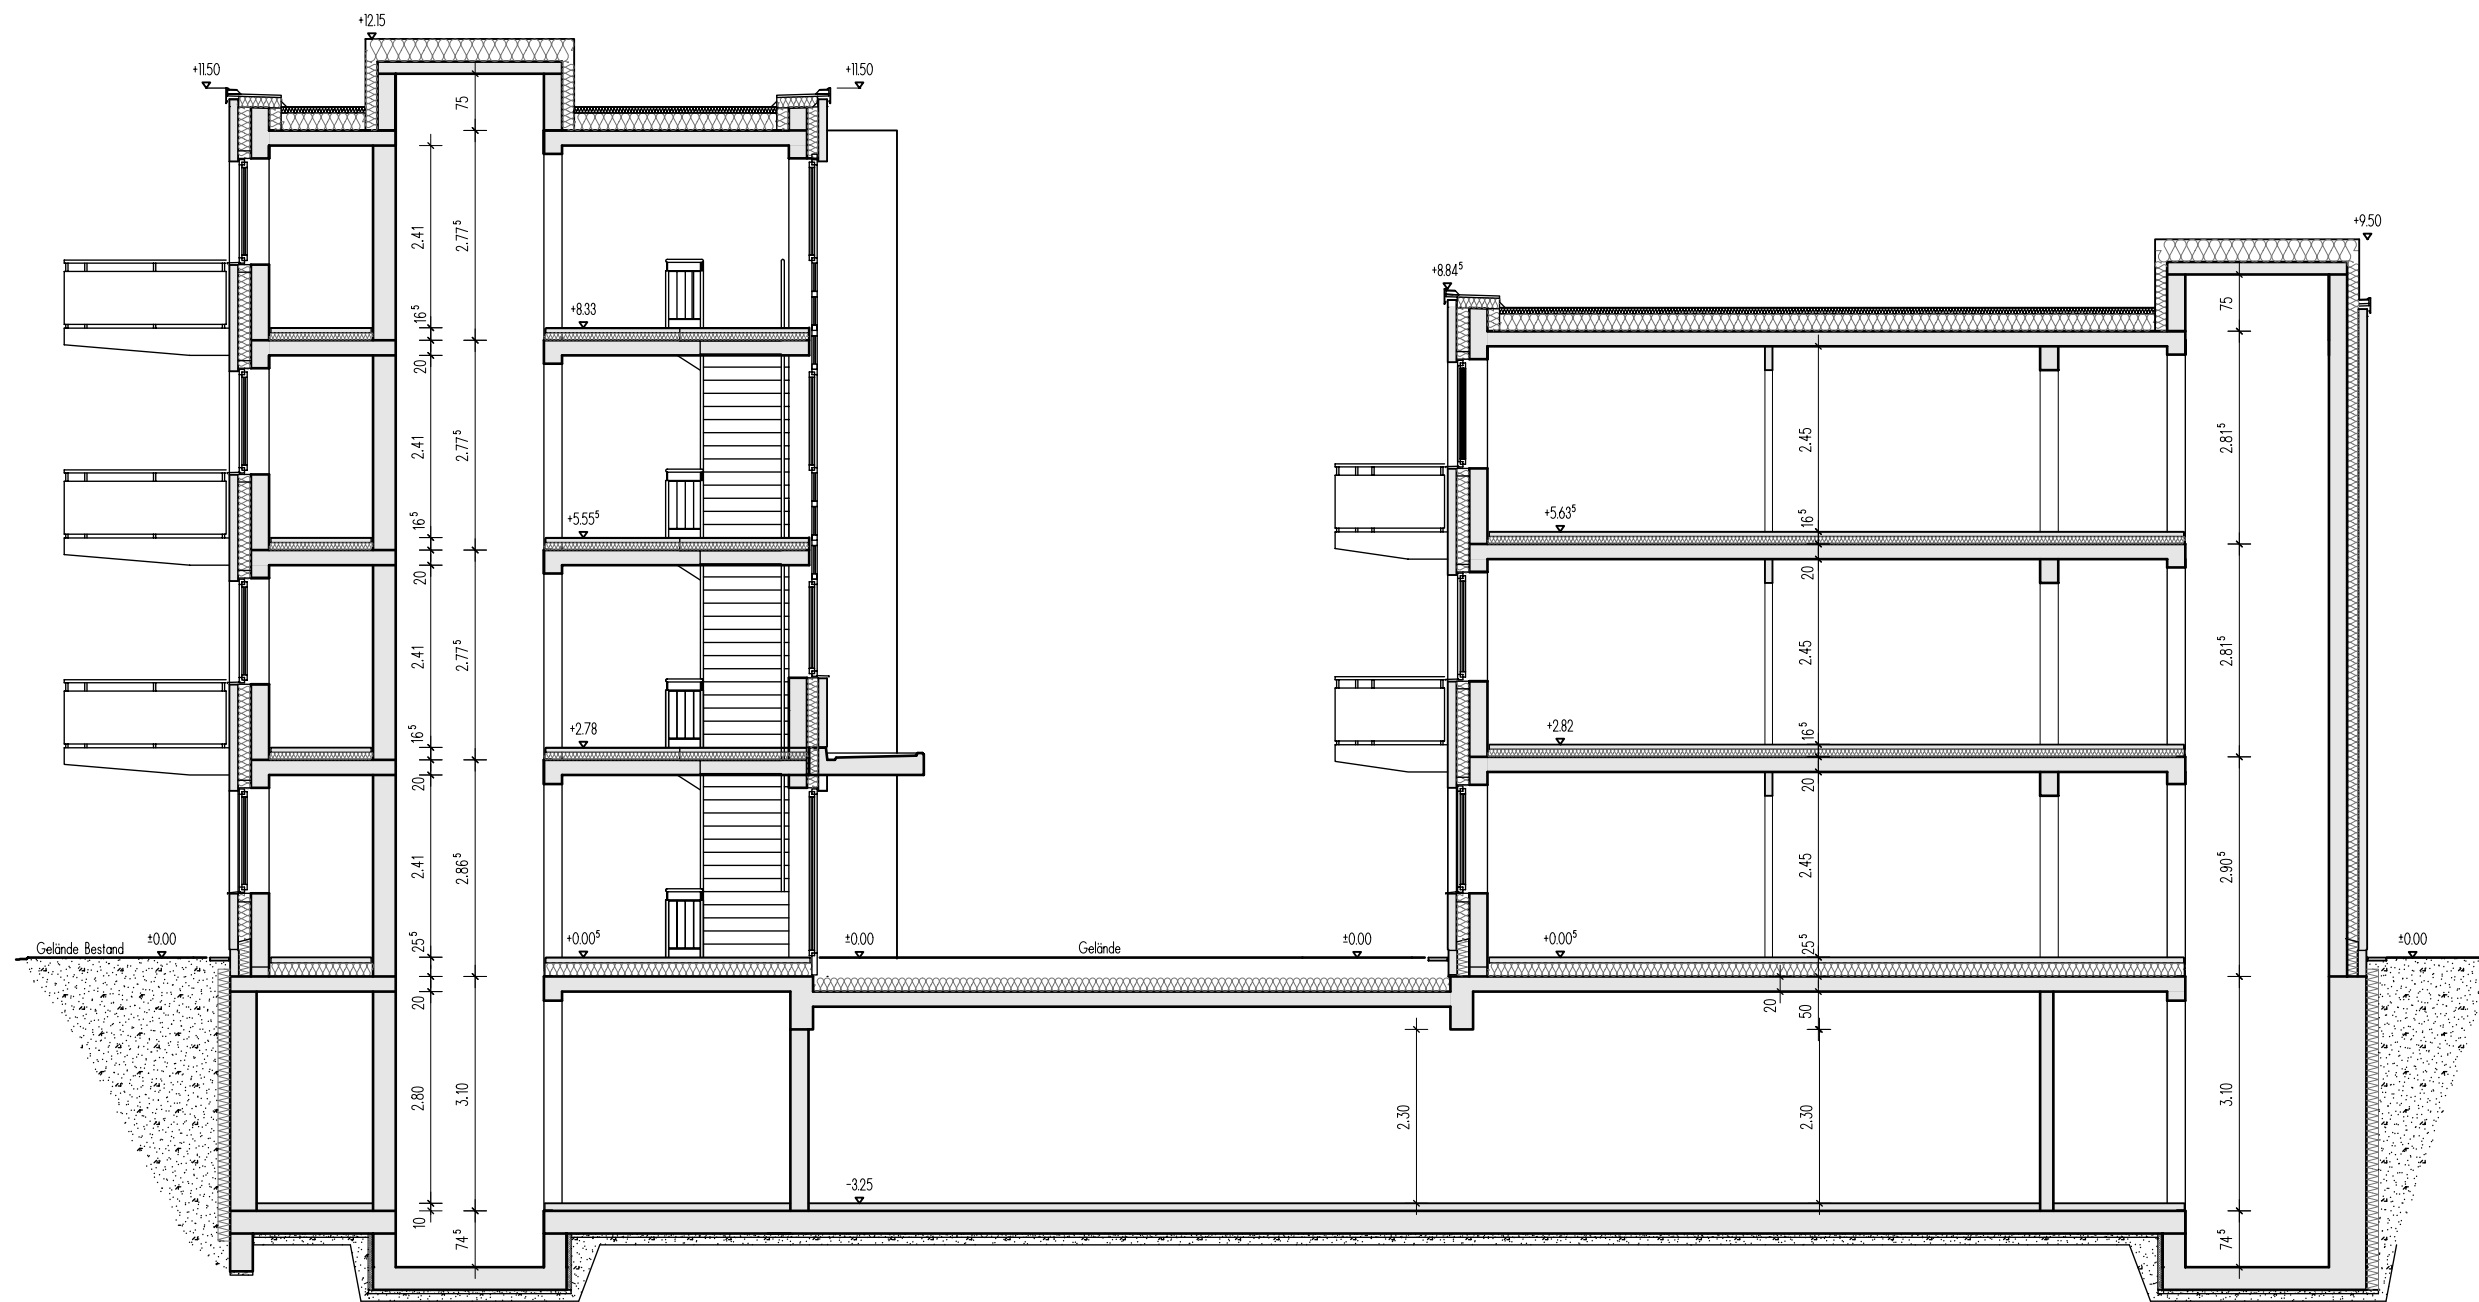

Schnitt A-A

PROJEKT-NR.: 691		BAUVORHABEN		Neubau von 2 Mehrfamilienhäusern	
				Maurepasstraße 3-5 24558 Henst-Ülzburg	
PLAN		Haus B, Ost-/Westansicht Haus A/B Schnitt		MASSTAB 1:100	
BAUHERR		SH Projektgesellschaft mbH & Co.KG Kieler Straße 111 25474 Bönningstedt			
BAUHERR		ARCHITEKTEN			
PROJEKT-NR.		BLATT-NR. / INDEX		DATUM	
691		BA07 / a		22. Oktober 2021	
				GEZ. LÖ/SI	
HAAKE • KADOKE • ARCHITEKTEN STADTPLANER • PROJEKTSTEUERER 23566 LUBECK • MOLTKEPLATZ 2 • TEL. 0451/622018 • FAX 0451/67563 E-MAIL: ARCHITEKTEN@HAAKEKADOKE.DE					
Diese Zeichnung ist urheberrechtlich geschützt. Sie darf ohne unsere Genehmigung weder vervielfältigt, verwendet, noch Dritten zugänglich gemacht werden.					