



**Vermessungs- und Katasterverwaltung
Niedersachsen**

Gemeinde: Butjadingen
Gemarkung: Stollhamm
Flur: 7 Flurstück: 127/2
Flurbereinigung: Stollhammerwisch West


Liegenschaftskarte 1:2000

Standardpräsentation

Erstellt am 22.08.2023
Aktualität der Daten 19.08.2023

N = 5931429

089959251 = 3

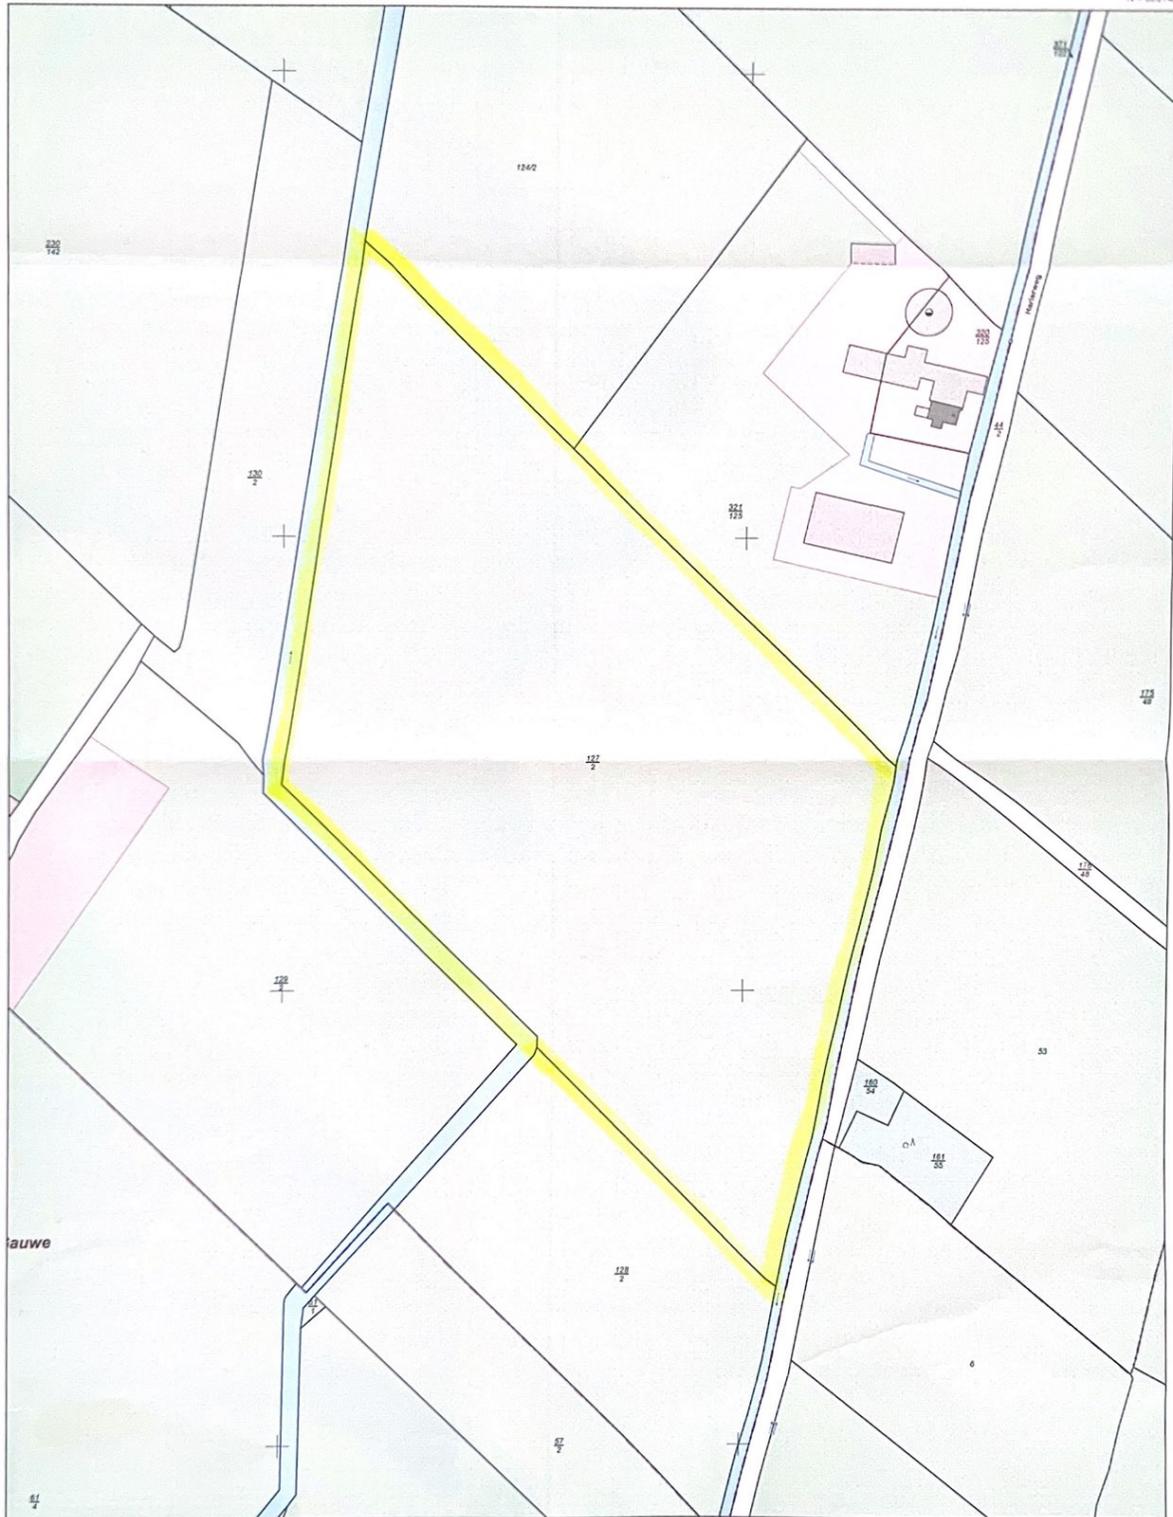

N = 5930768

Maßstab 1:2000

0 20 40 60 Meter

Verantwortlich für den Inhalt:
Landesamt für Geoinformation und Landesvermessung Niedersachsen
Regionaldirektion Oldenburg-Cloppenburg - Katasteramt Brake -
Schrabberdeich 43
26919 Brake

Bereitgestellt durch:
Landesamt für Geoinformation und Landesvermessung Niedersachsen
- Katasteramt Brake (Unterweser) -
Schrabberdeich 43
26919 Brake

Zeichen: A_503_2023

Bei einer Verwertung für nichteigene oder wirtschaftliche Zwecke oder einer öffentlichen Wiedergabe sind die Allgemeinen Geschäfts- und Nutzungsbedingungen (AGNB) zu beachten; ggf. sind erforderliche Nutzungsrechte über einen zusätzlich mit der für den Inhalt verantwortlichen Behörde abzuschließenden Nutzungsvertrag zu erwerben.