

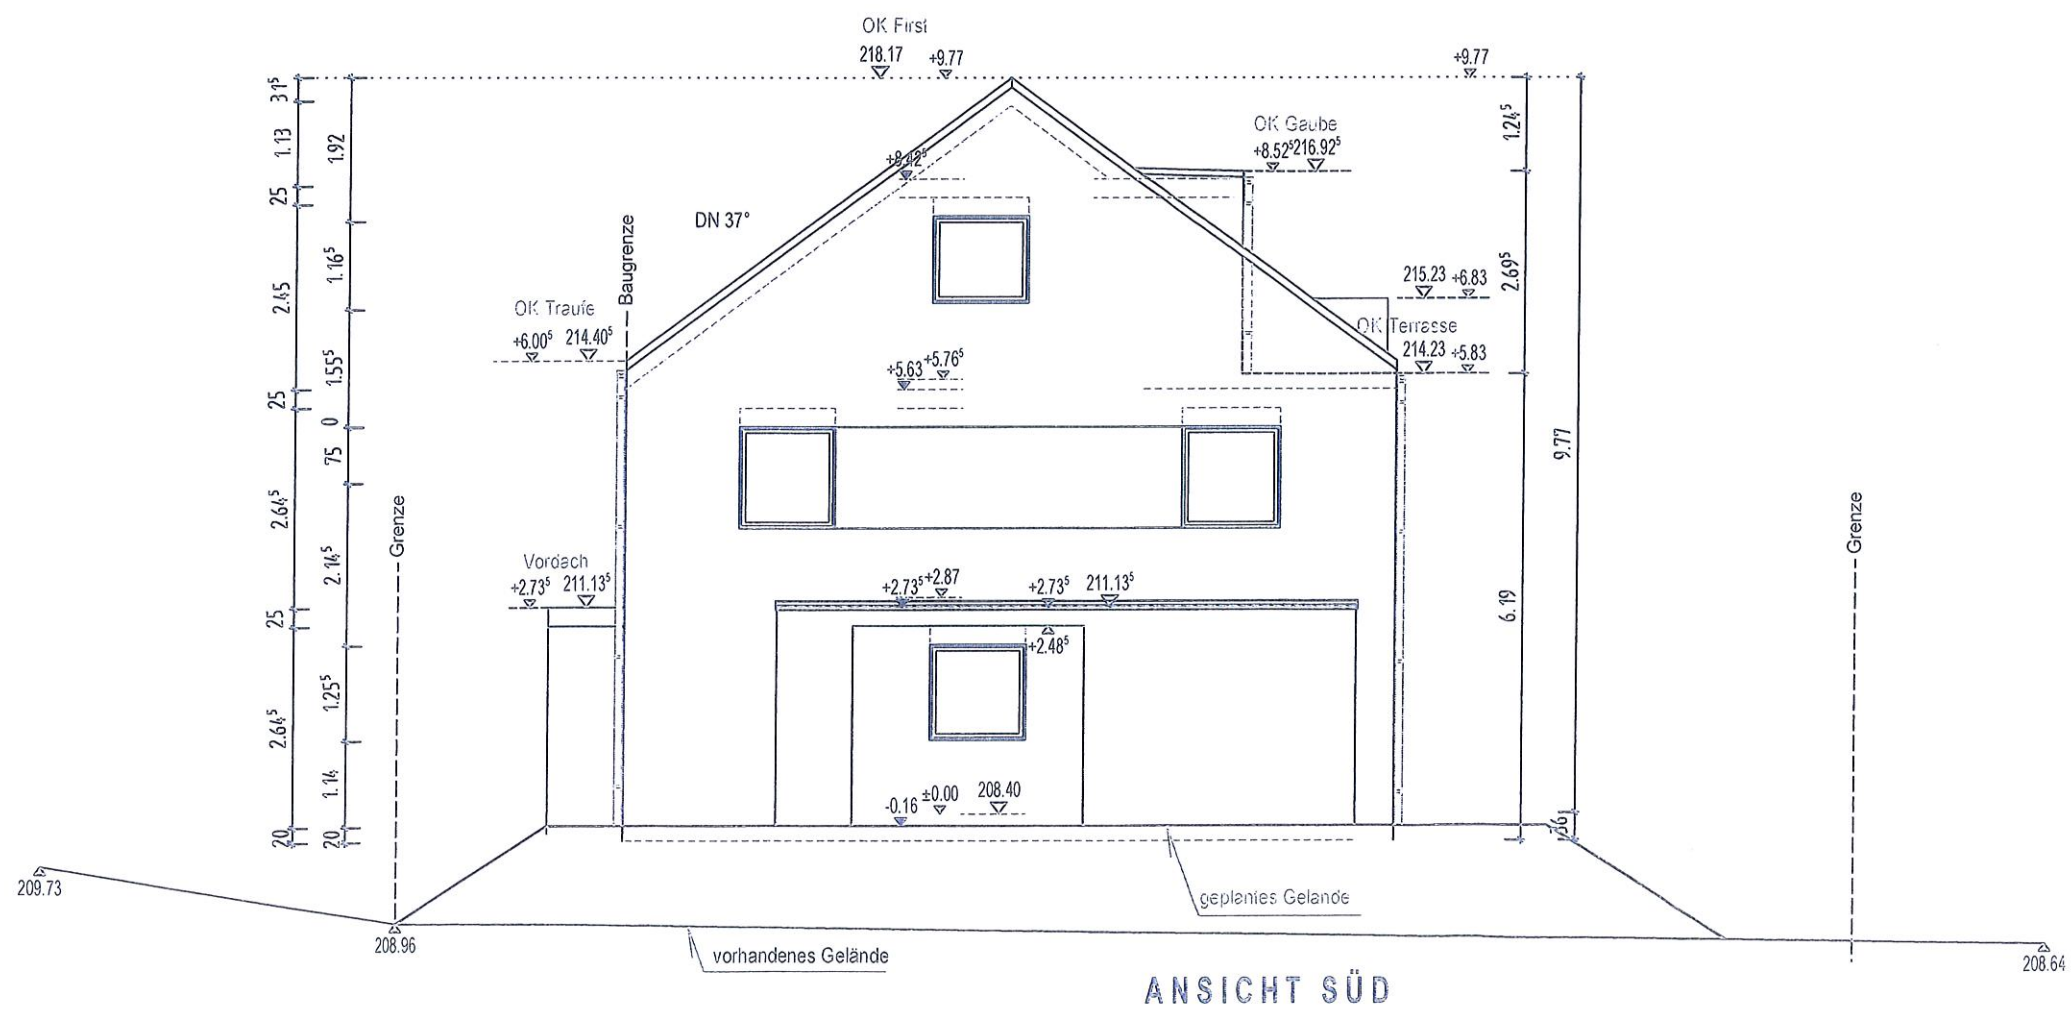


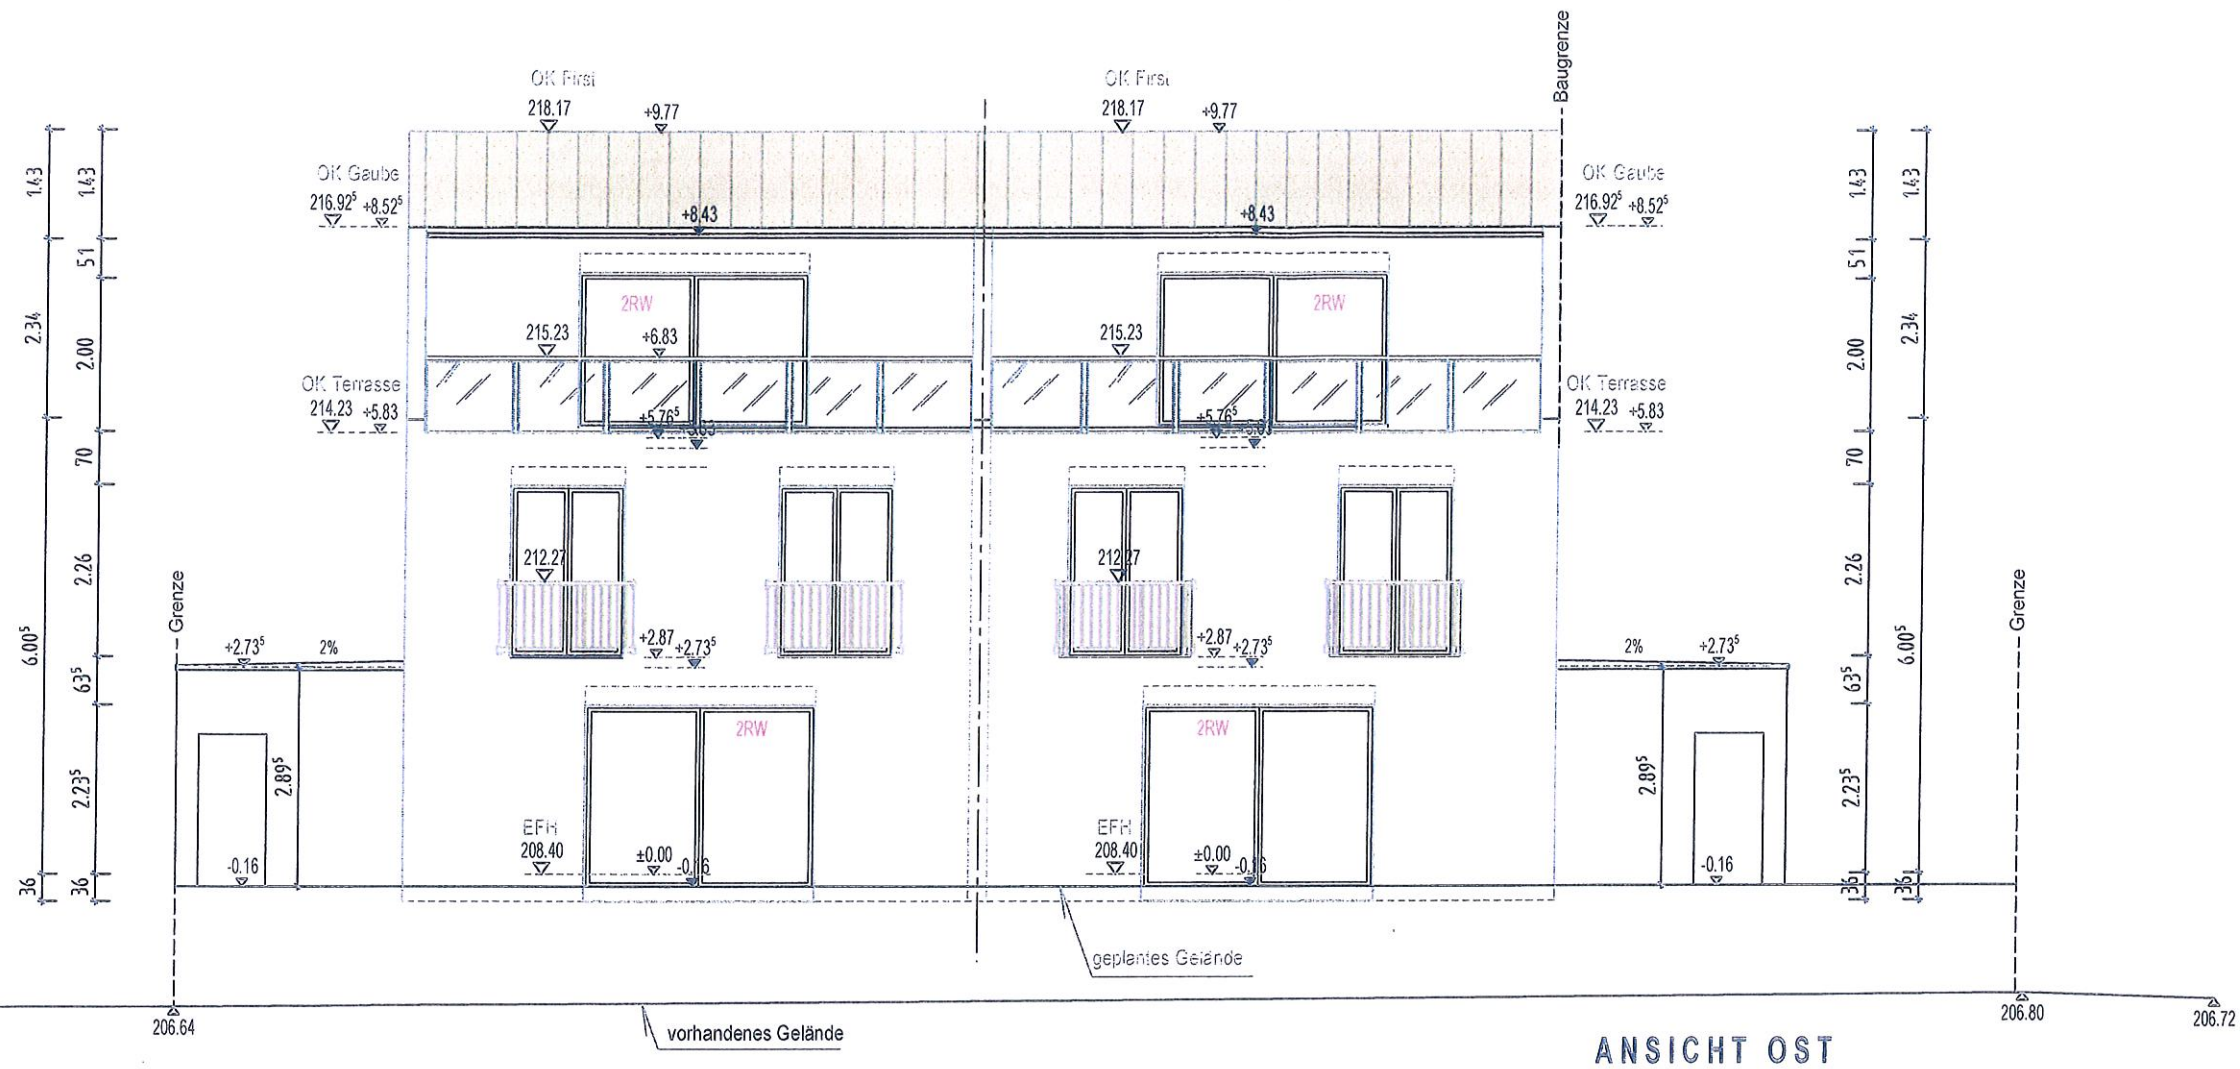

ARC
DAT
UNT

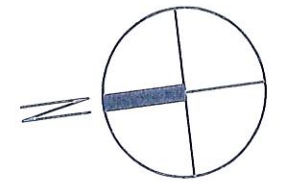

NEUBAU eines Zweifamilienhauses mit Garage Schommerstück Strasse, 53819 Neukirchen-Seelscheid	
PROJEKT:	
GEMARKUNG:	Eisheid
FLUR:	7
BAUORT:	FLURSTÜCK: 304
PLANSTUFE	GENEHMIGUNGSPLANUNG
PLANBEZEICHNUNG	ANSICHTEN
MASZSTAB	1:100
GEZEICHNET:	CL
GEANDERT	DATUM
BLATTGRÖÖE	420/297
PLANNUMMER	G05