


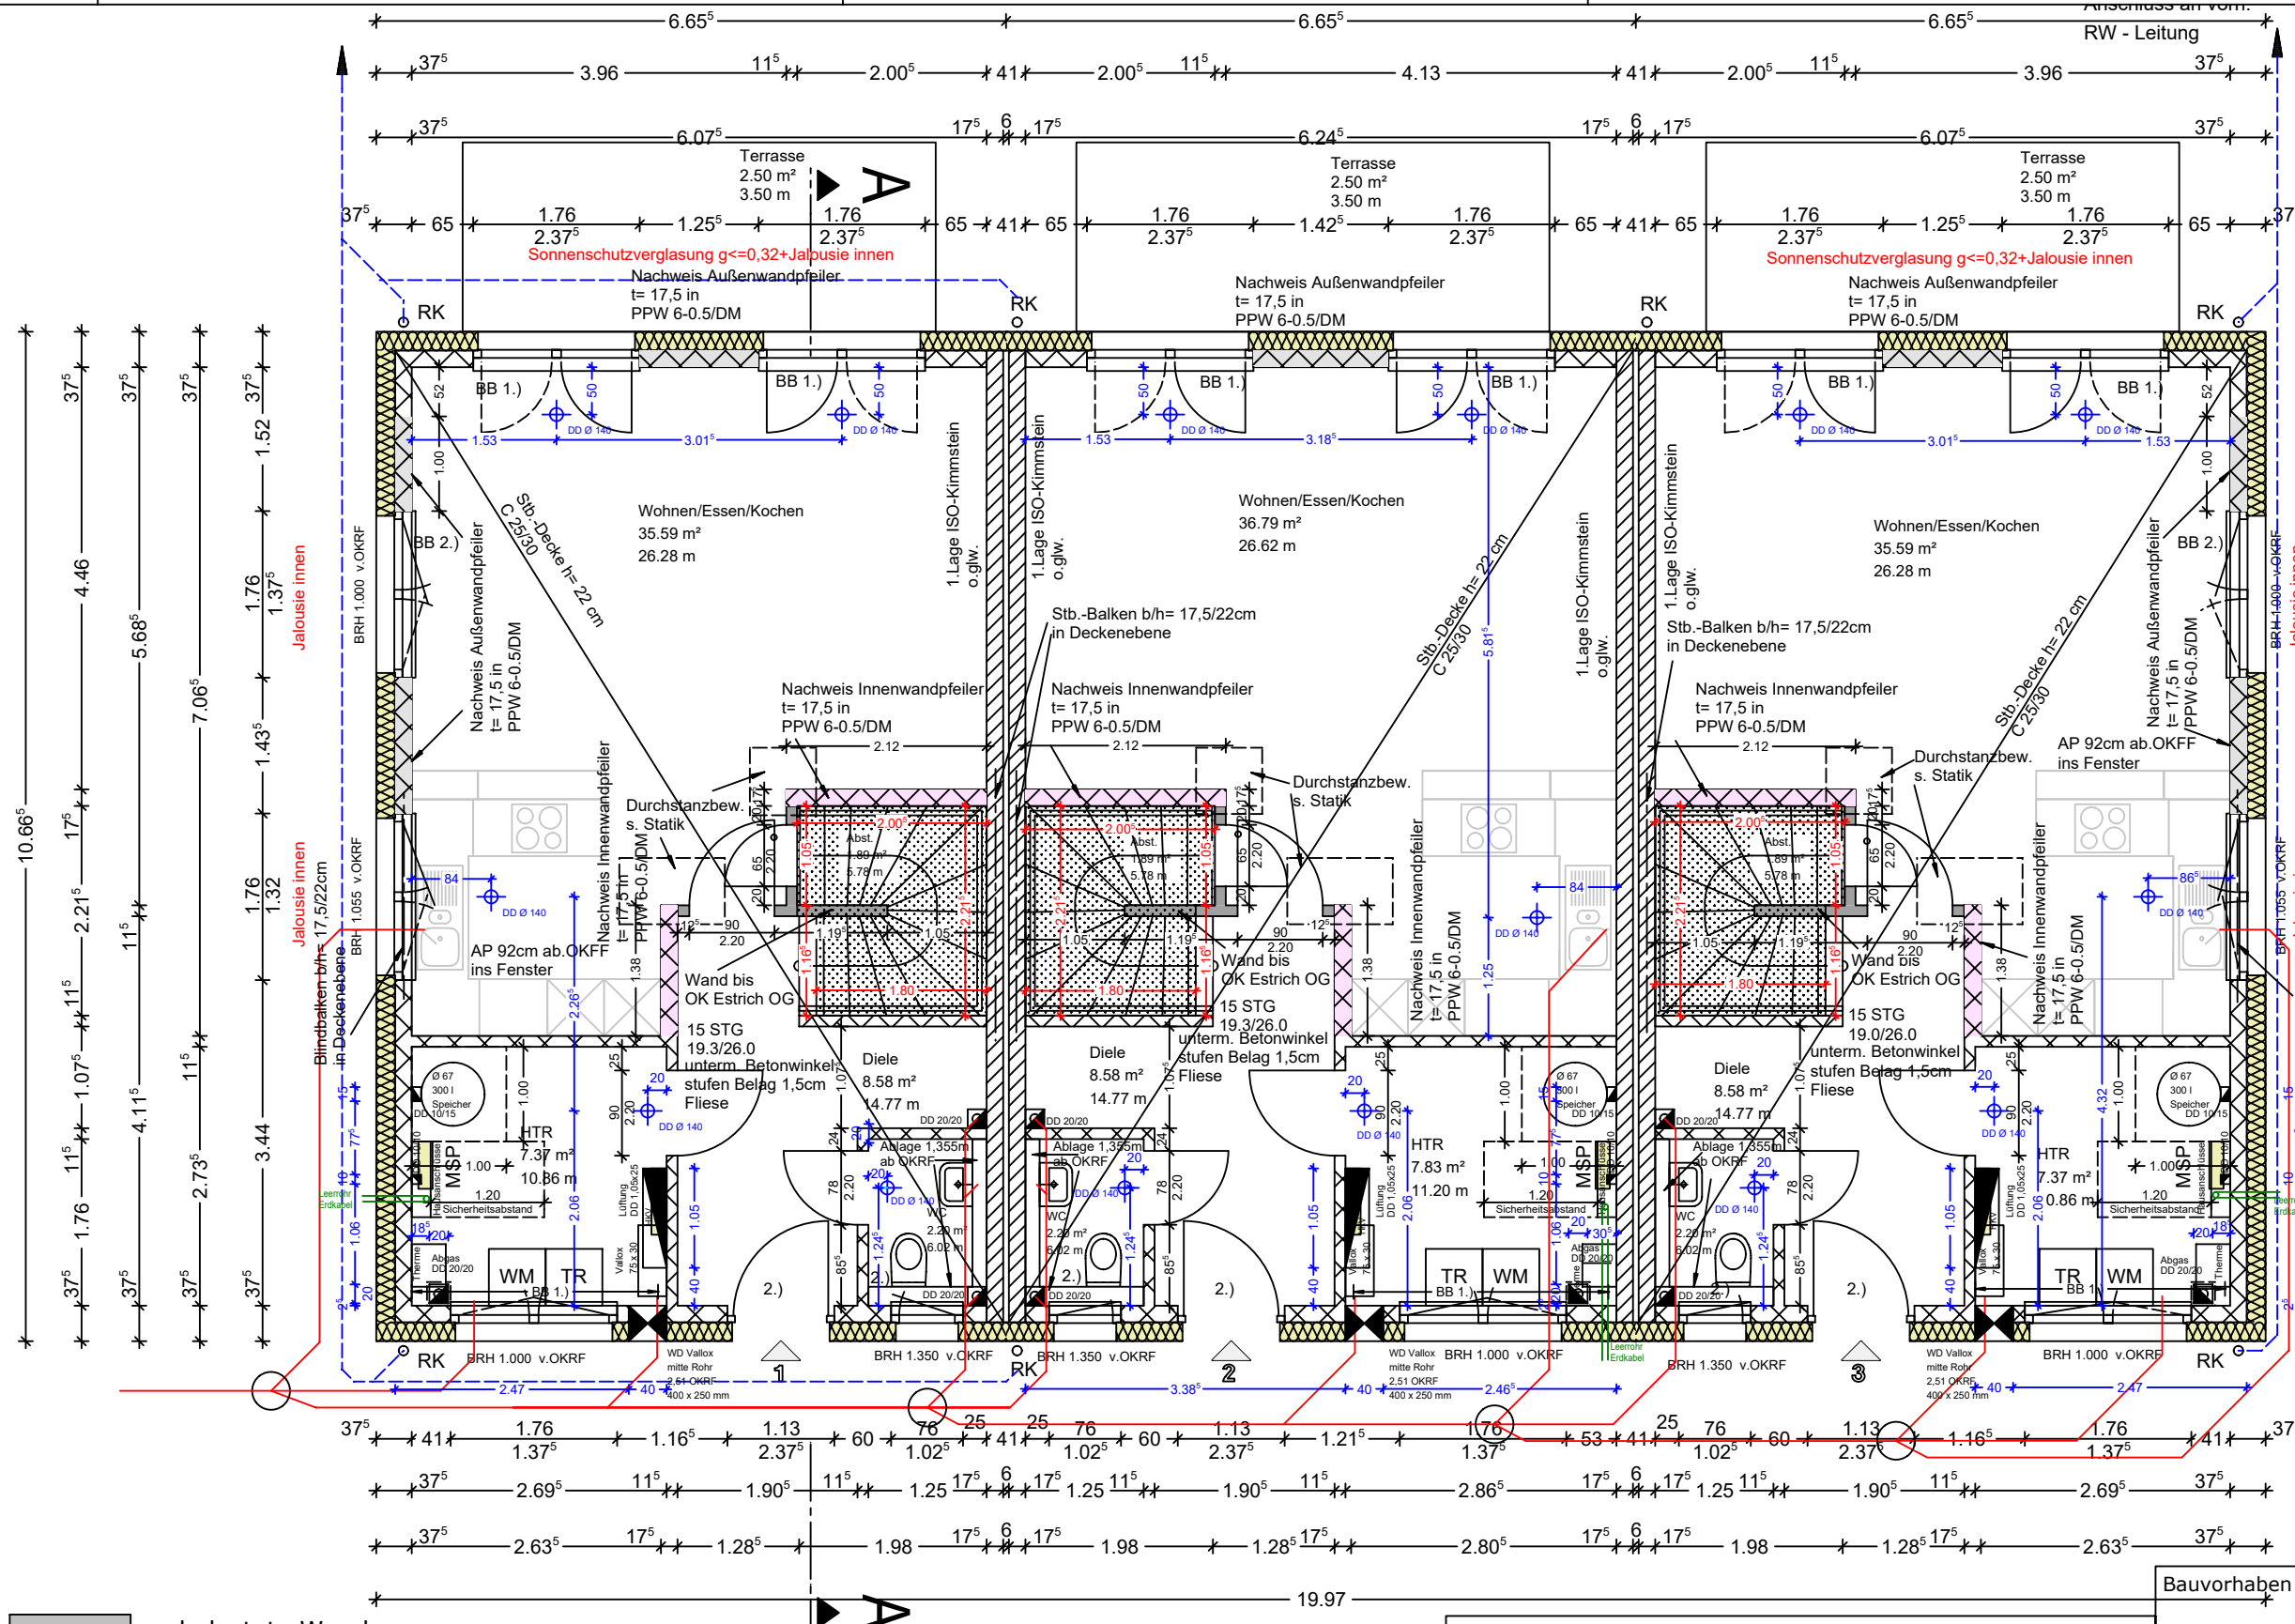

- BB = Blindbalken, siehe Detail Statik
- 1.) BB-Bew.: 2 ø 12 oben + unten; BuMa R335
2.) Bew.: 2 ø 12 oben + unten

- unbelastete Wand
- PP 6-0.65/DM d=17,5cm
- PP 6-0.5/DM d=17,5cm

Alle Öffnungsmaße beziehen sich auf's Hintermauerwerk!
Brüstungshöhen beziehen sich auf OKRF!
Alle Maße sind am Bau zu prüfen!
Die Statik ist mit allen Nachträgen zu beachten!
EL = Eigenleistung

Küchenpläne fehlen	
Änderungen - Ergänzungen - Bemerkungen	Datum

Außenwände: 17,5 cm PP 2-0.40-DM, WDV 16cm 035
Haustrennwände: 17,5 cm KS -P 20-2.0-DM
Mineralfaserplatte Typ HTW 3+2 cm flächenversetzt
1,0 cm Griffschlitz, 17,5 cm KS-P 2.0-20-DM
Innenwände: PP 6-0.65-DM in den erf. Wandstärken
Leichtwände später untermauern!
Fussbodenhöhe EG = ca. 1cm Abklebung + 8 cm Dämmung 035 +
2 cm Dämmung 045 + 6 cm Estrich +
1,5cm Bodenbelag = 18,5 cm

Details: Fensteranschlag
Traufe
Haustür
Fensterelement

Hinweis:
Die Anordnung / Platzierung der Geräte im Technikraum ist ein Vorschlag und wird ggf. durch den Versorger / Installateur geändert!

Ausführungsplanung

Bauvorhaben	Neubau eines Reihenhauses Rodomstorstraße 29 24306 Plön	
Bauherr	SH Projektgesellschaft Kieler Str. 111 25474 Bönningstedt	Tel.: 040/5935413-0 Fax.: 040/5935413-18
Planung	KSW Massivhaus Kieler Str. 111 25474 Bönningstedt	Tel.: 040/5935413-0 Fax.: 040/5935413-18
Planinhalt	Erdgeschoss	Maßstab: 1:75
Datum	30.03.2022, BI	Plan Nr. 03