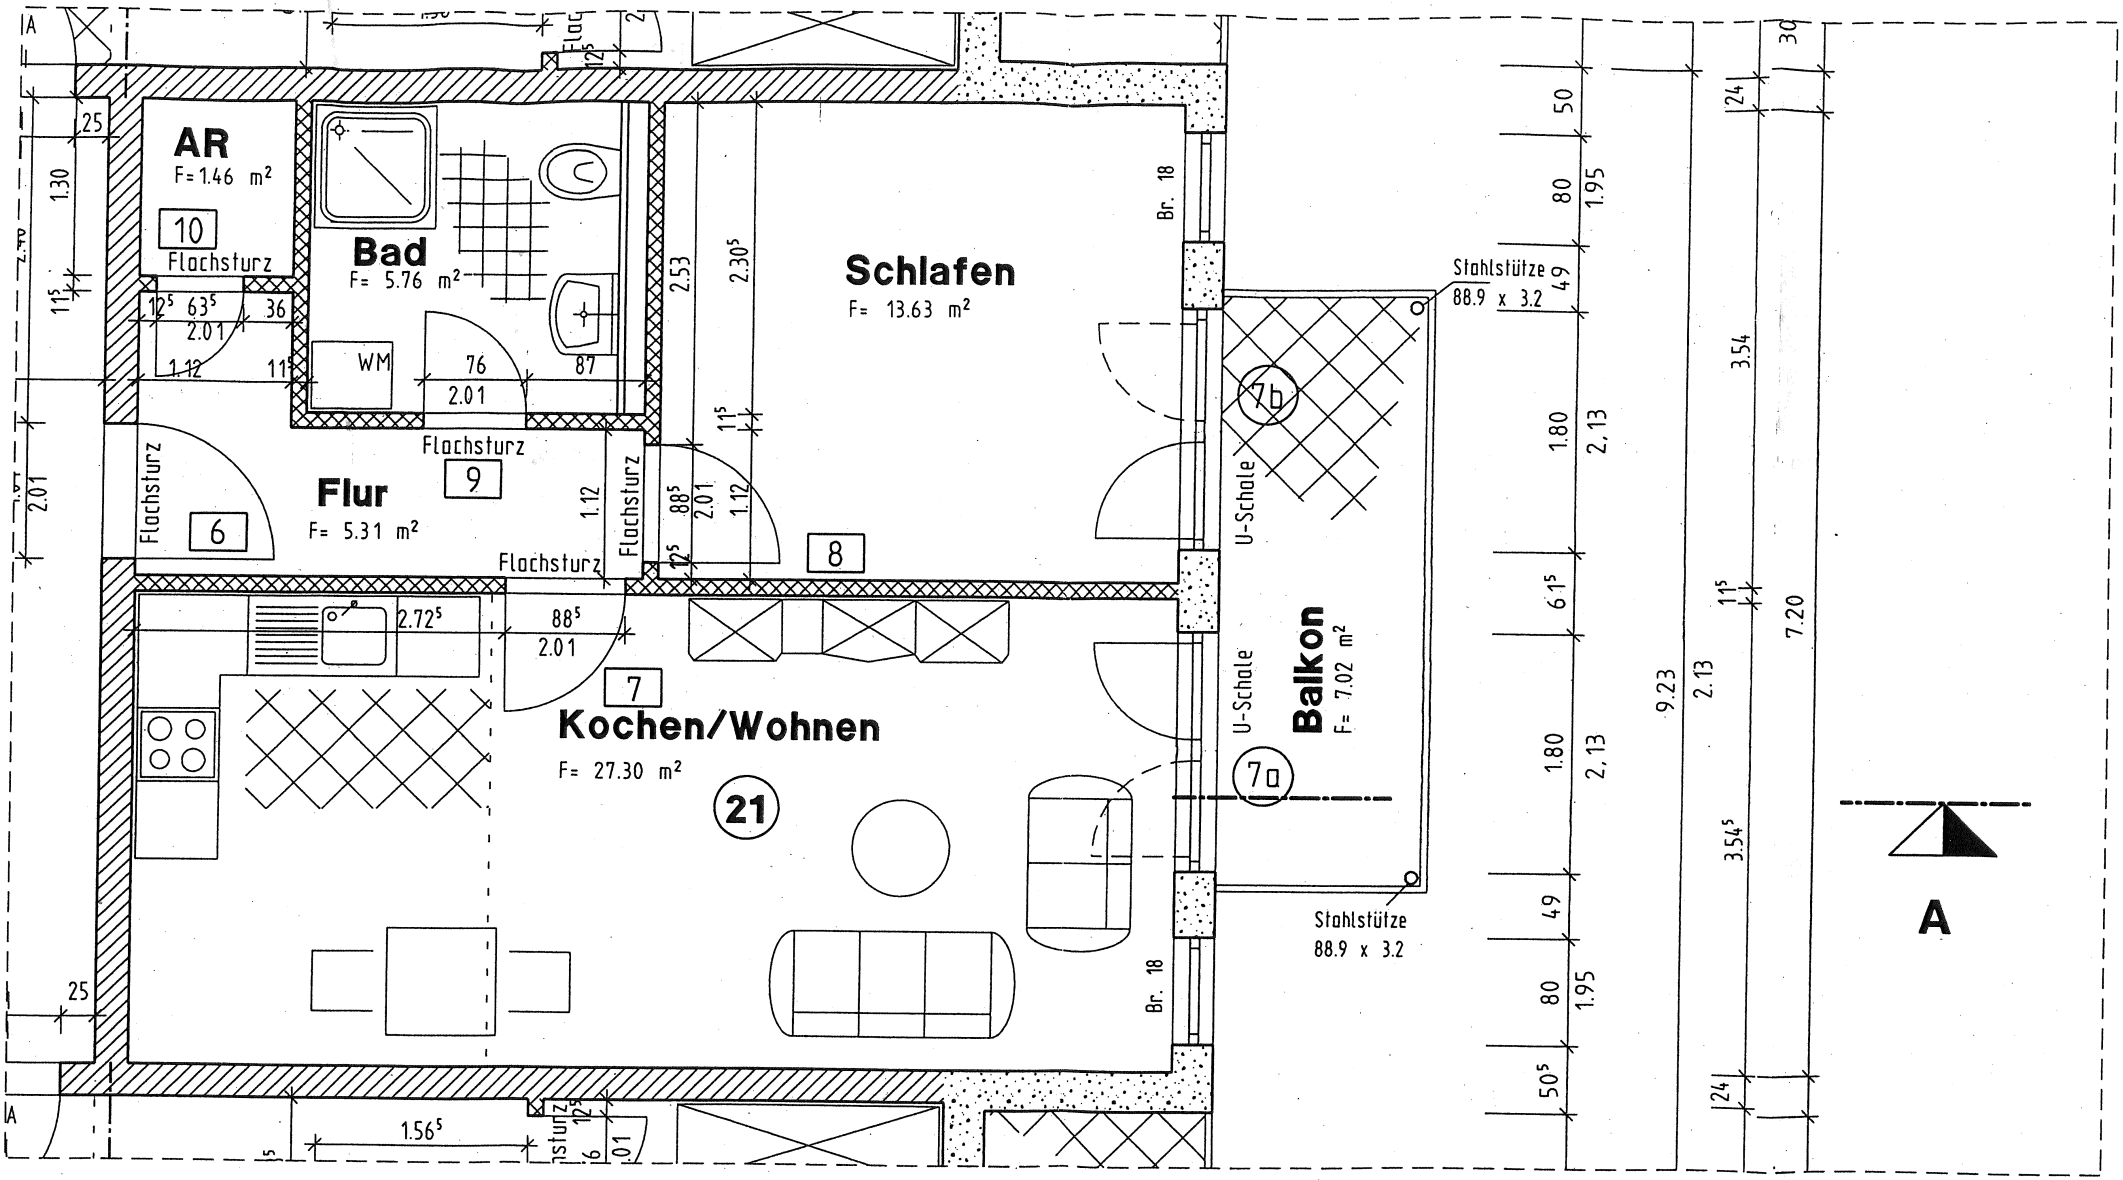

Vorhaben: Neubau Wohnhaus in Lauterbach, Dorfstraße 13
Bauherr: Jonny G. Bartels, Martin Luther Straße 12, 31655 Stad

Auschnitt Dachgeschoß, Wohnung Nr. 21, Maßstab 1:50