



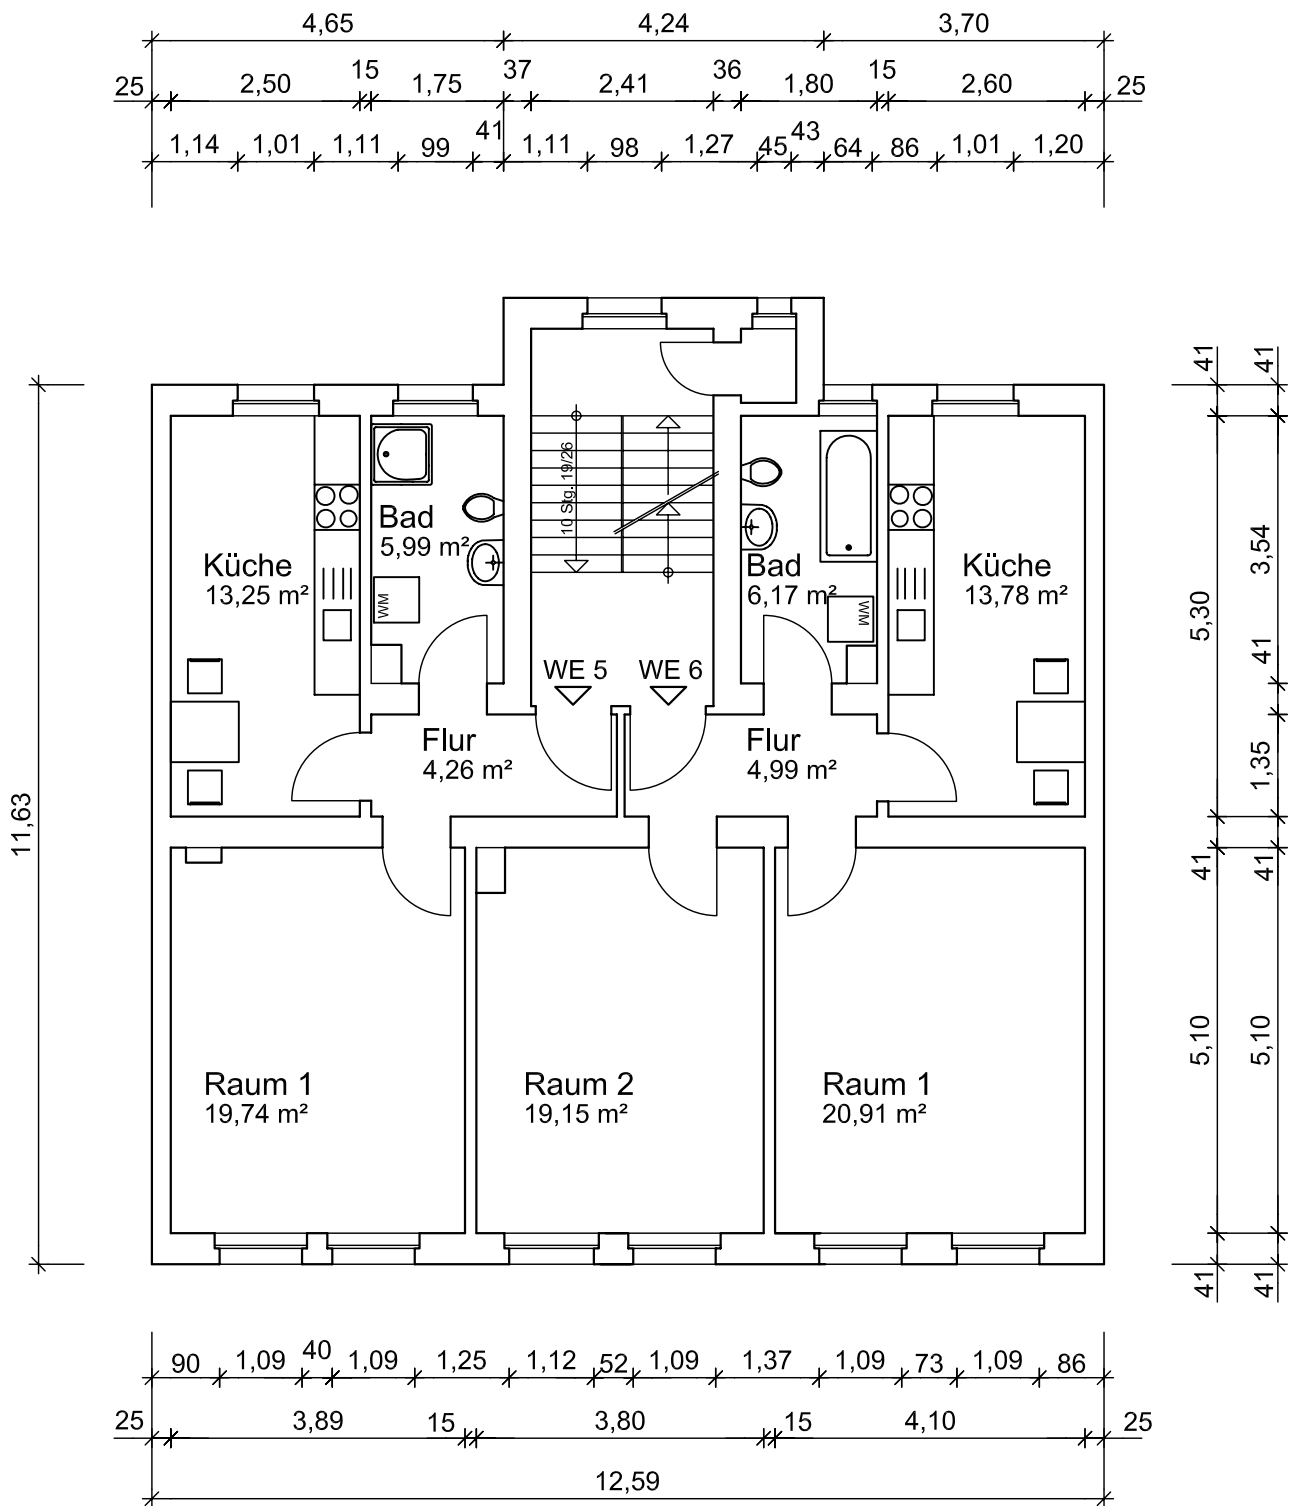

Wohnung 5 = 43,24 m², saniert

Wohnung 6 = 65,00 m², saniert

Raumhöhe = 3,00 m

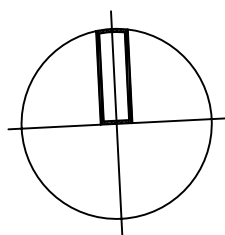

Bauvorhaben: Fassaden- und Hinterhaussanierung

Bauort: Meckelstr. 12, 06112 Halle/Saale

Zeichnung: 2. Obergeschoß - Vorderhaus

M 1:100

Stand: Februar 2008