


LANOS_ZFH.2.298.B	Zeichnungsdatum: 22.02.2024
Bauherr:	
Kontakt:	
<b>Erdgeschoss</b>	M = 1:100

Diese Vorentwurfsplanung veranschaulicht das gekaufte KAMPA Haus. Der Leistungsumfang ergibt sich ausschließlich aus dem Bau- und Liefervertrag und dem schriftlichen Leistungsverzeichnis. Dargestellte Einrichtungsgegenstände sind keine Vertragsbestandteile, dies gilt insbesondere auch für die Sanitärobjekte. Vorentwurfsplanung vorbehaltlich konstruktiv bedingter Anpassung nach erfolgter statischer Berechnung.



BAUHERR: \_\_\_\_\_ Ort, Datum \_\_\_\_\_ Unterschrift \_\_\_\_\_

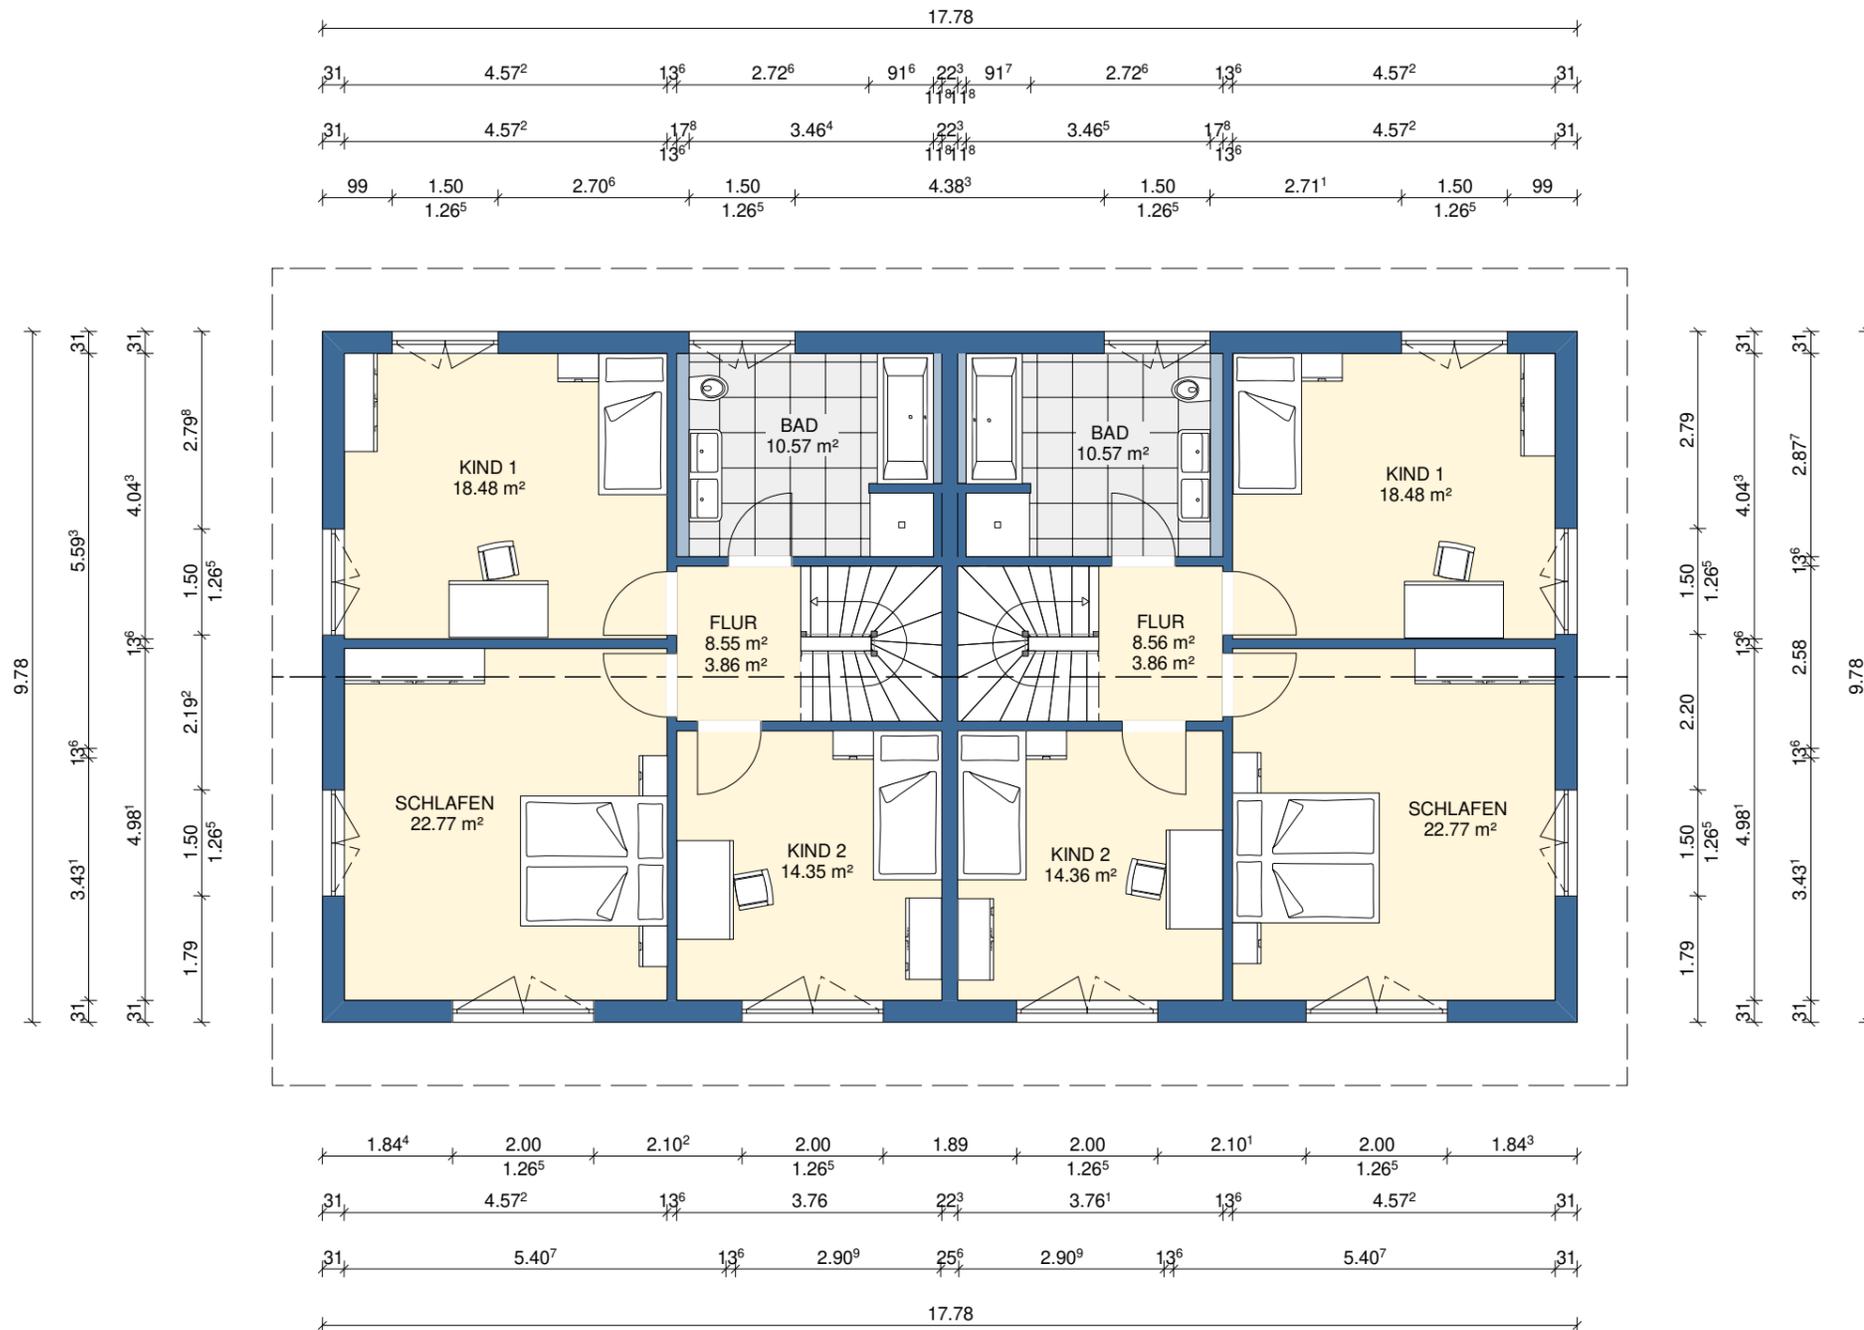

LANOS_ZFH.2.298.B	Zeichnungsdatum: 22.02.2024
Bauherr:	
Kontakt:	
<b>Dachgeschoss</b>	M = 1:100


Diese Vorentwurfsplanung veranschaulicht das gekaufte KAMPA Haus. Der Leistungsumfang ergibt sich ausschließlich aus dem Bau- und Liefervertrag und dem schriftlichen Leistungsverzeichnis. Dargestellte Einrichtungsgegenstände sind keine Vertragsbestandteile, dies gilt insbesondere auch für die Sanitärobjekte. Vorentwurfsplanung vorbehaltlich konstruktiv bedingter Anpassung nach erfolgter statischer Berechnung.



BAUHERR: \_\_\_\_\_ Ort, Datum \_\_\_\_\_ Unterschrift \_\_\_\_\_

Dachkonstruktion lt. Statik

Dachneigung: 22.0°

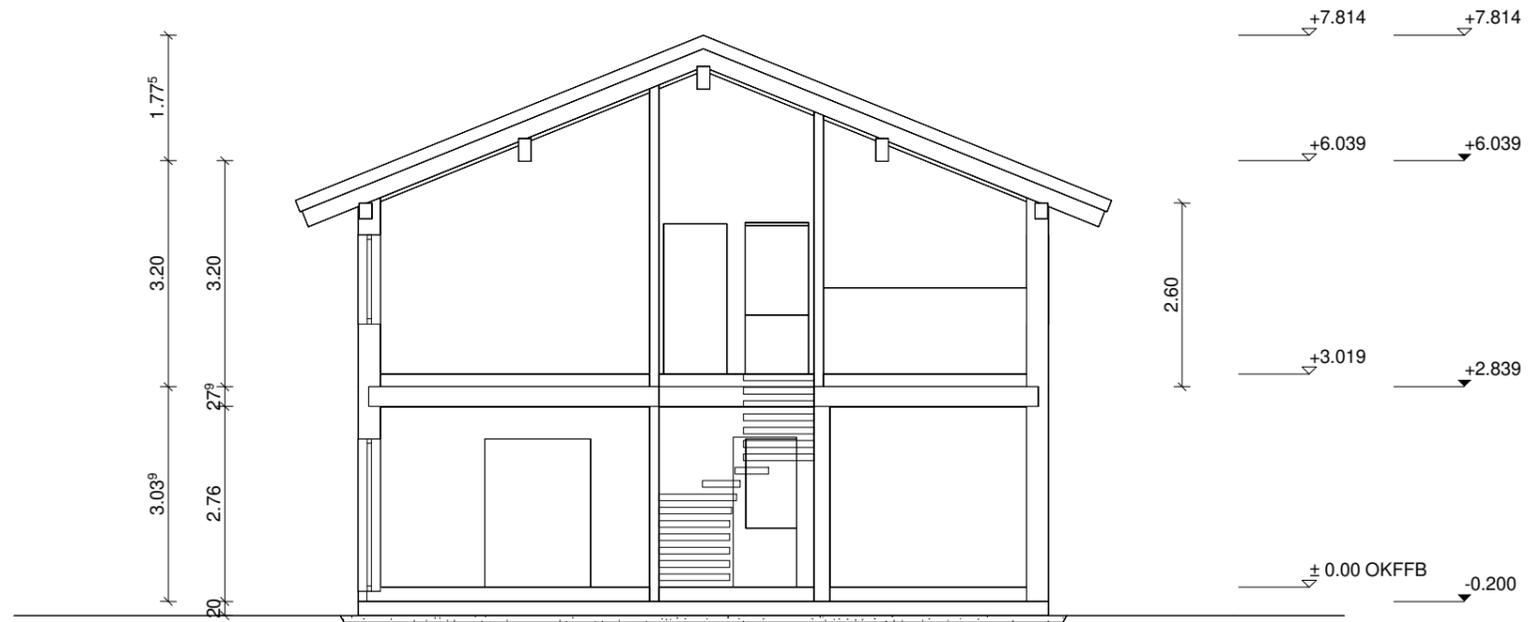


LANOS_ZFH.2.298.B	Zeichnungsdatum: 22.02.2024
Bauherr:	
Kontakt:	
<b>Schnitt A</b>	M = 1:100

Diese Vorentwurfsplanung veranschaulicht das gekaufte KAMPA Haus. Der Leistungsumfang ergibt sich ausschließlich aus dem Bau- und Liefervertrag und dem schriftlichen Leistungsverzeichnis. Dargestellte Einrichtungsgegenstände sind keine Vertragsbestandteile, dies gilt insbesondere auch für die Sanitärobjekte. Vorentwurfsplanung vorbehaltlich konstruktiv bedingter Anpassung nach erfolgter statischer Berechnung.



BAUHERR: \_\_\_\_\_ Ort, Datum: \_\_\_\_\_ Unterschrift: \_\_\_\_\_

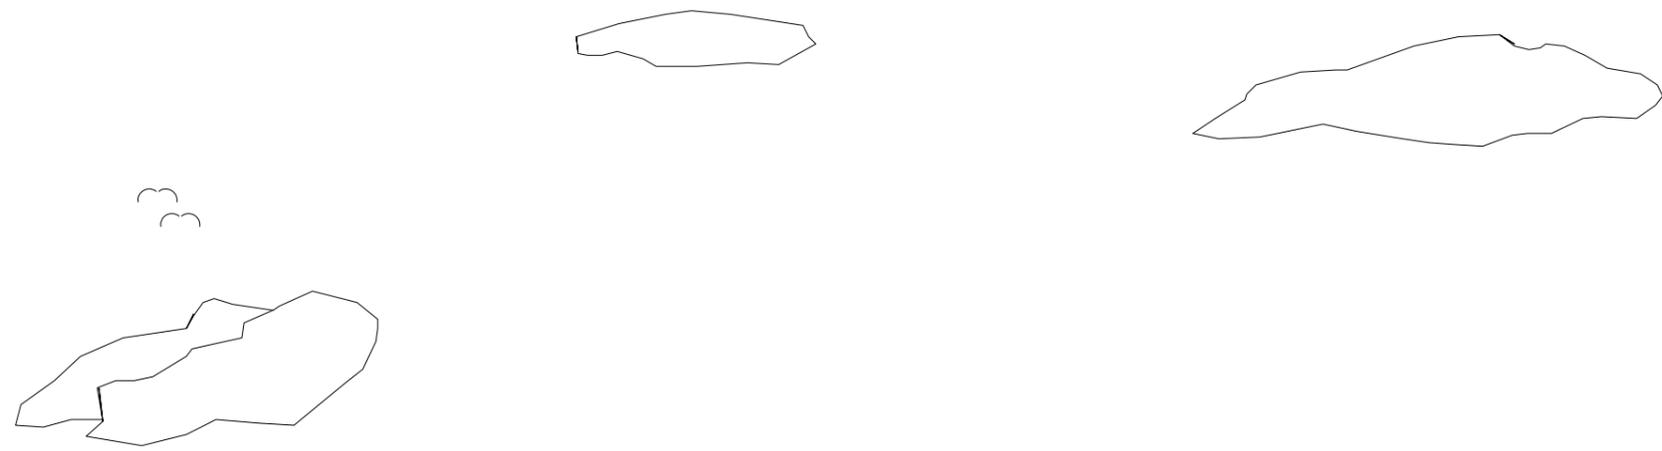


LANOS_ZFH.2.298.B	Zeichnungsdatum: 22.02.2024
Bauherr:	
Kontakt:	
<b>Nordansicht</b>	M = 1:100

Diese Vorentwurfsplanung veranschaulicht das gekaufte KAMPA Haus. Der Leistungsumfang ergibt sich ausschließlich aus dem Bau- und Liefervertrag und dem schriftlichen Leistungsverzeichnis. Dargestellte Einrichtungsgegenstände sind keine Vertragsbestandteile, dies gilt insbesondere auch für die Sanitärobjekte. Vorentwurfsplanung vorbehaltlich konstruktiv bedingter Anpassung nach erfolgter statischer Berechnung.



BAUHERR: .....	Ort, Datum .....	Unterschrift .....
----------------	------------------	--------------------

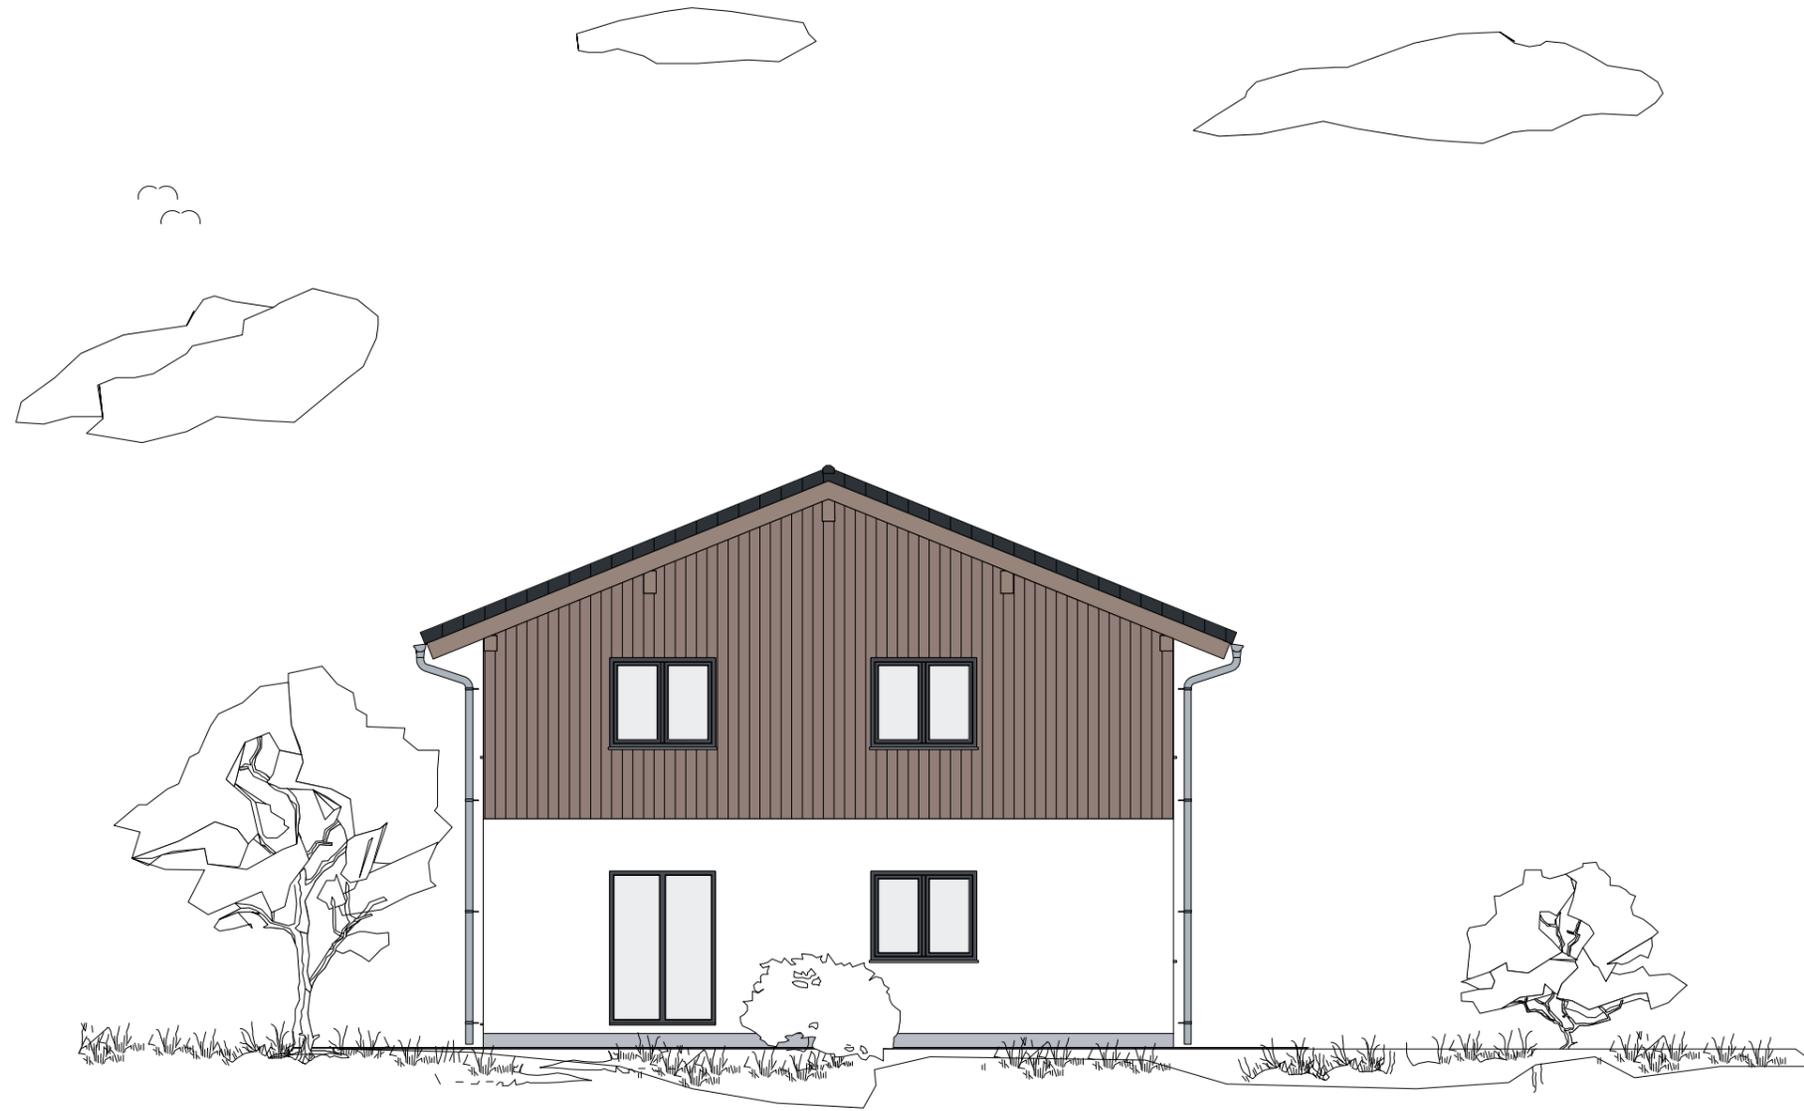


LANOS_ZFH.2.298.B	Zeichnungsdatum: 22.02.2024
Bauherr:	
Kontakt:	
<b>Ostansicht</b>	M = 1:100

Diese Vorentwurfsplanung veranschaulicht das gekaufte KAMPA Haus. Der Leistungsumfang ergibt sich ausschließlich aus dem Bau- und Liefervertrag und dem schriftlichen Leistungsverzeichnis. Dargestellte Einrichtungsgegenstände sind keine Vertragsbestandteile, dies gilt insbesondere auch für die Sanitärobjekte. Vorentwurfsplanung vorbehaltlich konstruktiv bedingter Anpassung nach erfolgter statischer Berechnung.



BAUHERR: .....	Ort, Datum .....	Unterschrift .....
----------------	------------------	--------------------

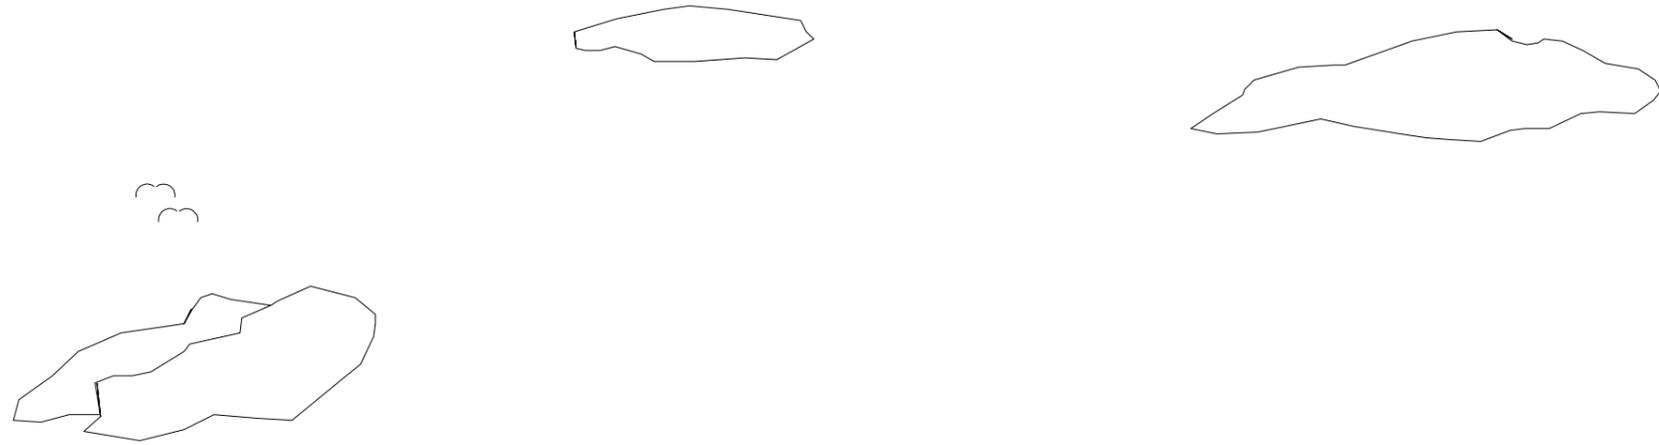


LANOS_ZFH.2.298.B	Zeichnungsdatum: 22.02.2024
Bauherr:	
Kontakt:	
<b>Südensicht</b>	M = 1:100

Diese Vorentwurfsplanung veranschaulicht das gekaufte KAMPA Haus. Der Leistungsumfang ergibt sich ausschließlich aus dem Bau- und Liefervertrag und dem schriftlichen Leistungsverzeichnis. Dargestellte Einrichtungsgegenstände sind keine Vertragsbestandteile, dies gilt insbesondere auch für die Sanitärobjekte. Vorentwurfsplanung vorbehaltlich konstruktiv bedingter Anpassung nach erfolgter statischer Berechnung.



BAUHERR: .....	Ort, Datum .....	Unterschrift .....
----------------	------------------	--------------------

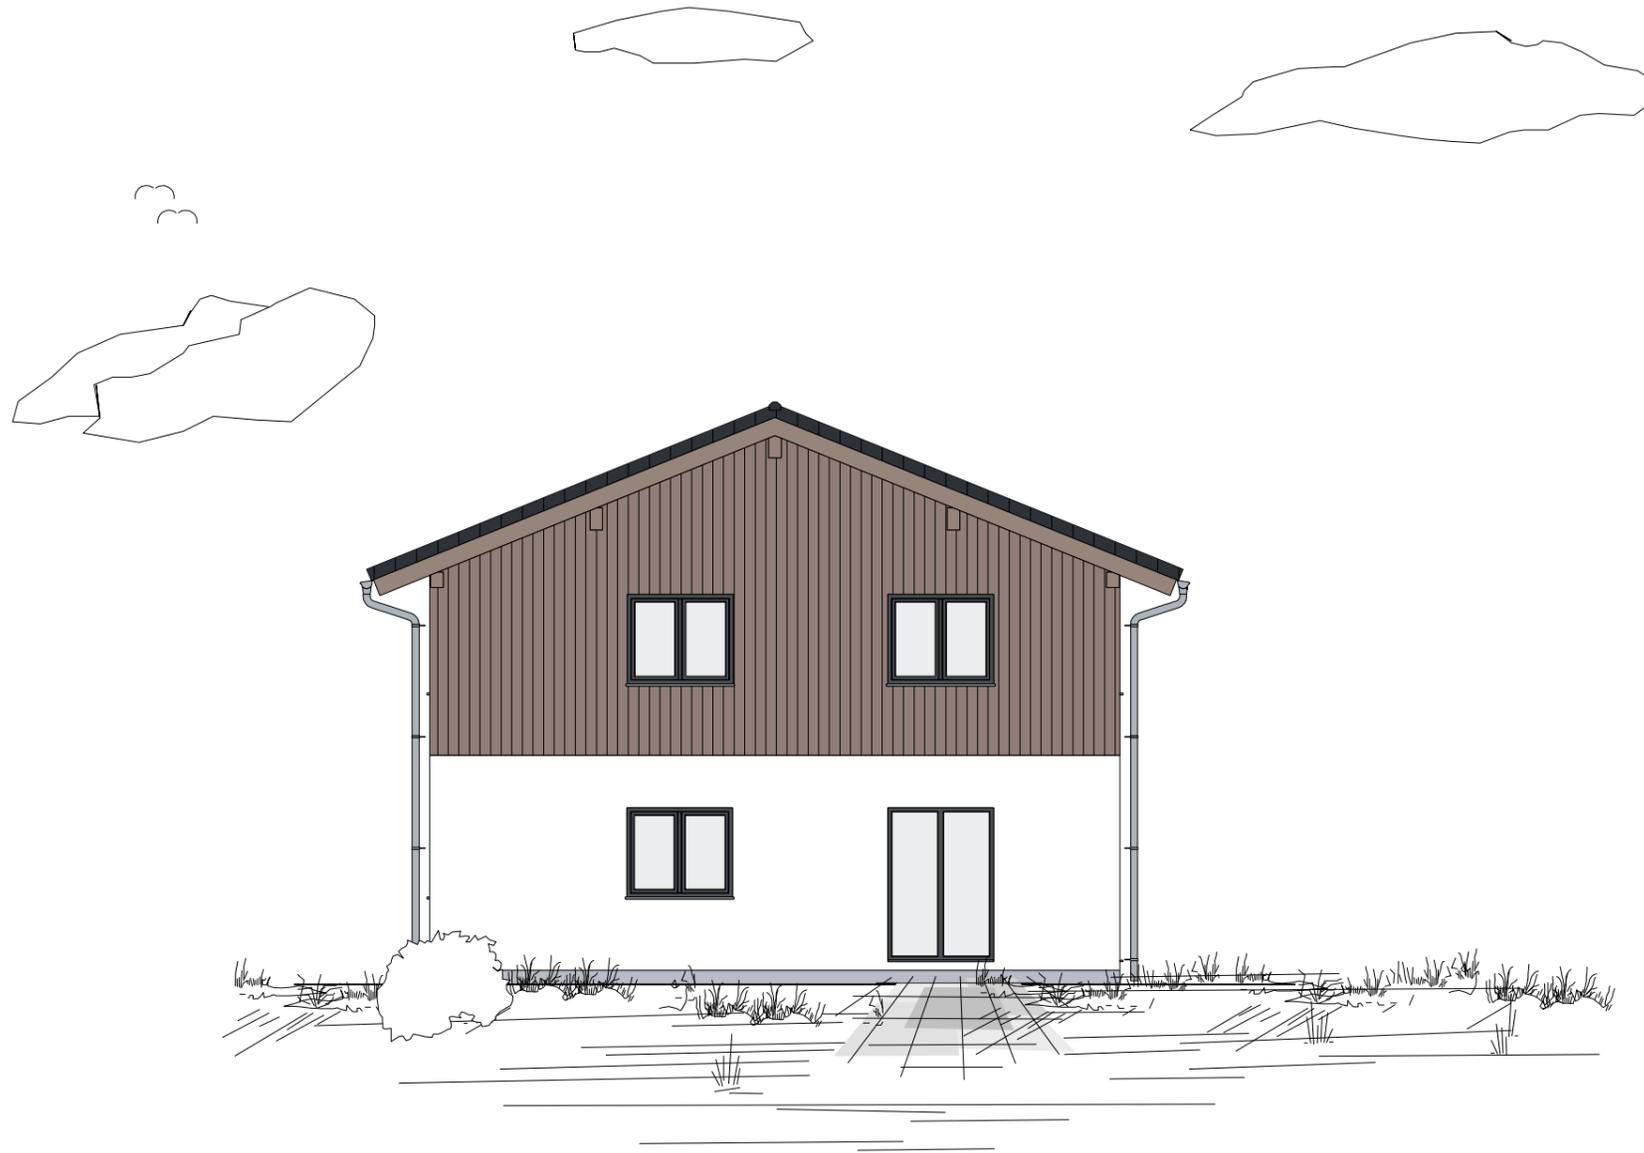

LANOS_ZFH.2.298.B	Zeichnungsdatum: 22.02.2024
Bauherr:	
Kontakt:	
<b>Westansicht</b>	M = 1:100

Diese Vorentwurfsplanung veranschaulicht das gekaufte KAMPA Haus. Der Leistungsumfang ergibt sich ausschließlich aus dem Bau- und Liefervertrag und dem schriftlichen Leistungsverzeichnis. Dargestellte Einrichtungsgegenstände sind keine Vertragsbestandteile, dies gilt insbesondere auch für die Sanitärobjekte. Vorentwurfsplanung vorbehaltlich konstruktiv bedingter Anpassung nach erfolgter statischer Berechnung.



BAUHERR: .....	Ort, Datum .....	Unterschrift .....
----------------	------------------	--------------------