

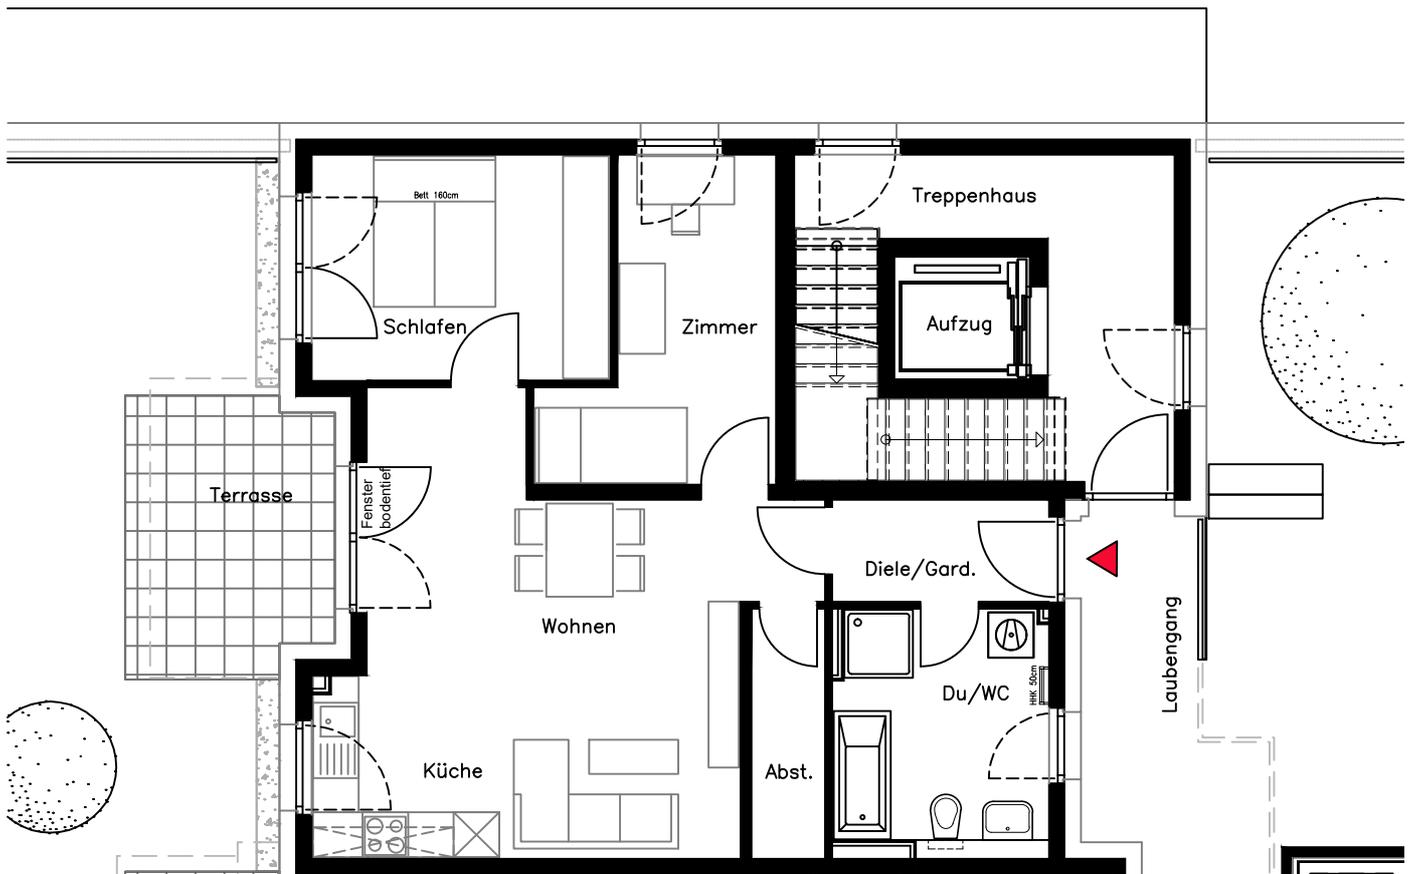


Wohn- und Geschäftshaus in Korntal-Münchingen Ecke Stuttgarter Straße und Kronenstraße

Stuttgarter Straße 42, 70825 Korntal-Münchingen
Wohnung B 1, 1.OG, 3 Zimmer, ca. 72,82 qm

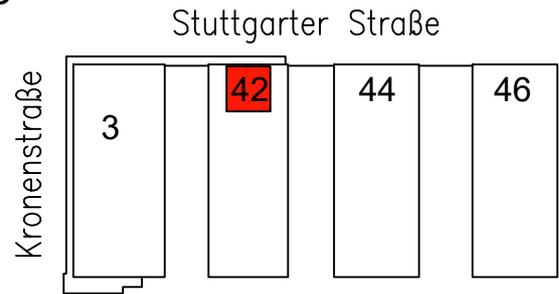

Wohnung B 1, 1.OG

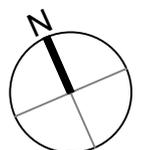

0 m 5 m

*Hinweis: Möbel und Waschmaschine sind nicht im Mietpreis enthalten, Darstellungen dienen der Illustration, die Anordnung der Küchenelemente kann variieren, alle Maße sind ca.-Angaben und können sich im Planungsprozess noch geringfügig ändern

Stand: 14.12.2023