


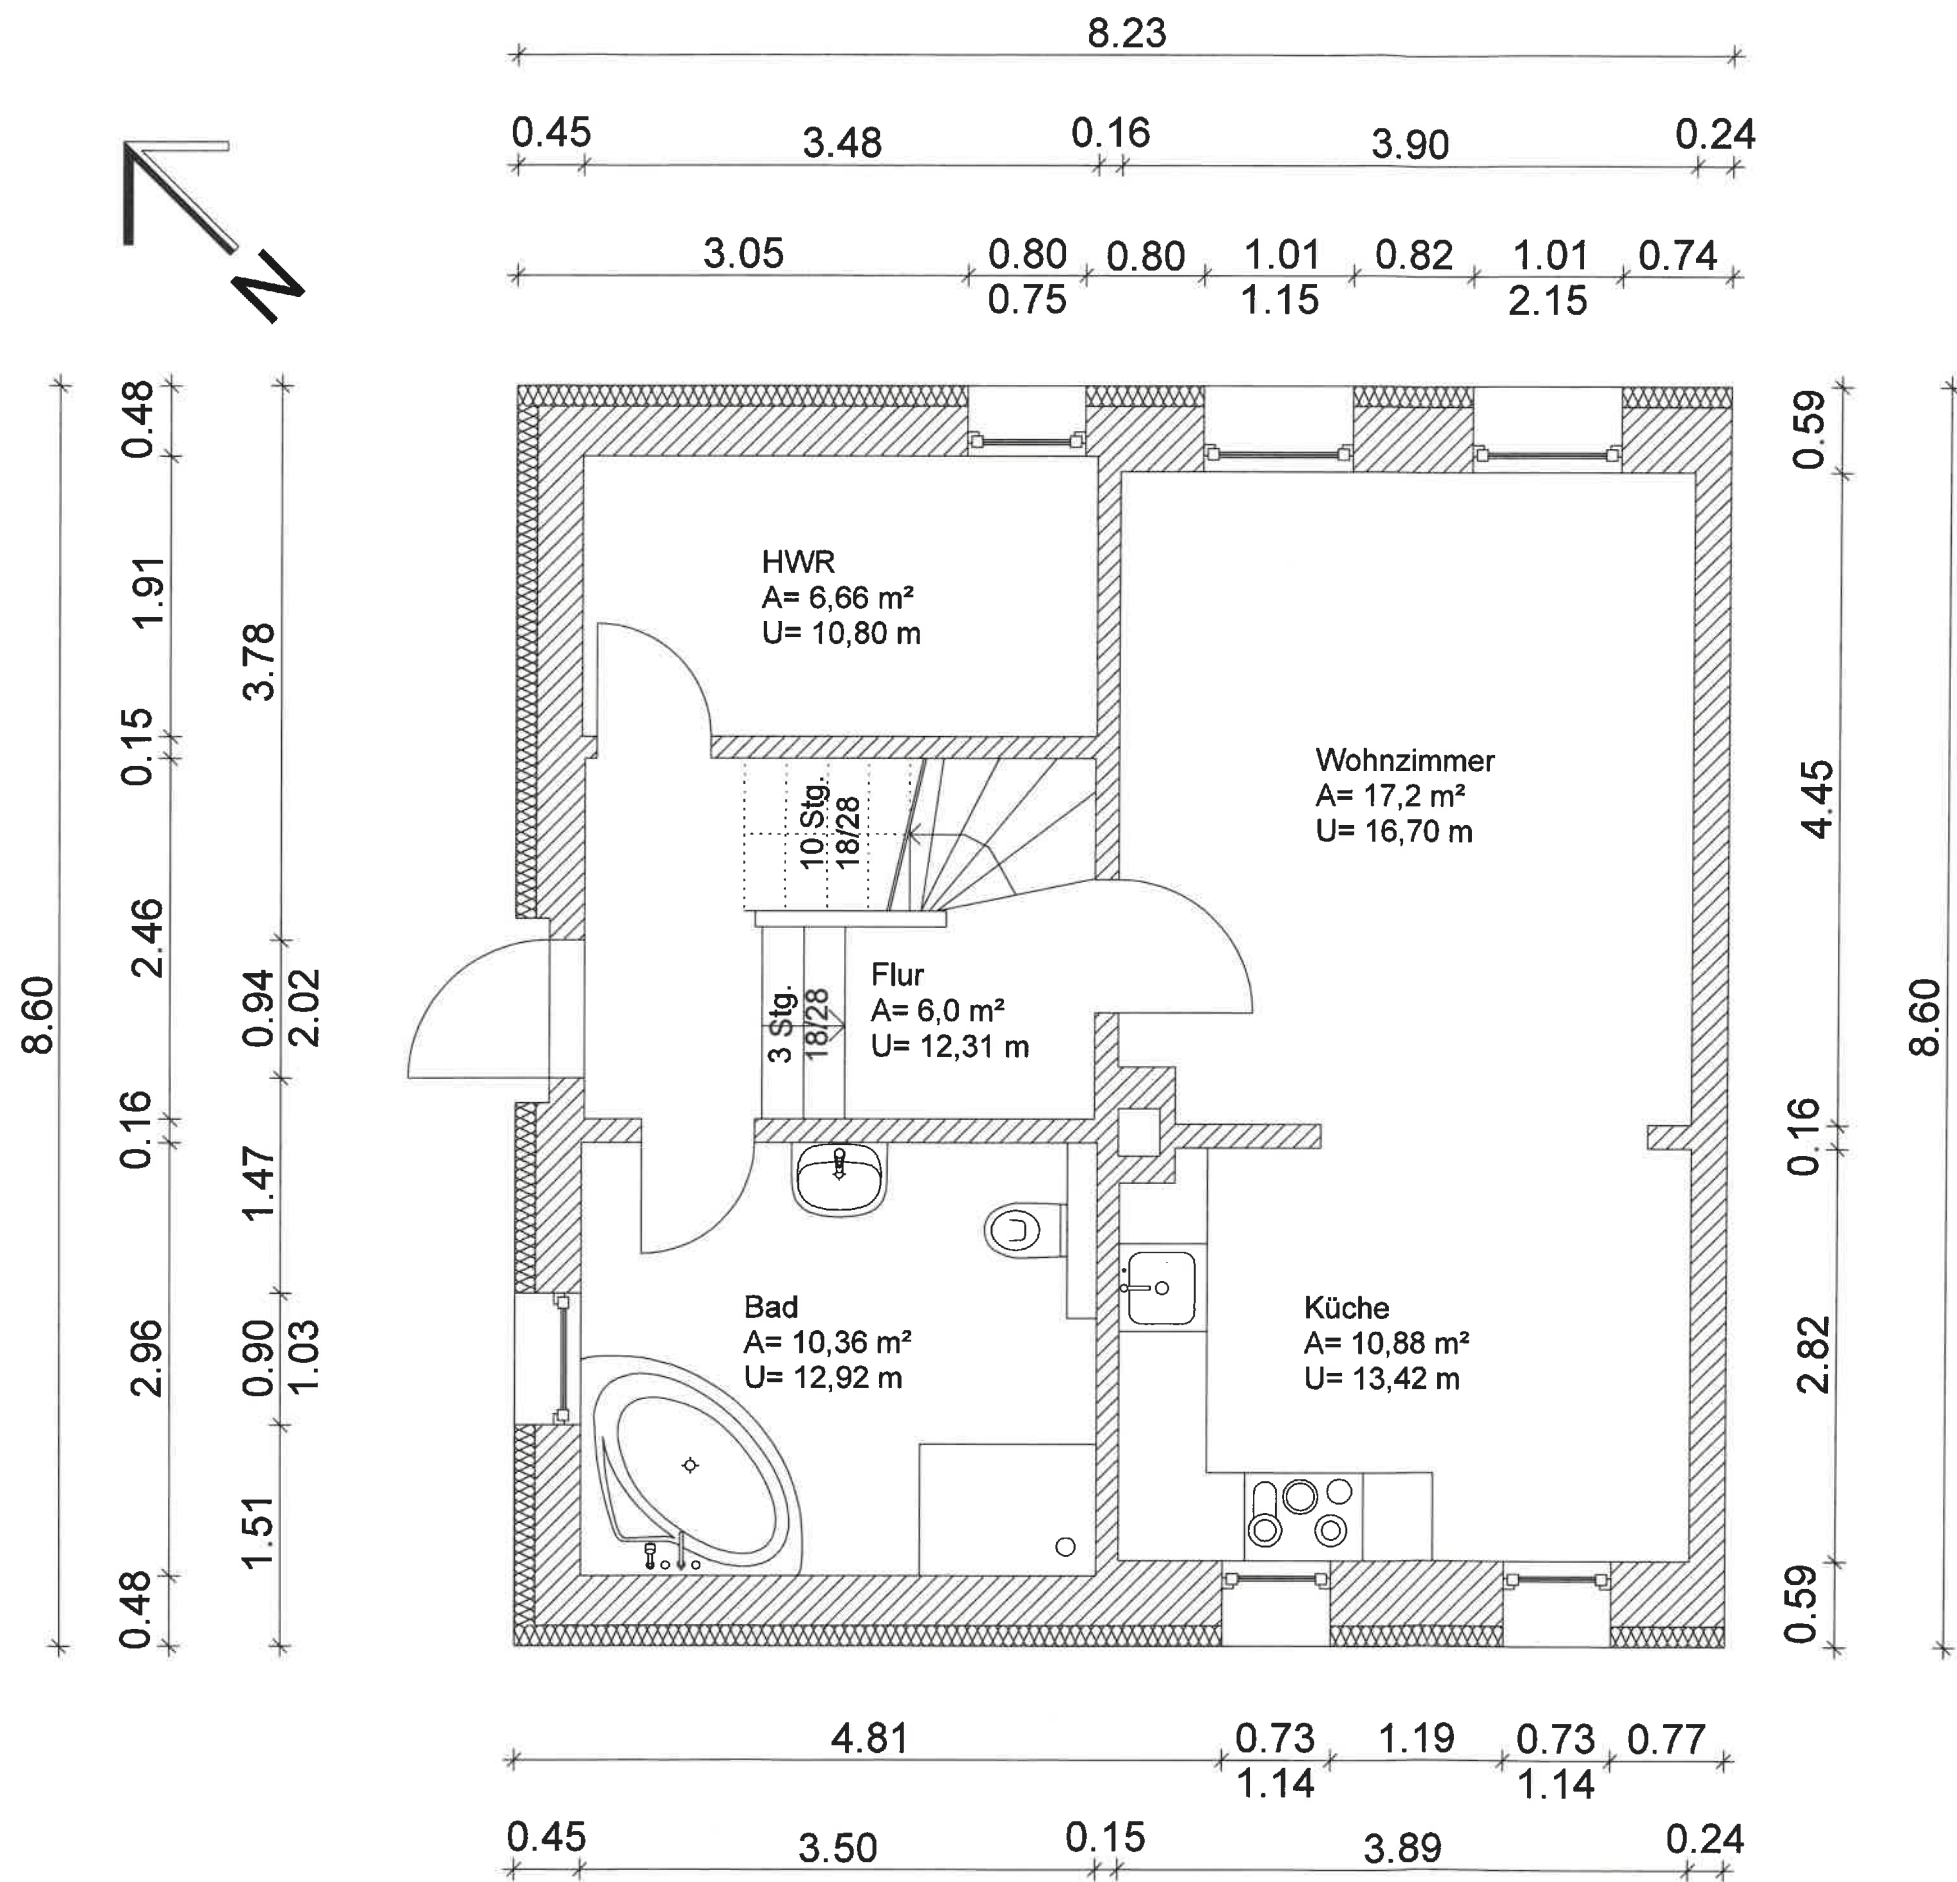


Aufmaß Einfamilienhaus

Darstellung:
Erdgeschoss

Bergmannsiedlung 10
02694 Malschwitz
Maßstab: 1:50
Blatt: A3
Datum: 13.01.2021

Bearbeiter:
IPK - INGENIEURBÜRO PAUL KOPPELT
Äußere Lauenstraße 34
02625 Bautzen
03591/44422
0172/9788300
www.ipk.de



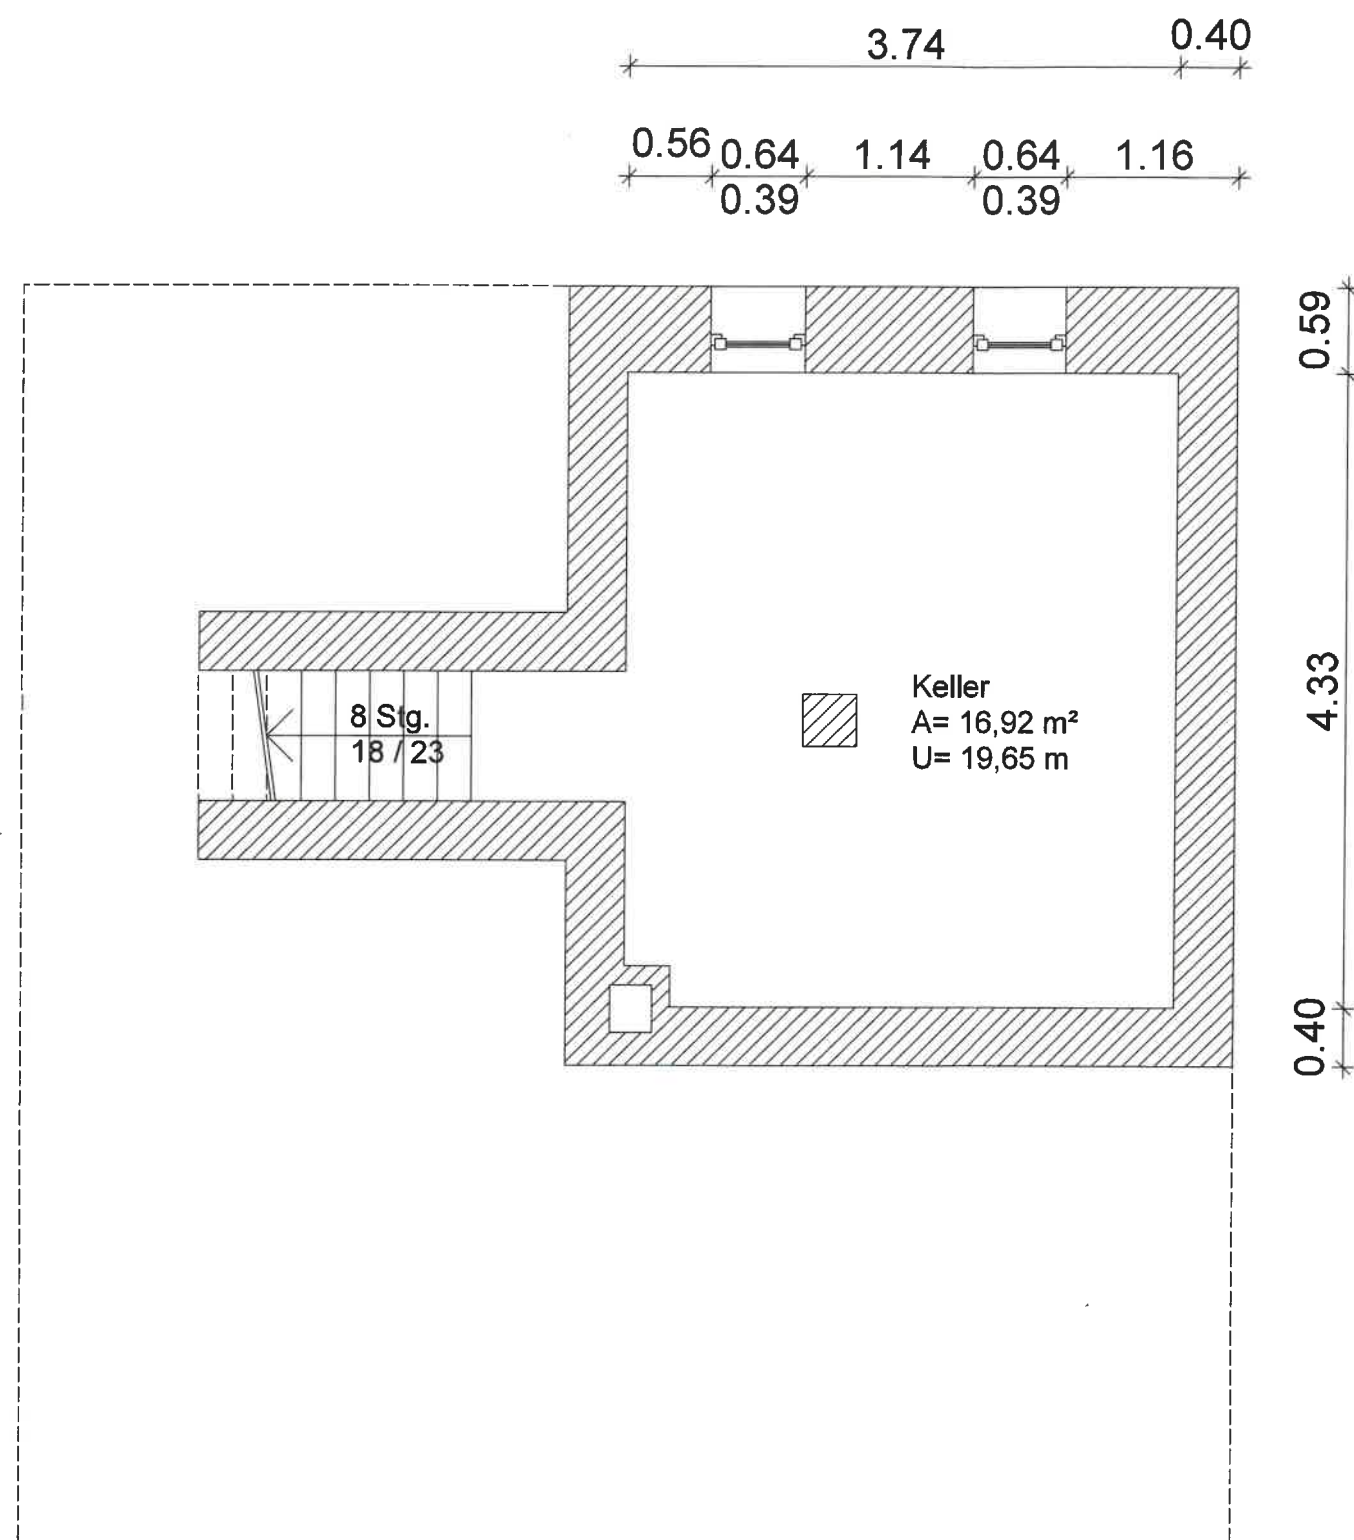

Aufmaß Einfamilienhaus







Darstellung:

Kellergeschoss

Bergmannsiedlung 10
02694 Malschwitz
Maßstab: 1:50
Blatt: A3
Datum: 13.01.2021

Bearbeiter:
IPK - INGENIEURBÜRO PAUL KOPPELT
Äußere Lauenstraße 34
02625 Bautzen
03591/44422
0172/9788300
www.ipk.de



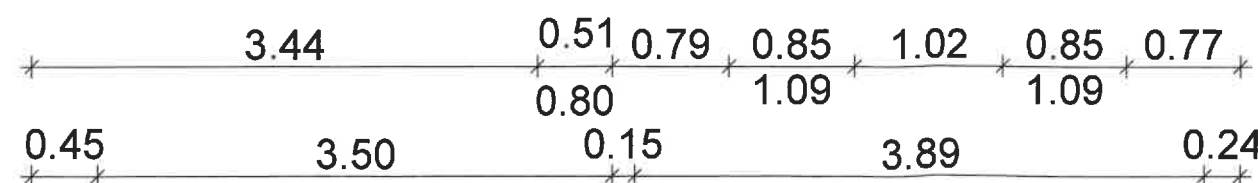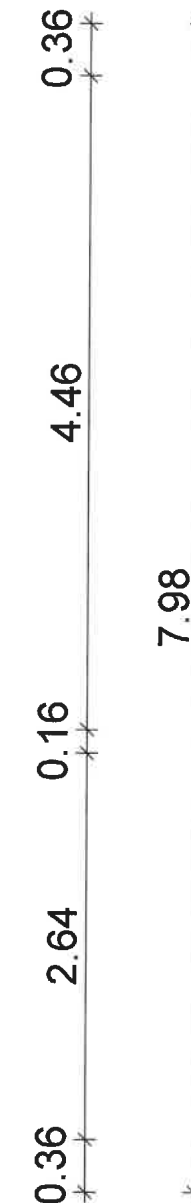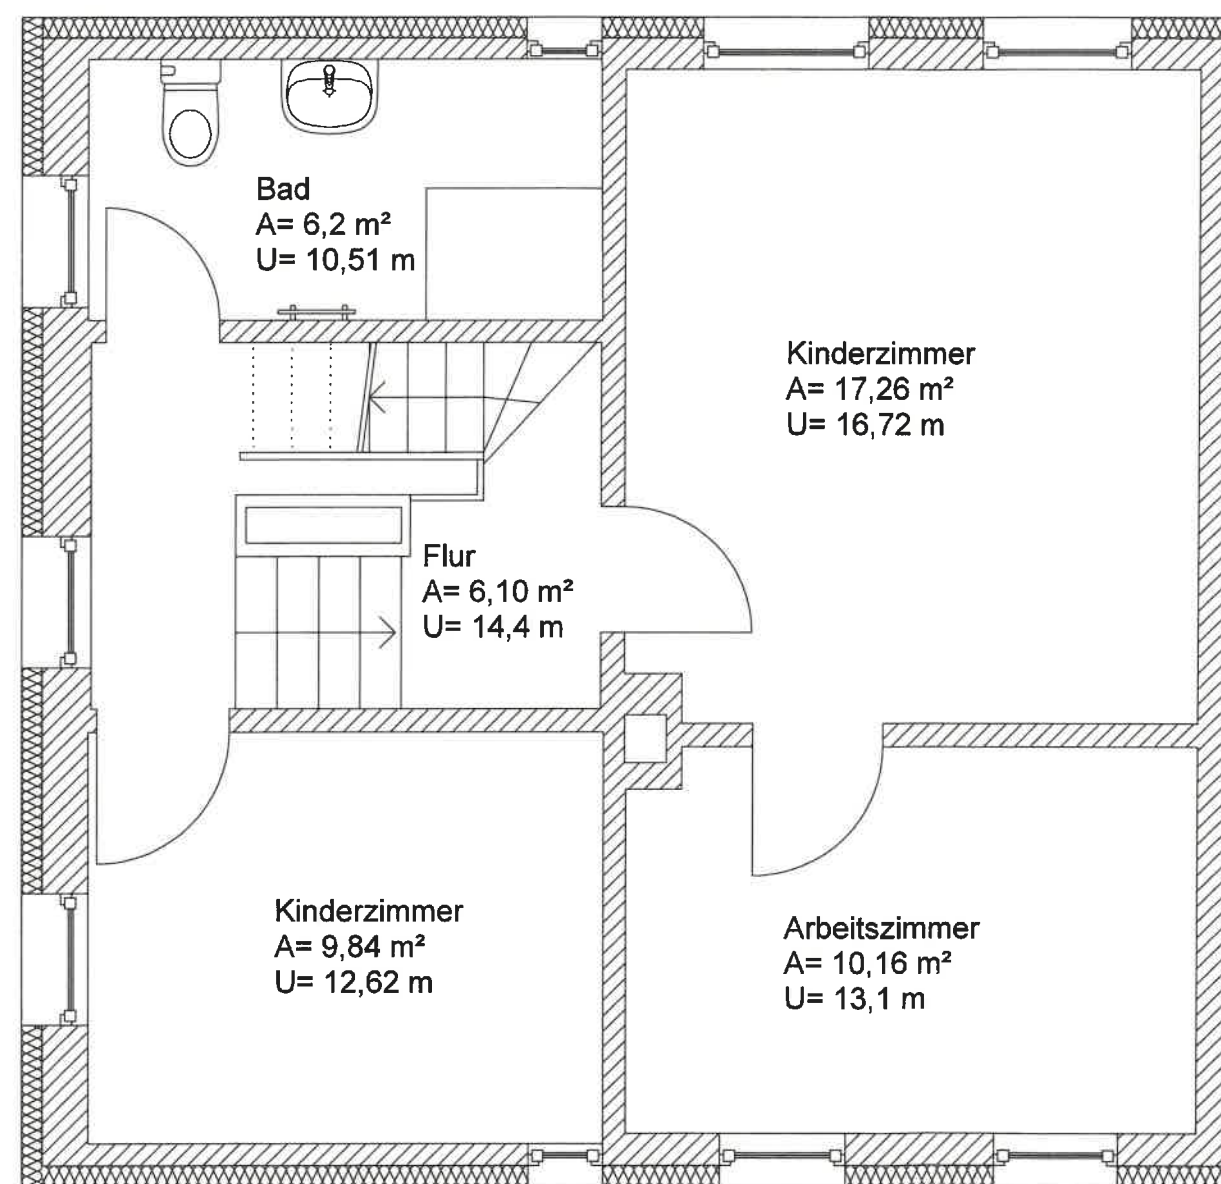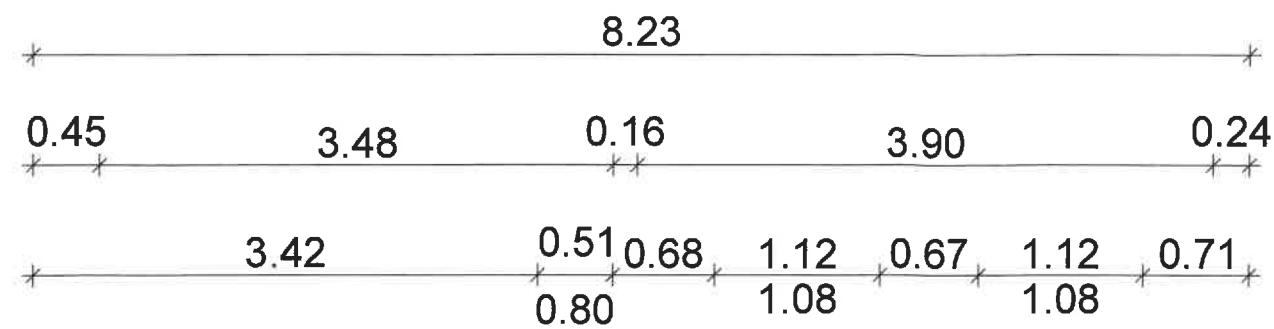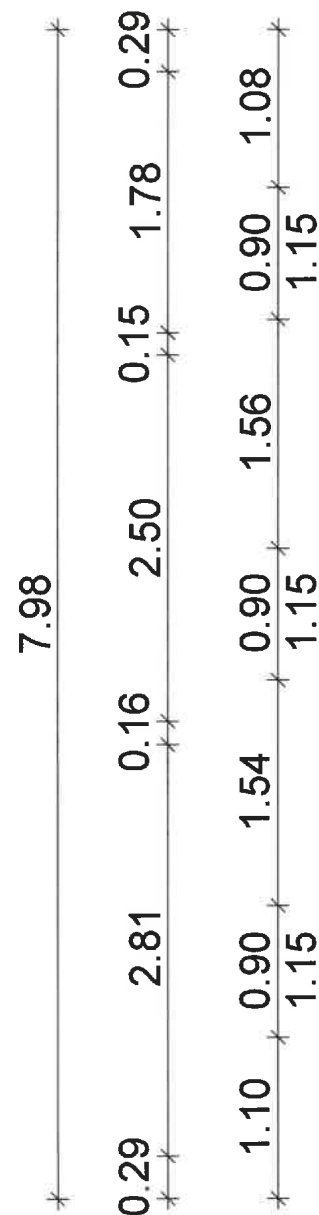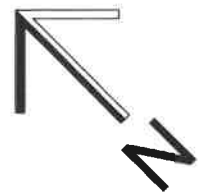

Aufmaß Einfamilienhaus

Darstellung:

1.Obergeschoss

Bergmannsiedlung 10
02694 Malschwitz
Maßstab: 1:50
Blatt: A3
Datum: 13.01.2021

Bearbeiter:
IPK - INGENIEURBÜRO PAUL KOPPELT
Äußere Lauenstraße 34
02625 Bautzen
03591/44422
0172/9788300
www.ipk.de





Aufmaß Einfamilienhaus

Darstellung:
Dachgeschoss

Bergmannsiedlung 10
02694 Malschwitz
Maßstab: 1:50
Blatt: A3
Datum: 13.01.2021

Bearbeiter:
IPK - INGENIEURBÜRO PAUL KOPPELT
Äußere Lauenstraße 34
02625 Bautzen
03591/44422
0172/9788300
www.ipk.de

