


**EG 1 Zimmer-Appartement inkl. Einbauküche**

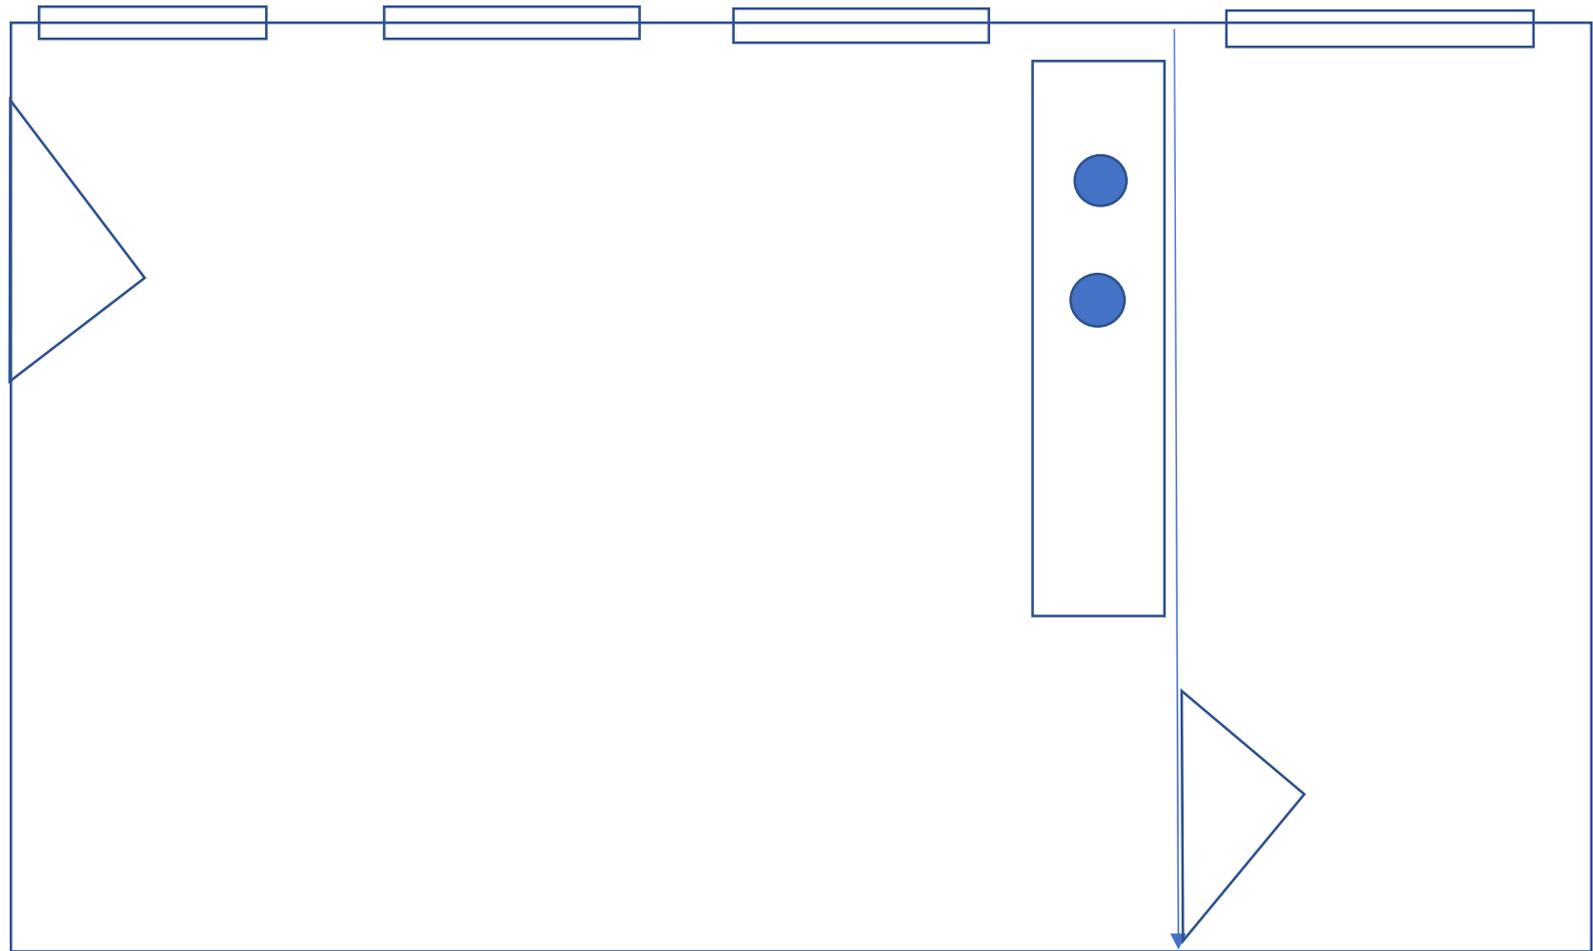

Wohnzimmer/Küche/Schlafzimmer mit 34,22 qm

Bad mit 18,26 qm

Gesamtquadratmeter 52,60 qm

