


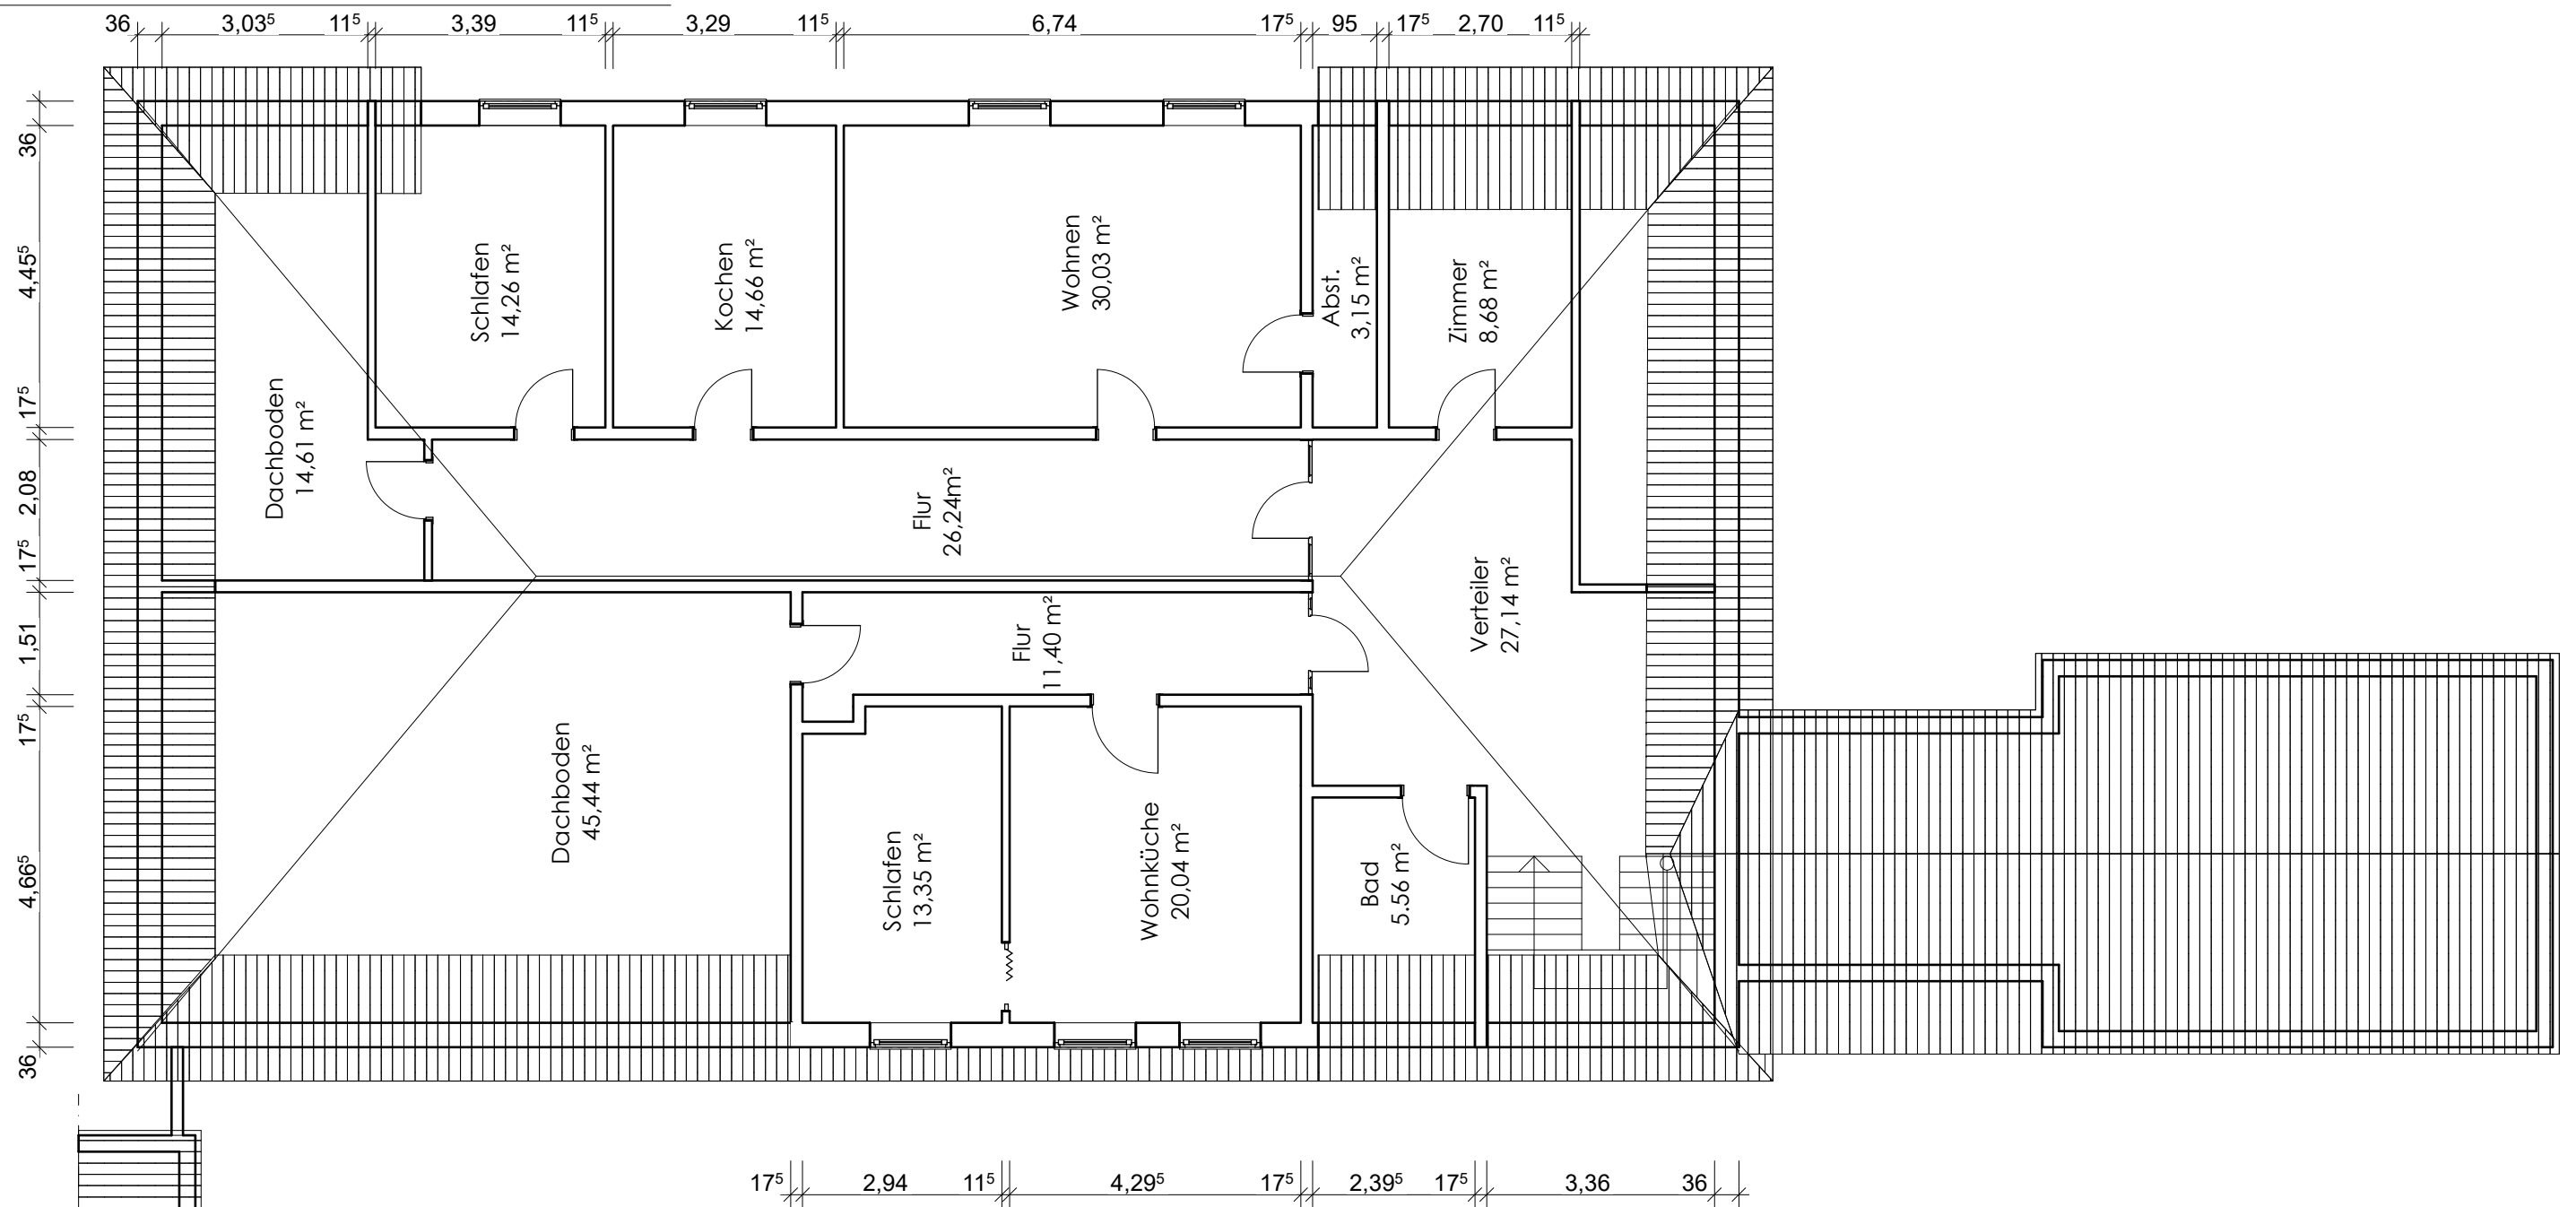

Entwurfsverfasser: Consult-Architects Architektur & Sachverständigenbüro www.consult-architects.de		Florian Pacher Ringweg 16 26969 Butjadingen		Consult Architects	
		Objektanschrift: Schoolpatt 8 26939 Ovelgönne		Stempel:	
Projekt: Aufmaß				Datum: 09.04.2024	
Zeichnung: Grundriss DG		M=1:100		A3	gez.: FP