


TEG

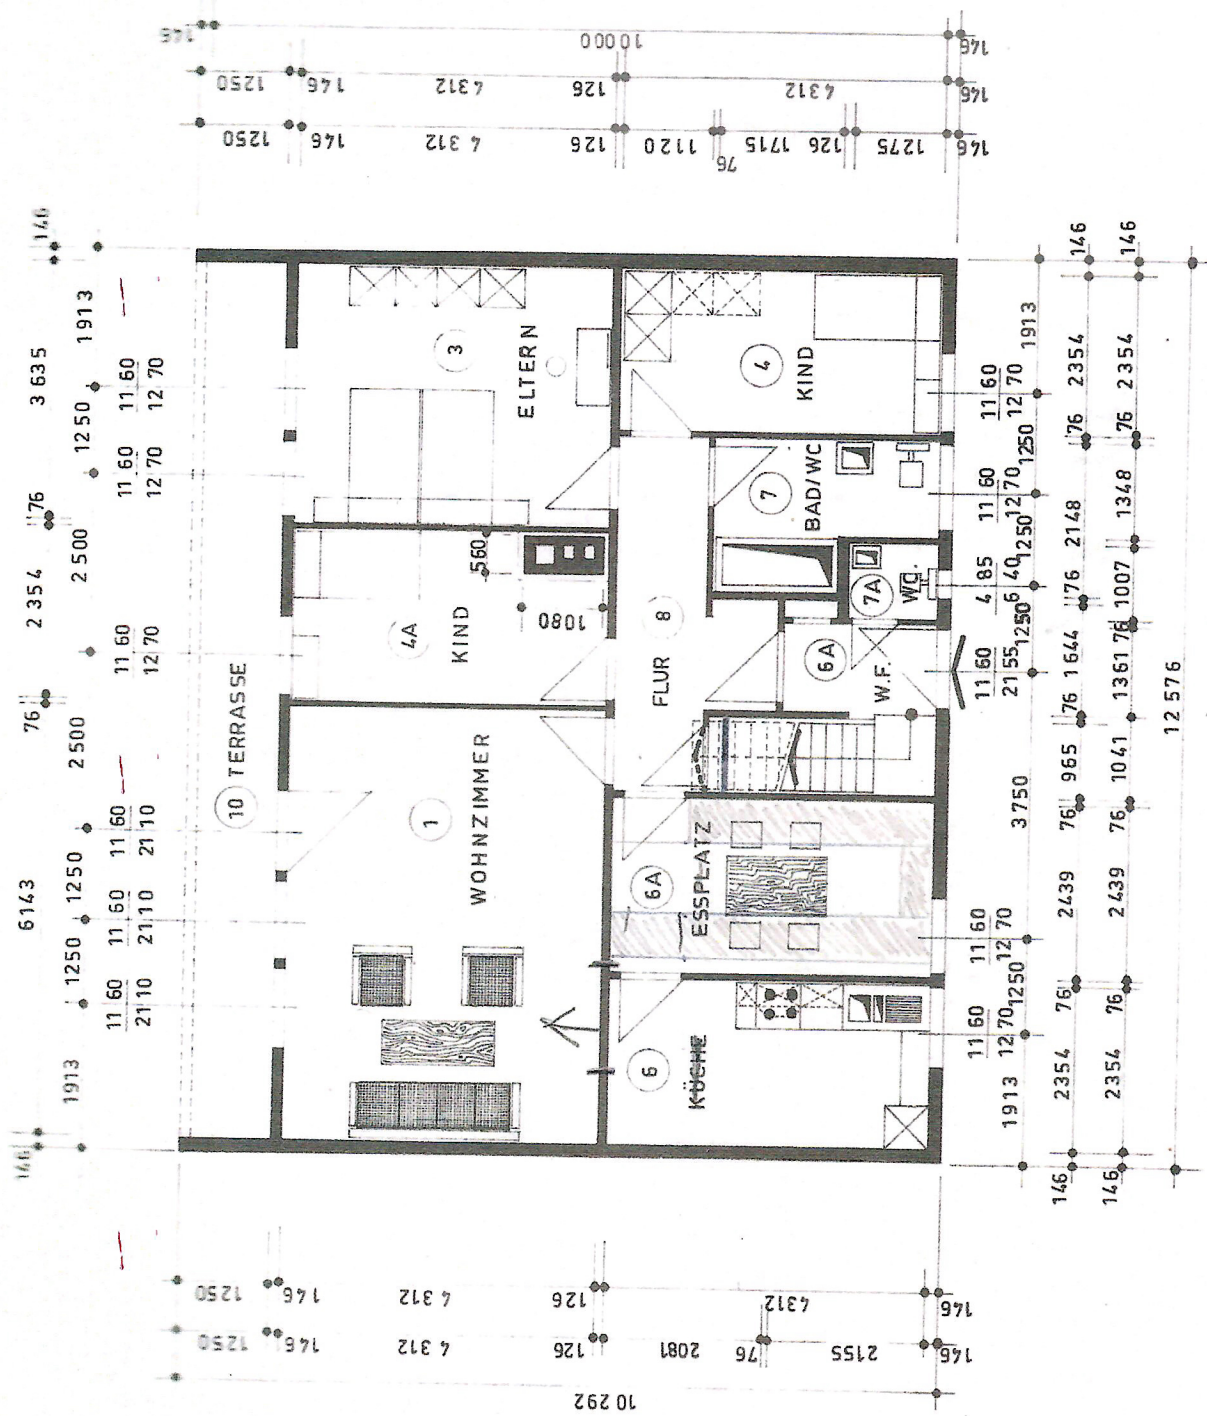


		Der Bauherr	Die Baubehörde	
NECKERMANN EIGENHEIM GMBH FRANKFURT				
Maßstab 1:100	Bezeichnung KOMFORTHAUS 130/2-8 SP		STREIF <i>eigenheimbau</i> Losheim / Saar	
Datum 15.5.68	gez.: O.E.	apf.: <i>W.H.</i>	Detail Nr. 1-697-8	Zchn. Nr.

WOHNHAUS GARAGE

ERDGESCHOSS M 1:100

OBERNDORF

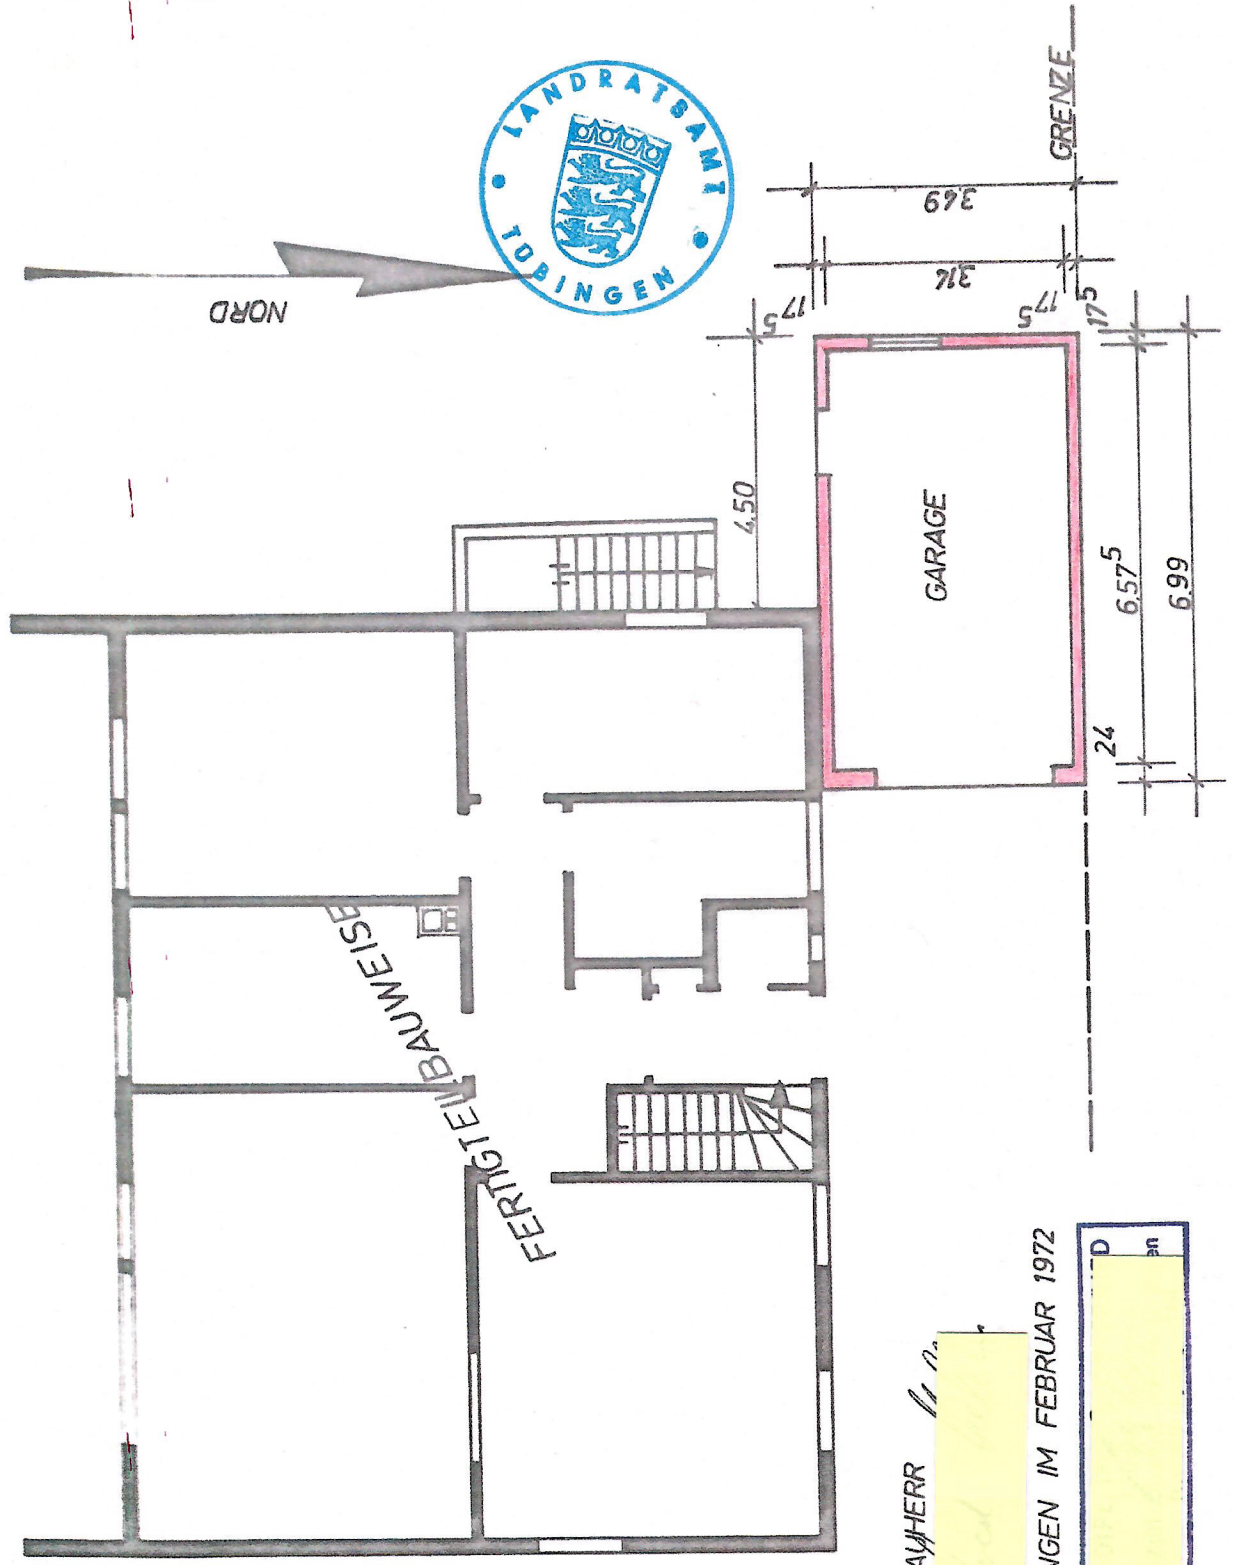

ANERKANT: DER BAYHERR

GEFERTIGT: NUFRINGEN IM FEBRUAR 1972

