

BAUANTRAG - NACHTRAG :

NUTZUNGSÄNDERUNG DER
GARAGE
NUTZUNG ALS WOHNUNG

LGB. NR. 19 WELMLINGEN

DER BAUHERR :

HEINRICH REISNER
EGRINGERSTR. 12
7859 EFRINGEN-KIRCHEN

Baupolizeilich genehmigt

Lörrach. 2 7. FEB 1989

Landratsamt



BAUTEIL :

GRUNDRISS
UG - EG




M = 1 : 100

PLANVERFASSER :


Erich H. Knodel
Büro für Bauplanung
Egringer Strasse 48
Tel. 07628 - 8442
7859 Efringen-Kirchen

E. Knodel

H. Reisner

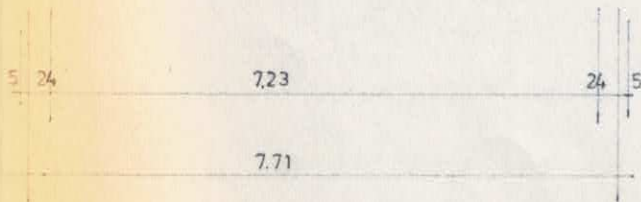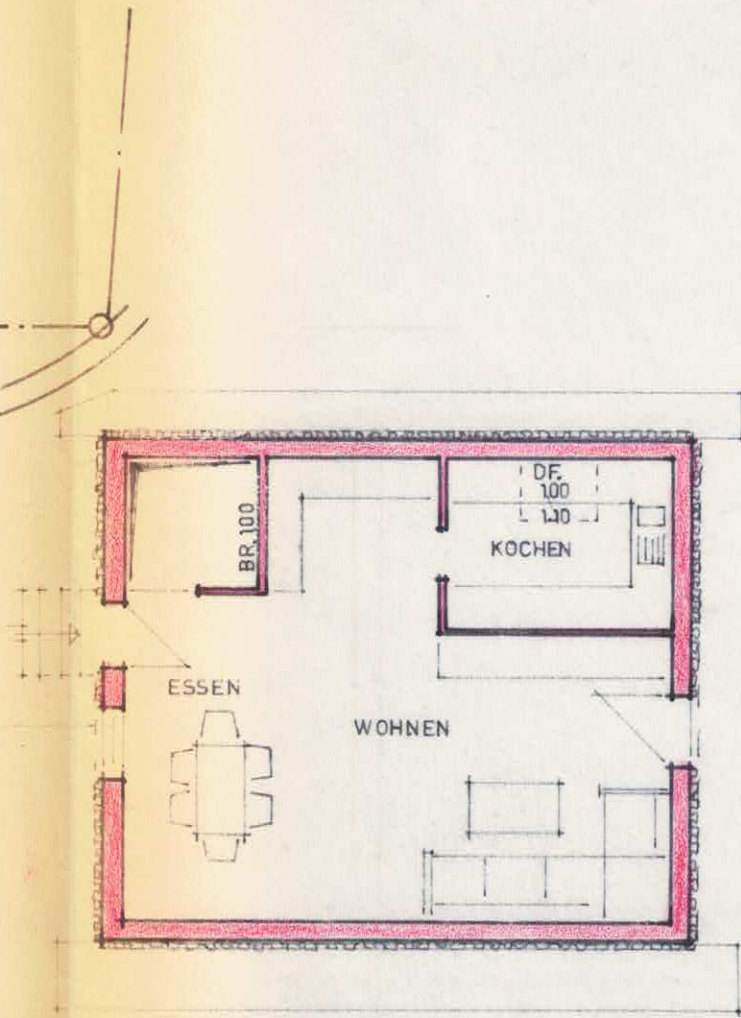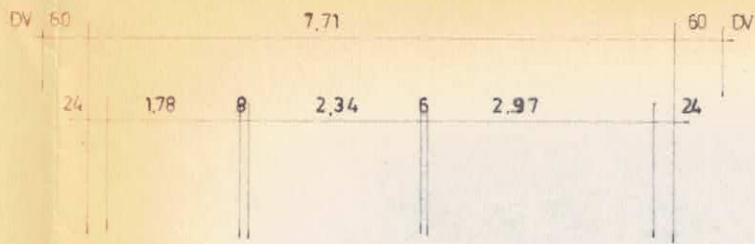

GESCHOSS

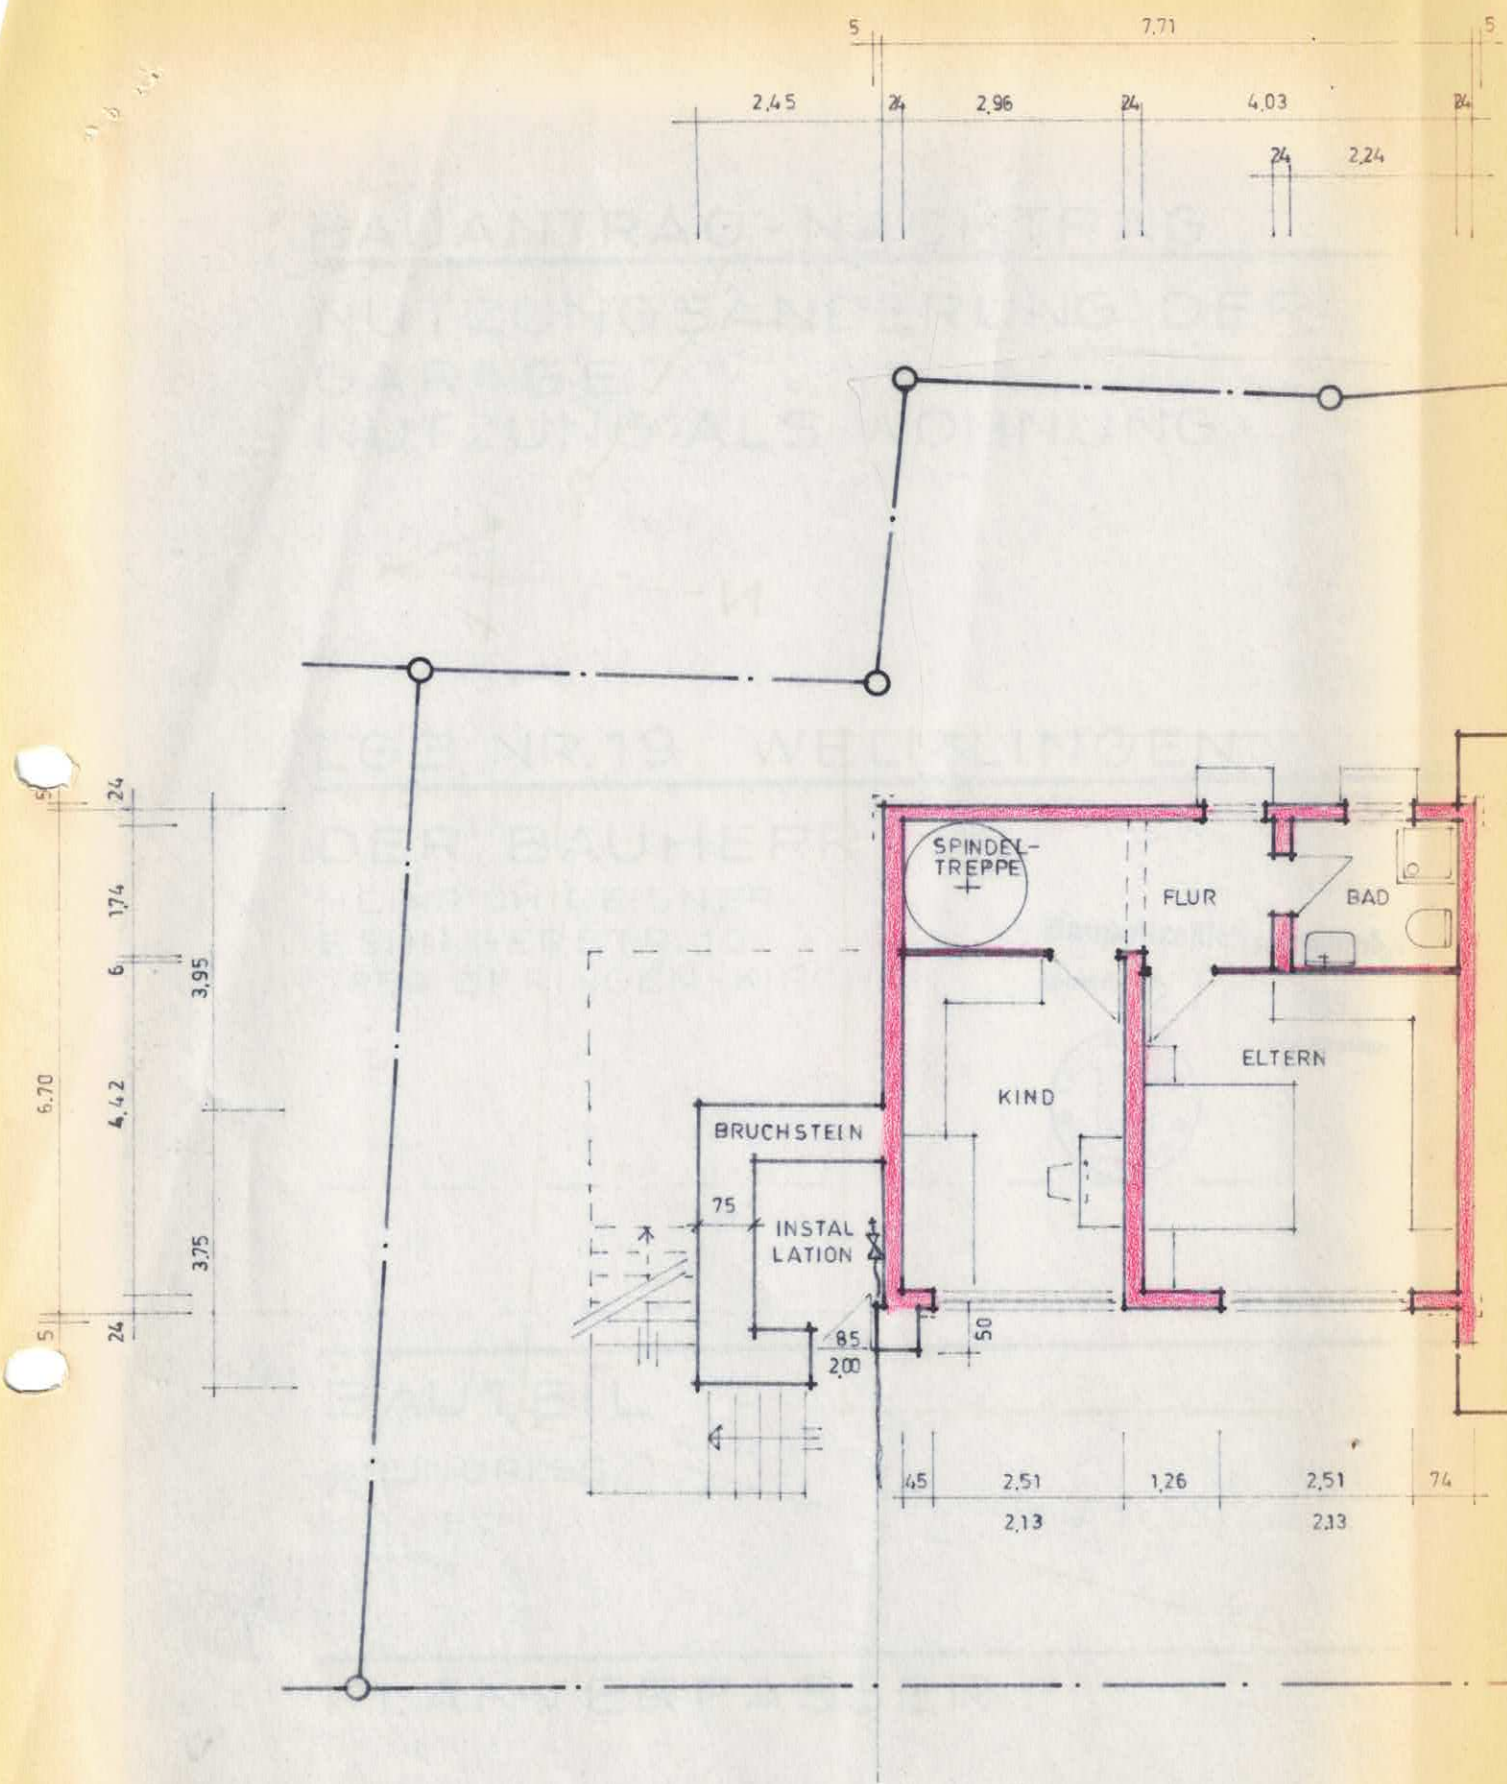

UNTERGESCHOSS