



Vermessungs- und Katasterverwaltung Niedersachsen

Gemeinde: Wangelnstedt
Gemarkung: Wangelnstedt
Flur: 6 Flurstück: 25/32


Liegenschaftskarte 1:1000

Standardpräsentation

Erstellt am 14.09.2023
Aktualität der Daten 09.09.2023

N = 5746482

E = 32547529

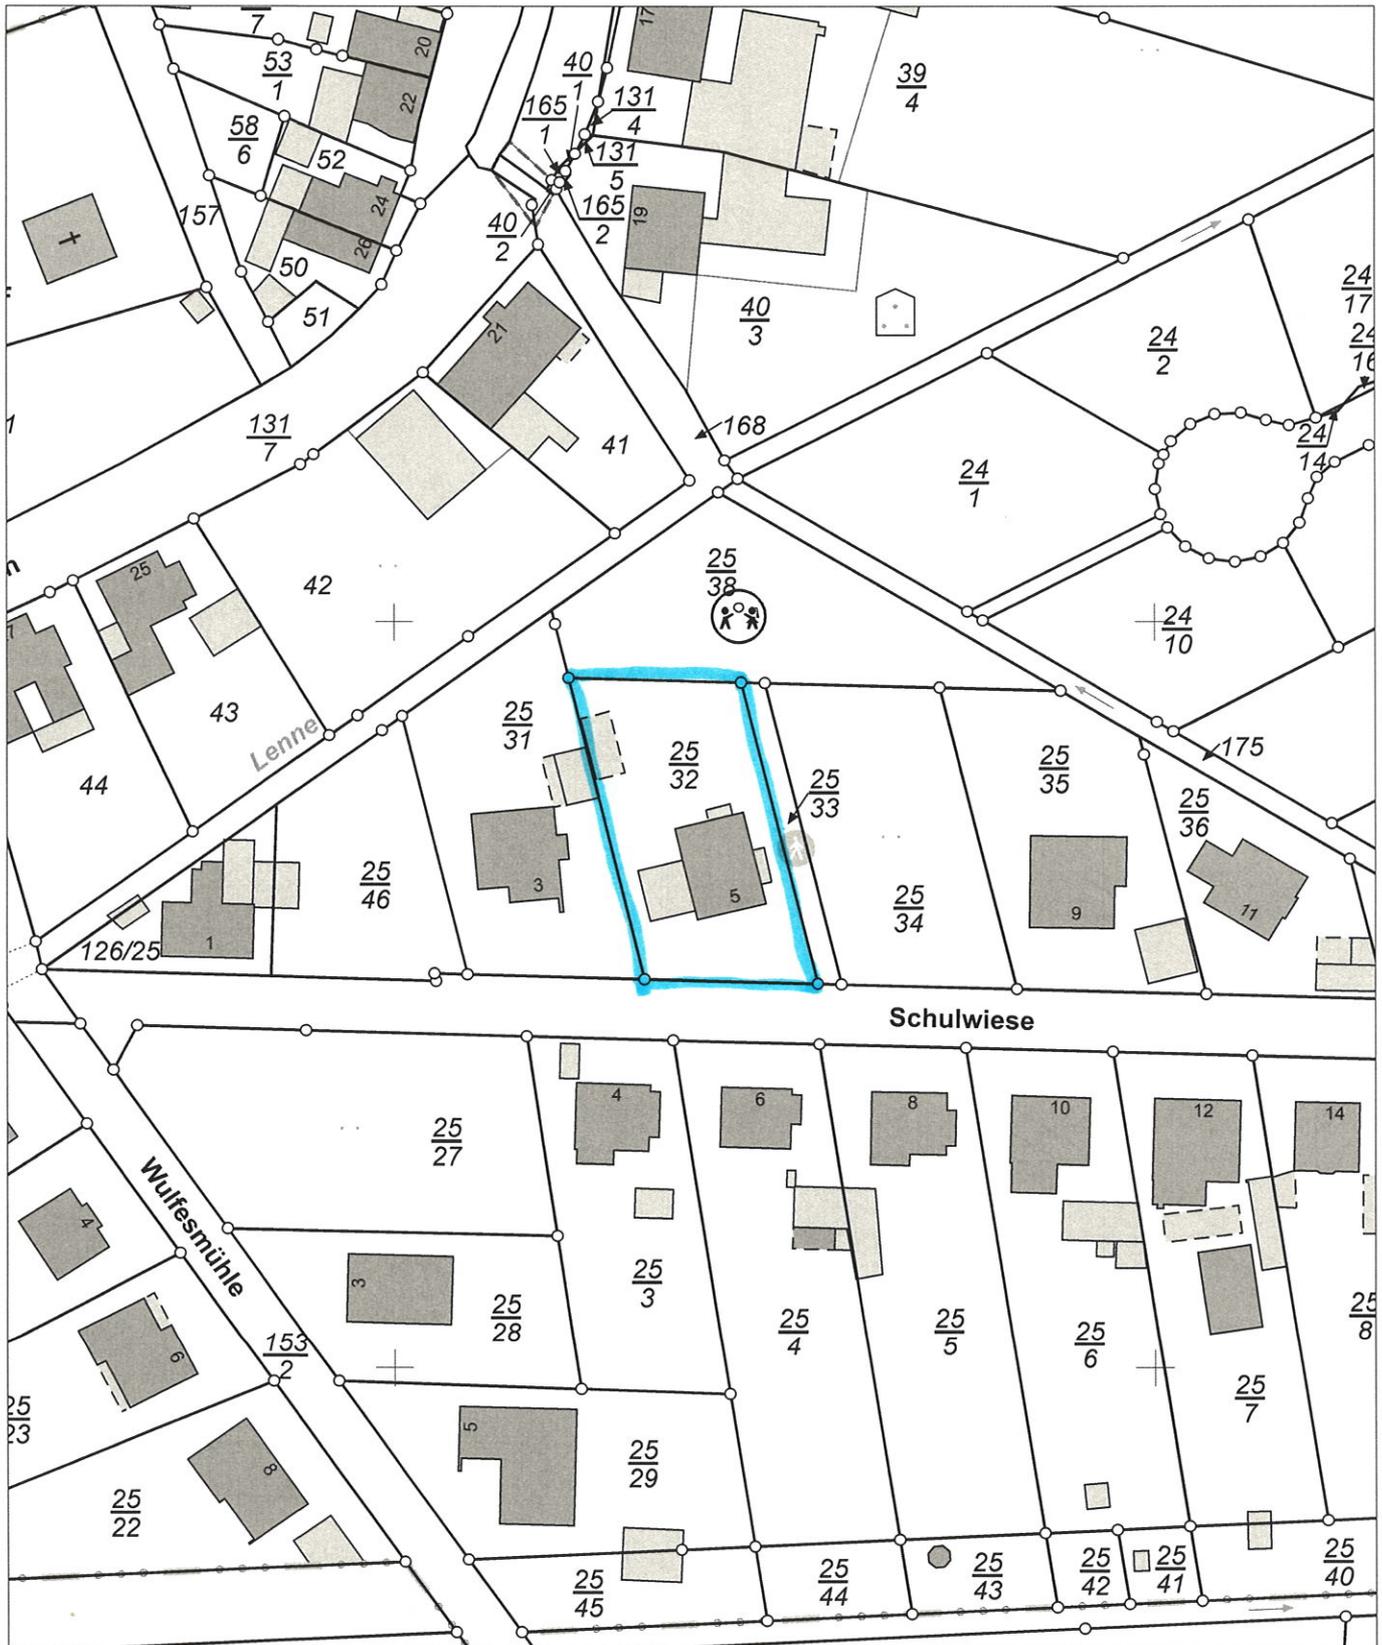

E = 32547349

N = 5746262

Maßstab 1:1000 0 10 20 30 Meter

Verantwortlich für den Inhalt:

Landesamt für Geoinformation und Landesvermessung Niedersachsen
Regionaldirektion Northeim - Katasteramt Holzminden -
Böntalstraße 44
37603 Holzminden

Bereitgestellt durch:

Landesamt für Geoinformation und Landesvermessung Niedersachsen
- Katasteramt Holzminden -
Böntalstraße 44
37603 Holzminden

Zeichen: 057-A-372-2023

Bei einer Verwertung für nichteigene oder wirtschaftliche Zwecke oder einer öffentlichen Wiedergabe sind die Allgemeinen Geschäfts- und Nutzungsbedingungen (AGNB) zu beachten; ggf. sind erforderliche Nutzungsrechte über einen zusätzlich mit der für den Inhalt verantwortlichen Behörde abzuschließenden Nutzungsvertrag zu erwerben.