


- 1 Türöffnung schließen
- 2 Wohnungs-Eingangstür entfernen / verstellen
- 3 neue Tür
- 4 Eingang Wohnung
- 4 Badtüre verstellen
- 5 Trennwand
- 5 Schiebetüre
- 6 Küche
- 6 Ausseiter
- 6 Eingang
- 6 Verstärken

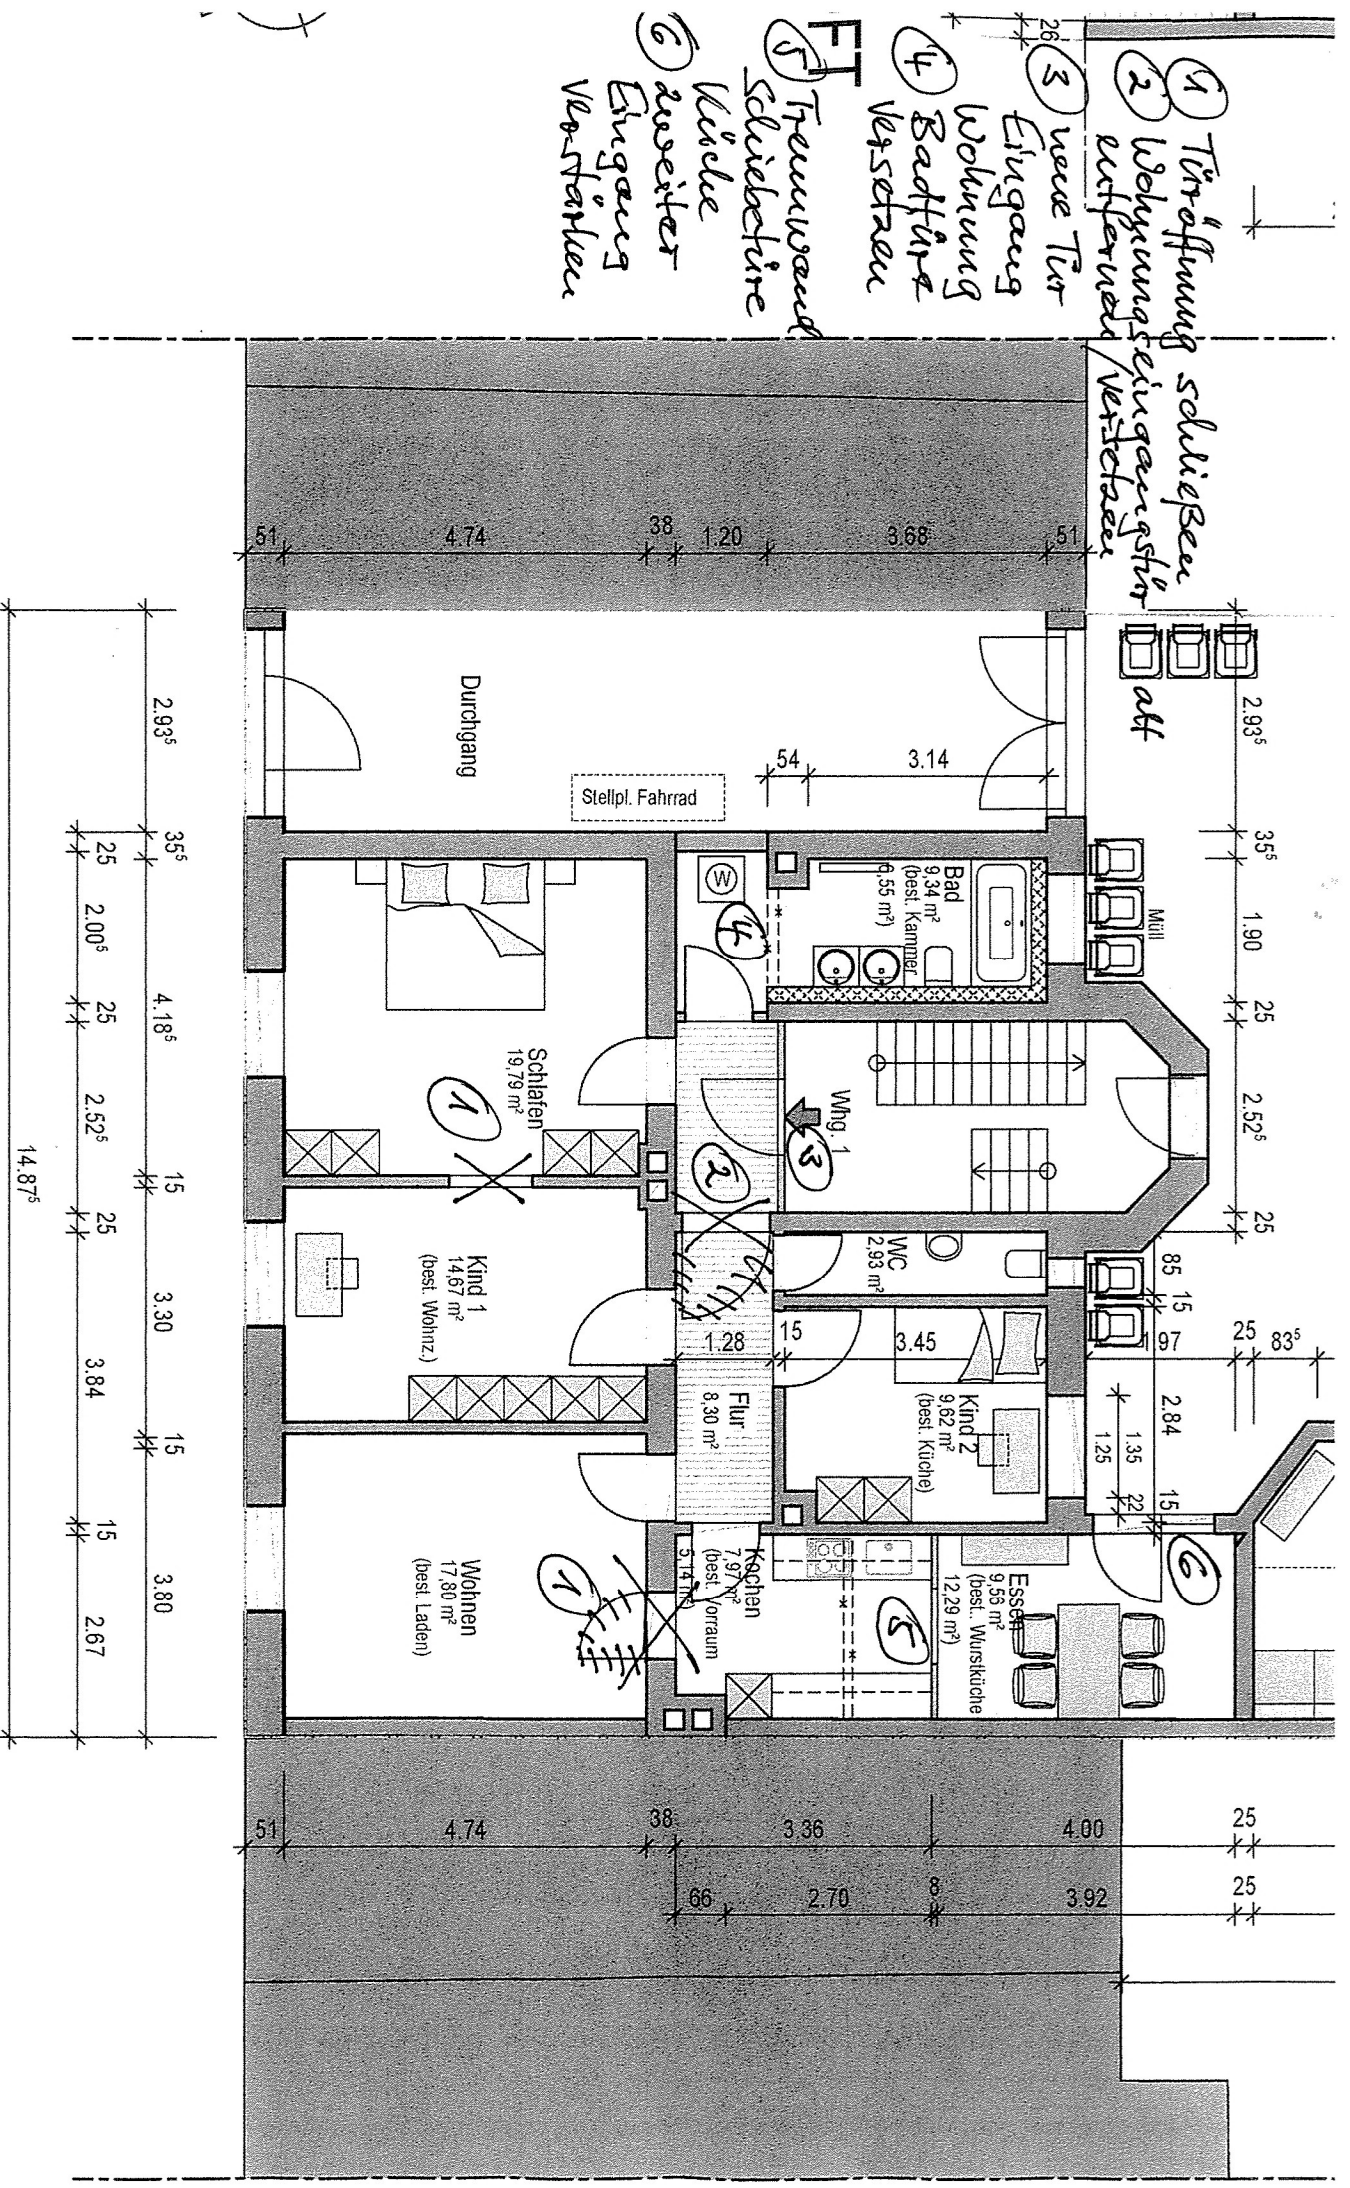

GRUNDRISS EG, Lessingst. 19, 16, Fürtk