





RH _ Grundriss EG

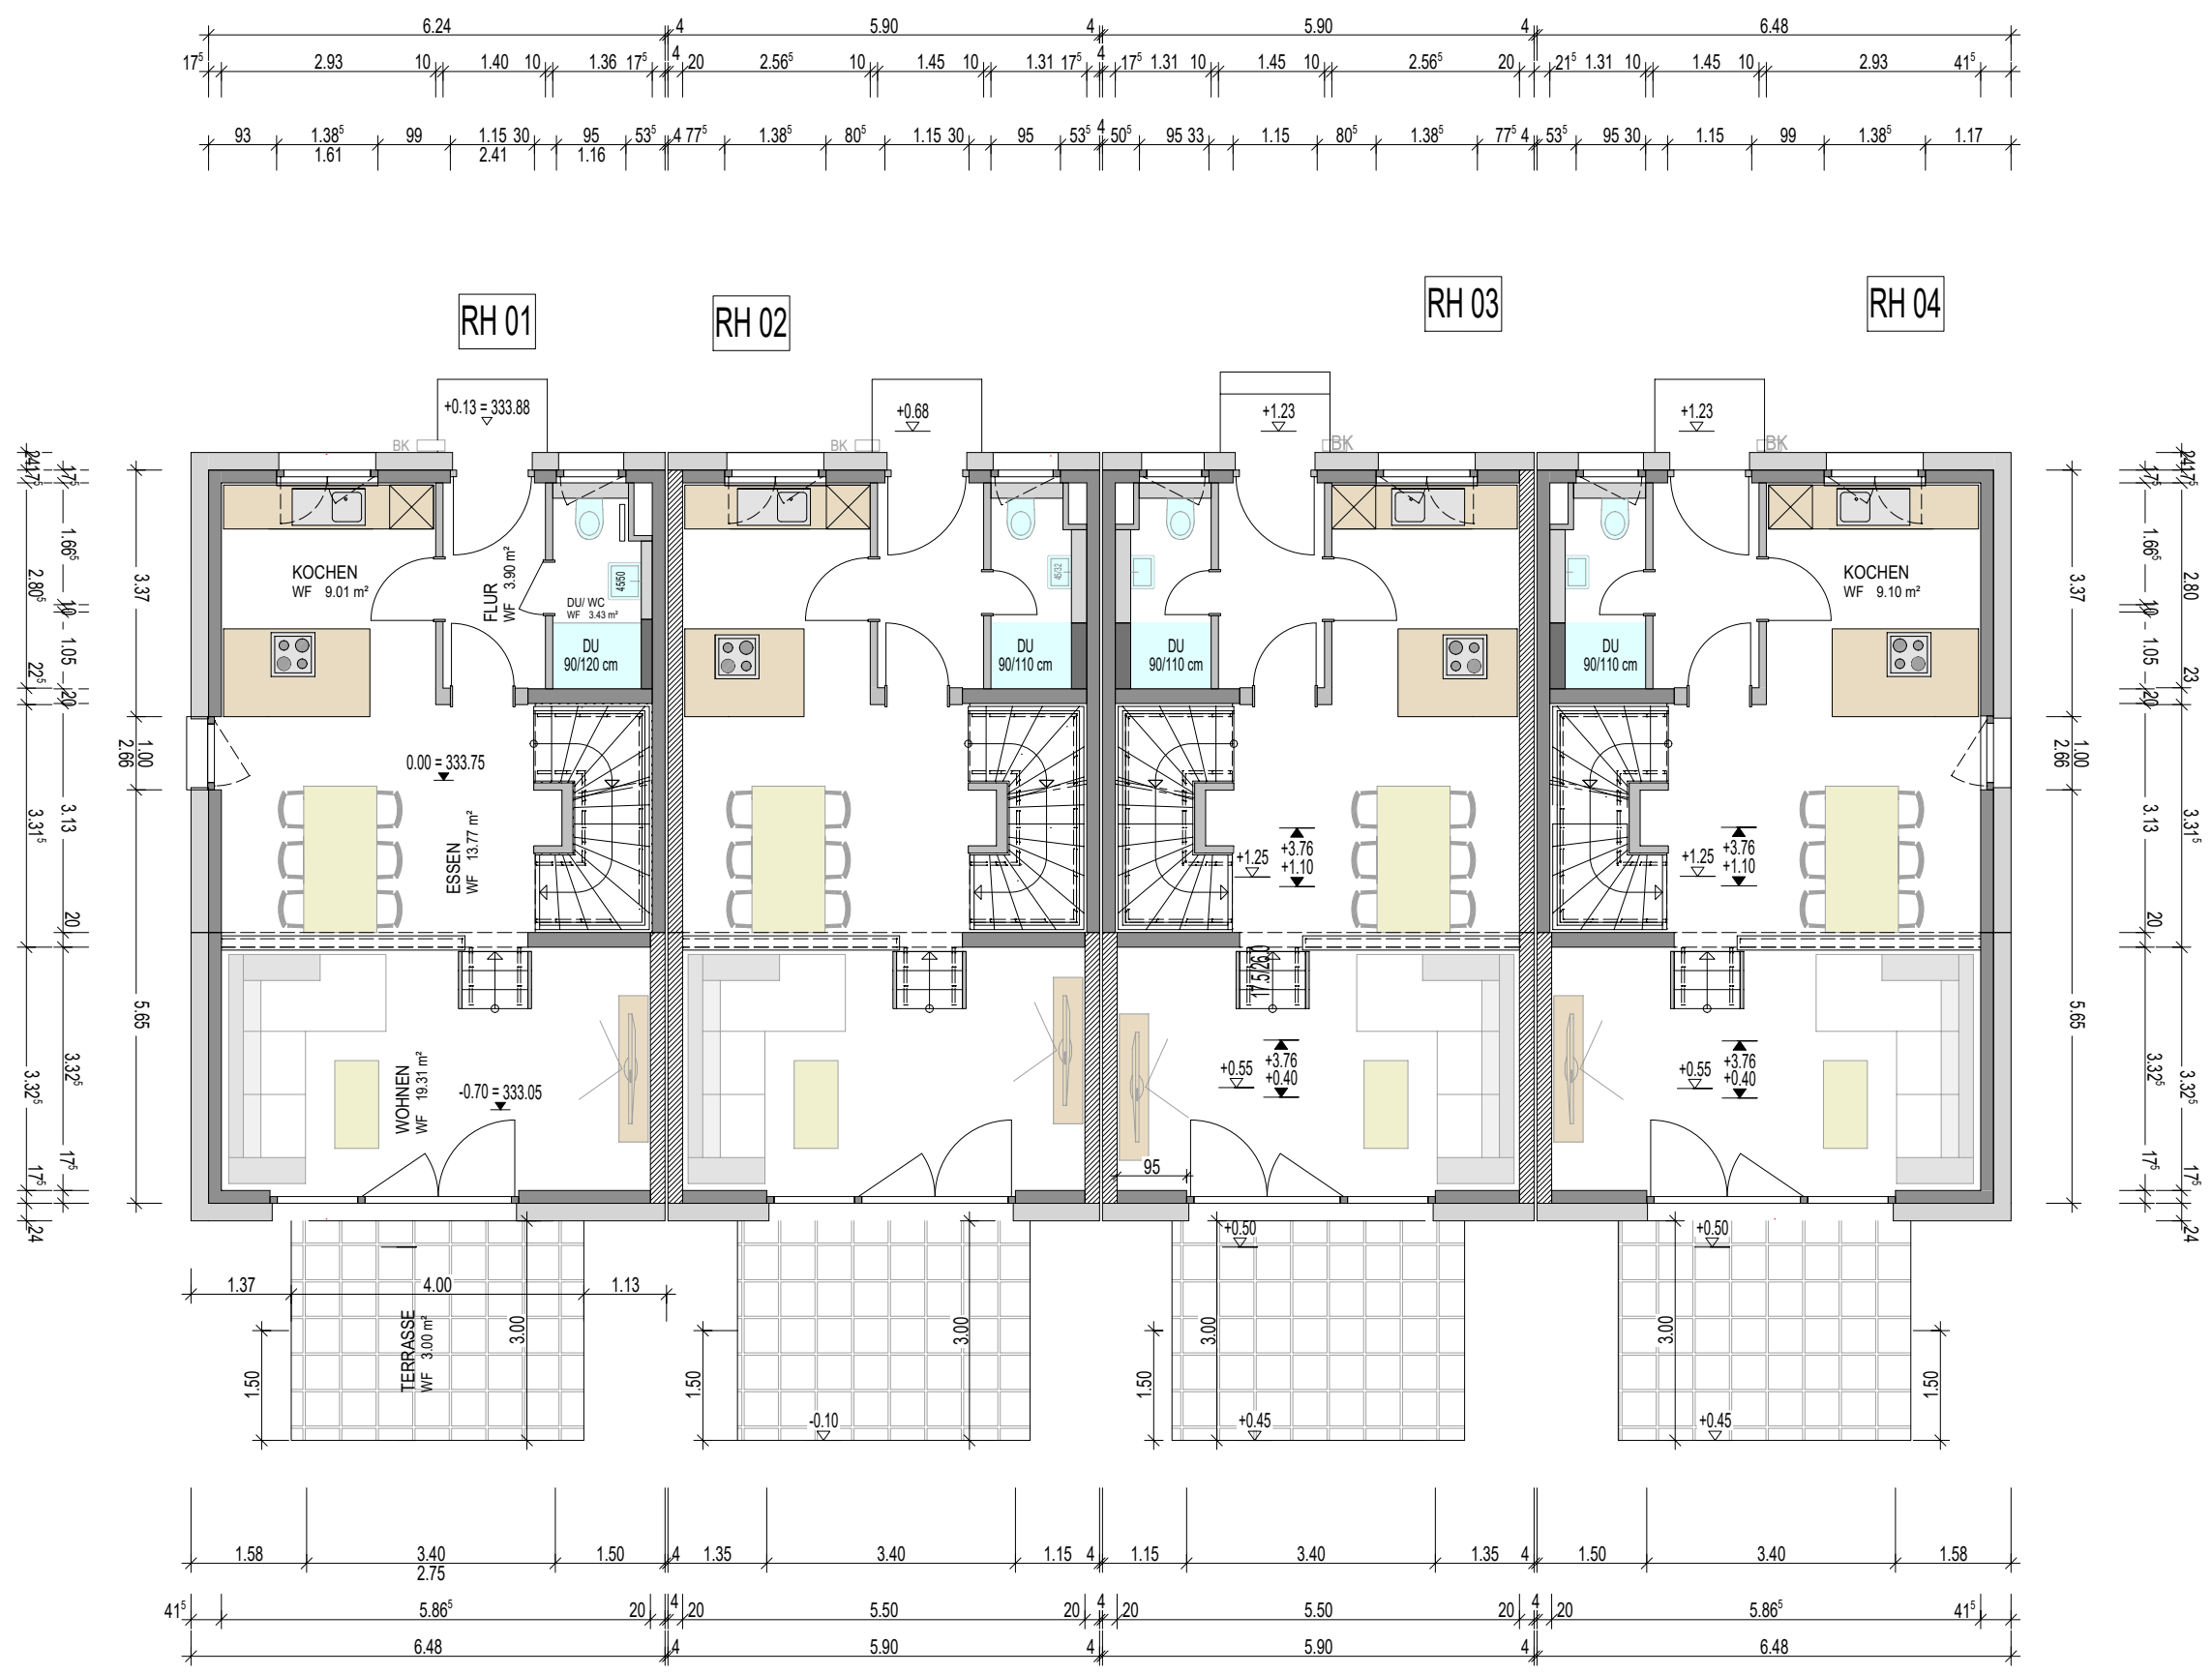

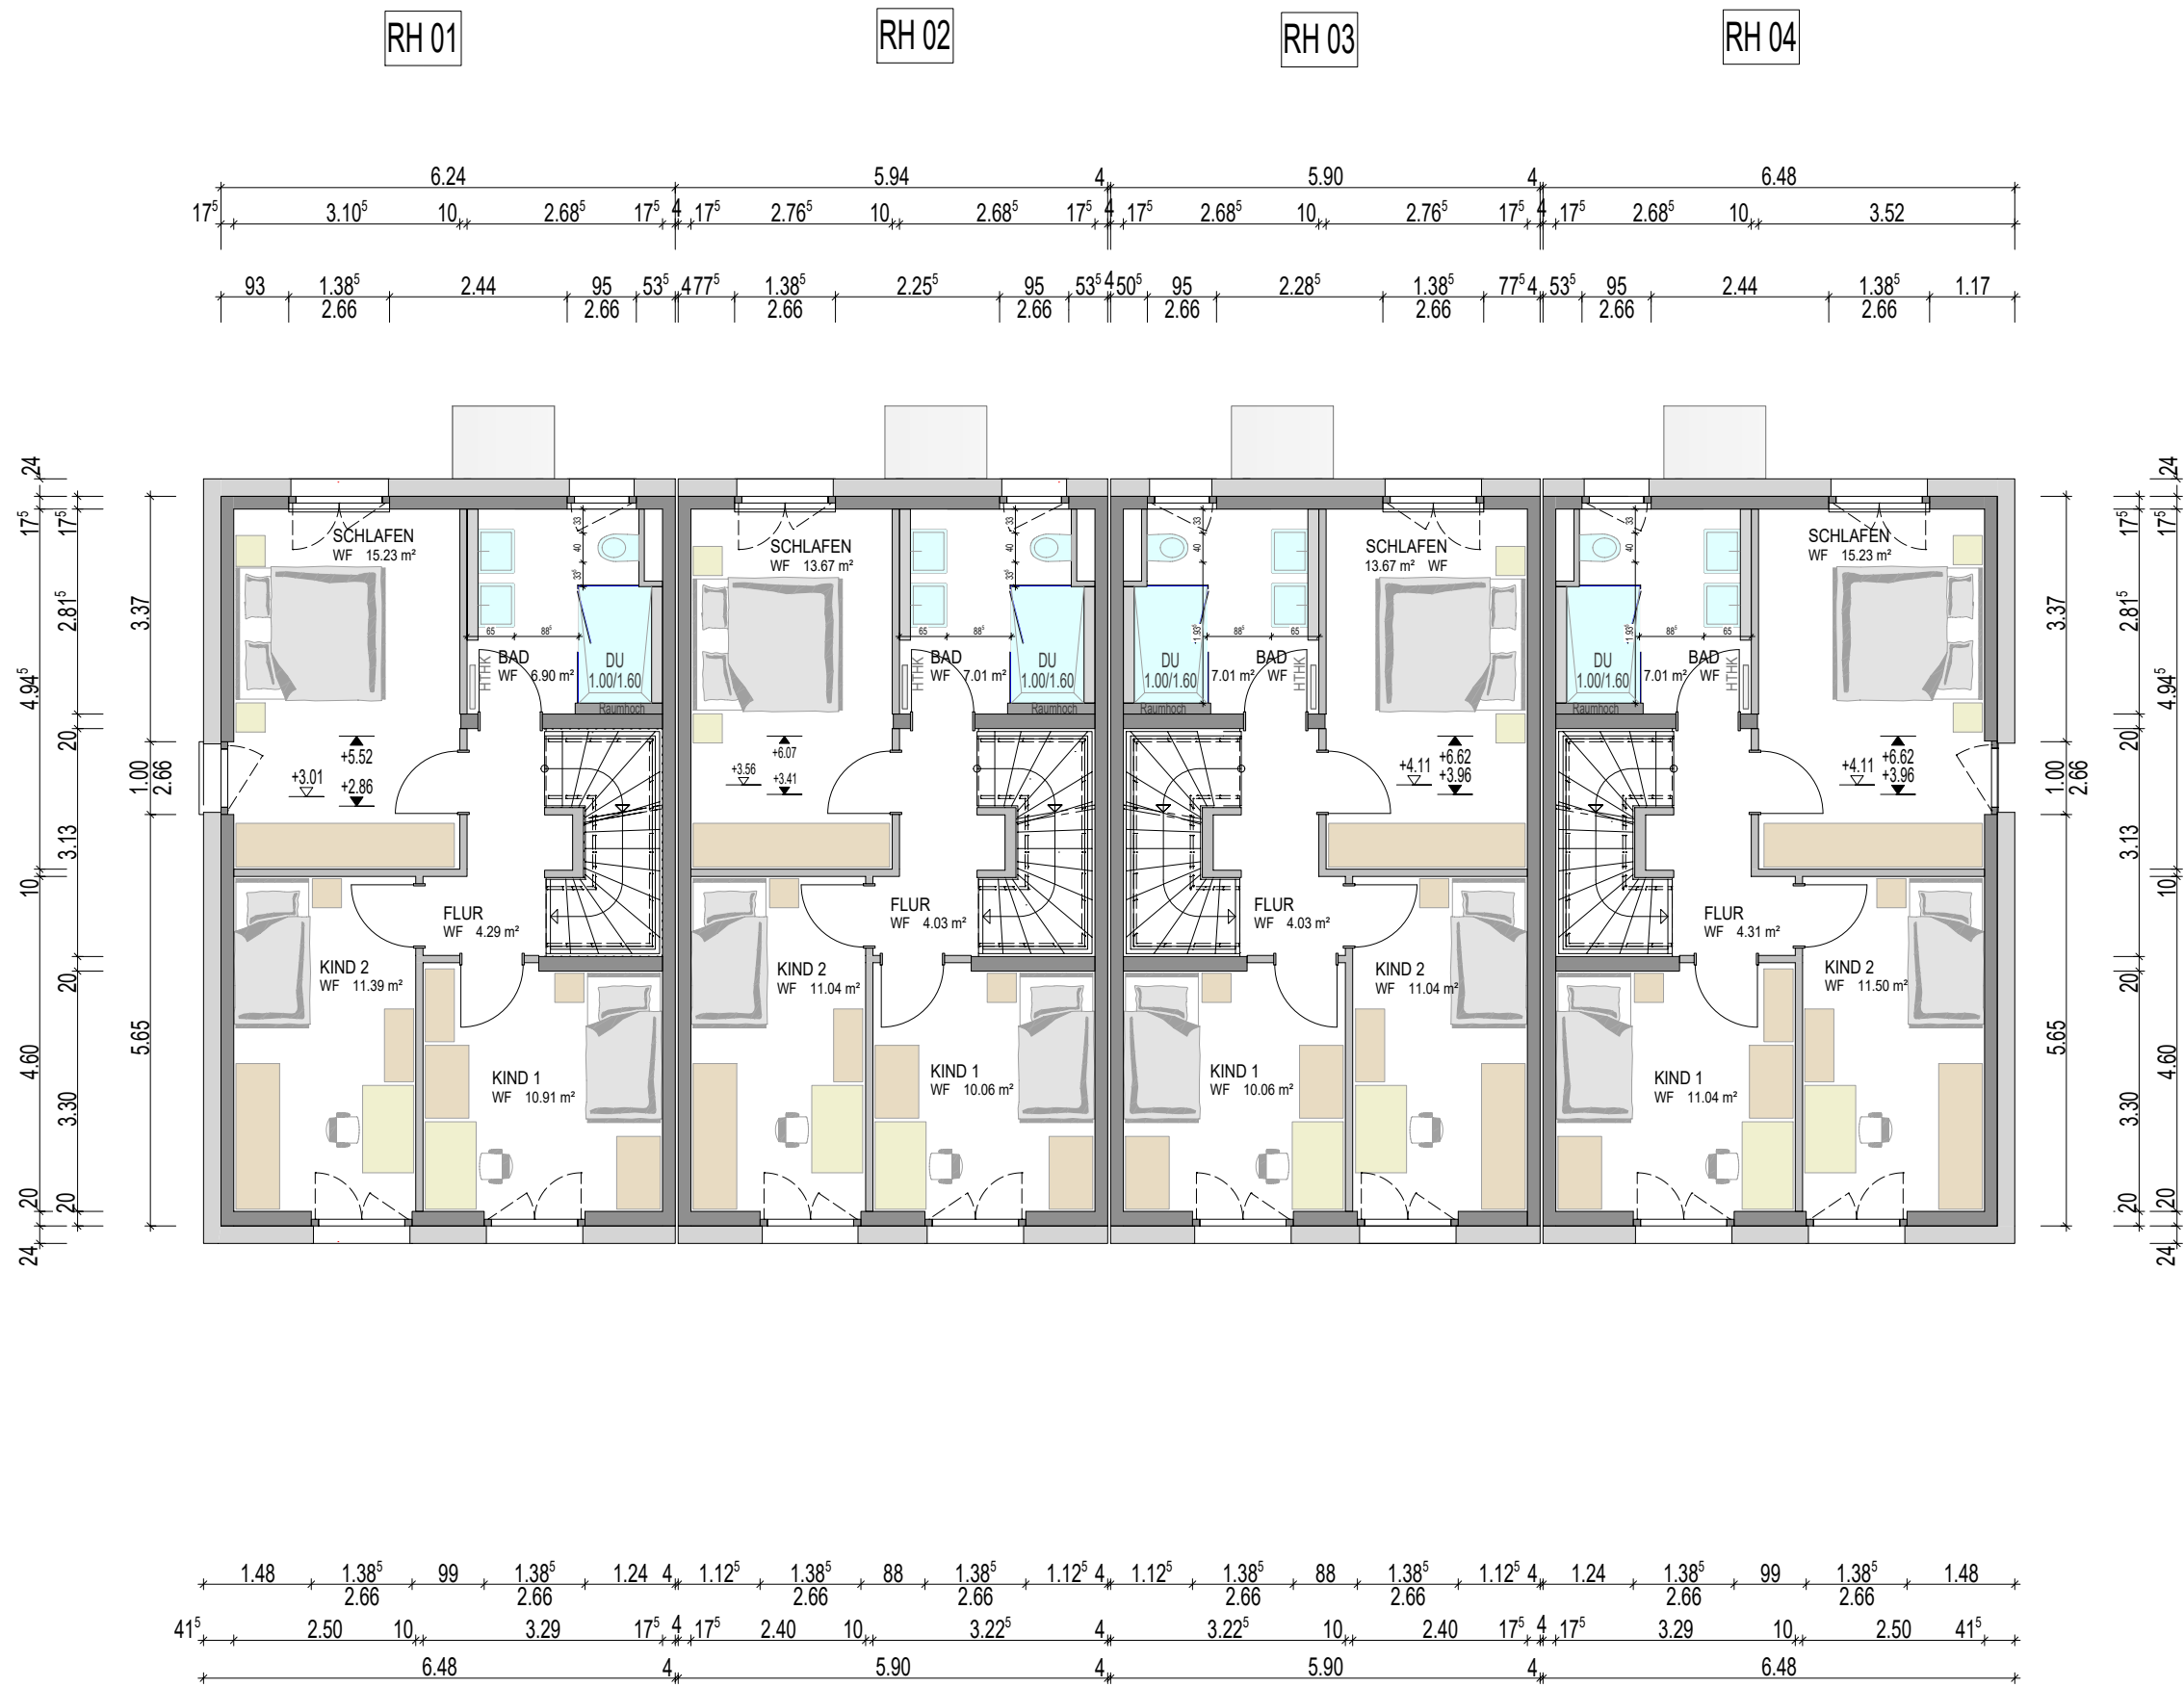

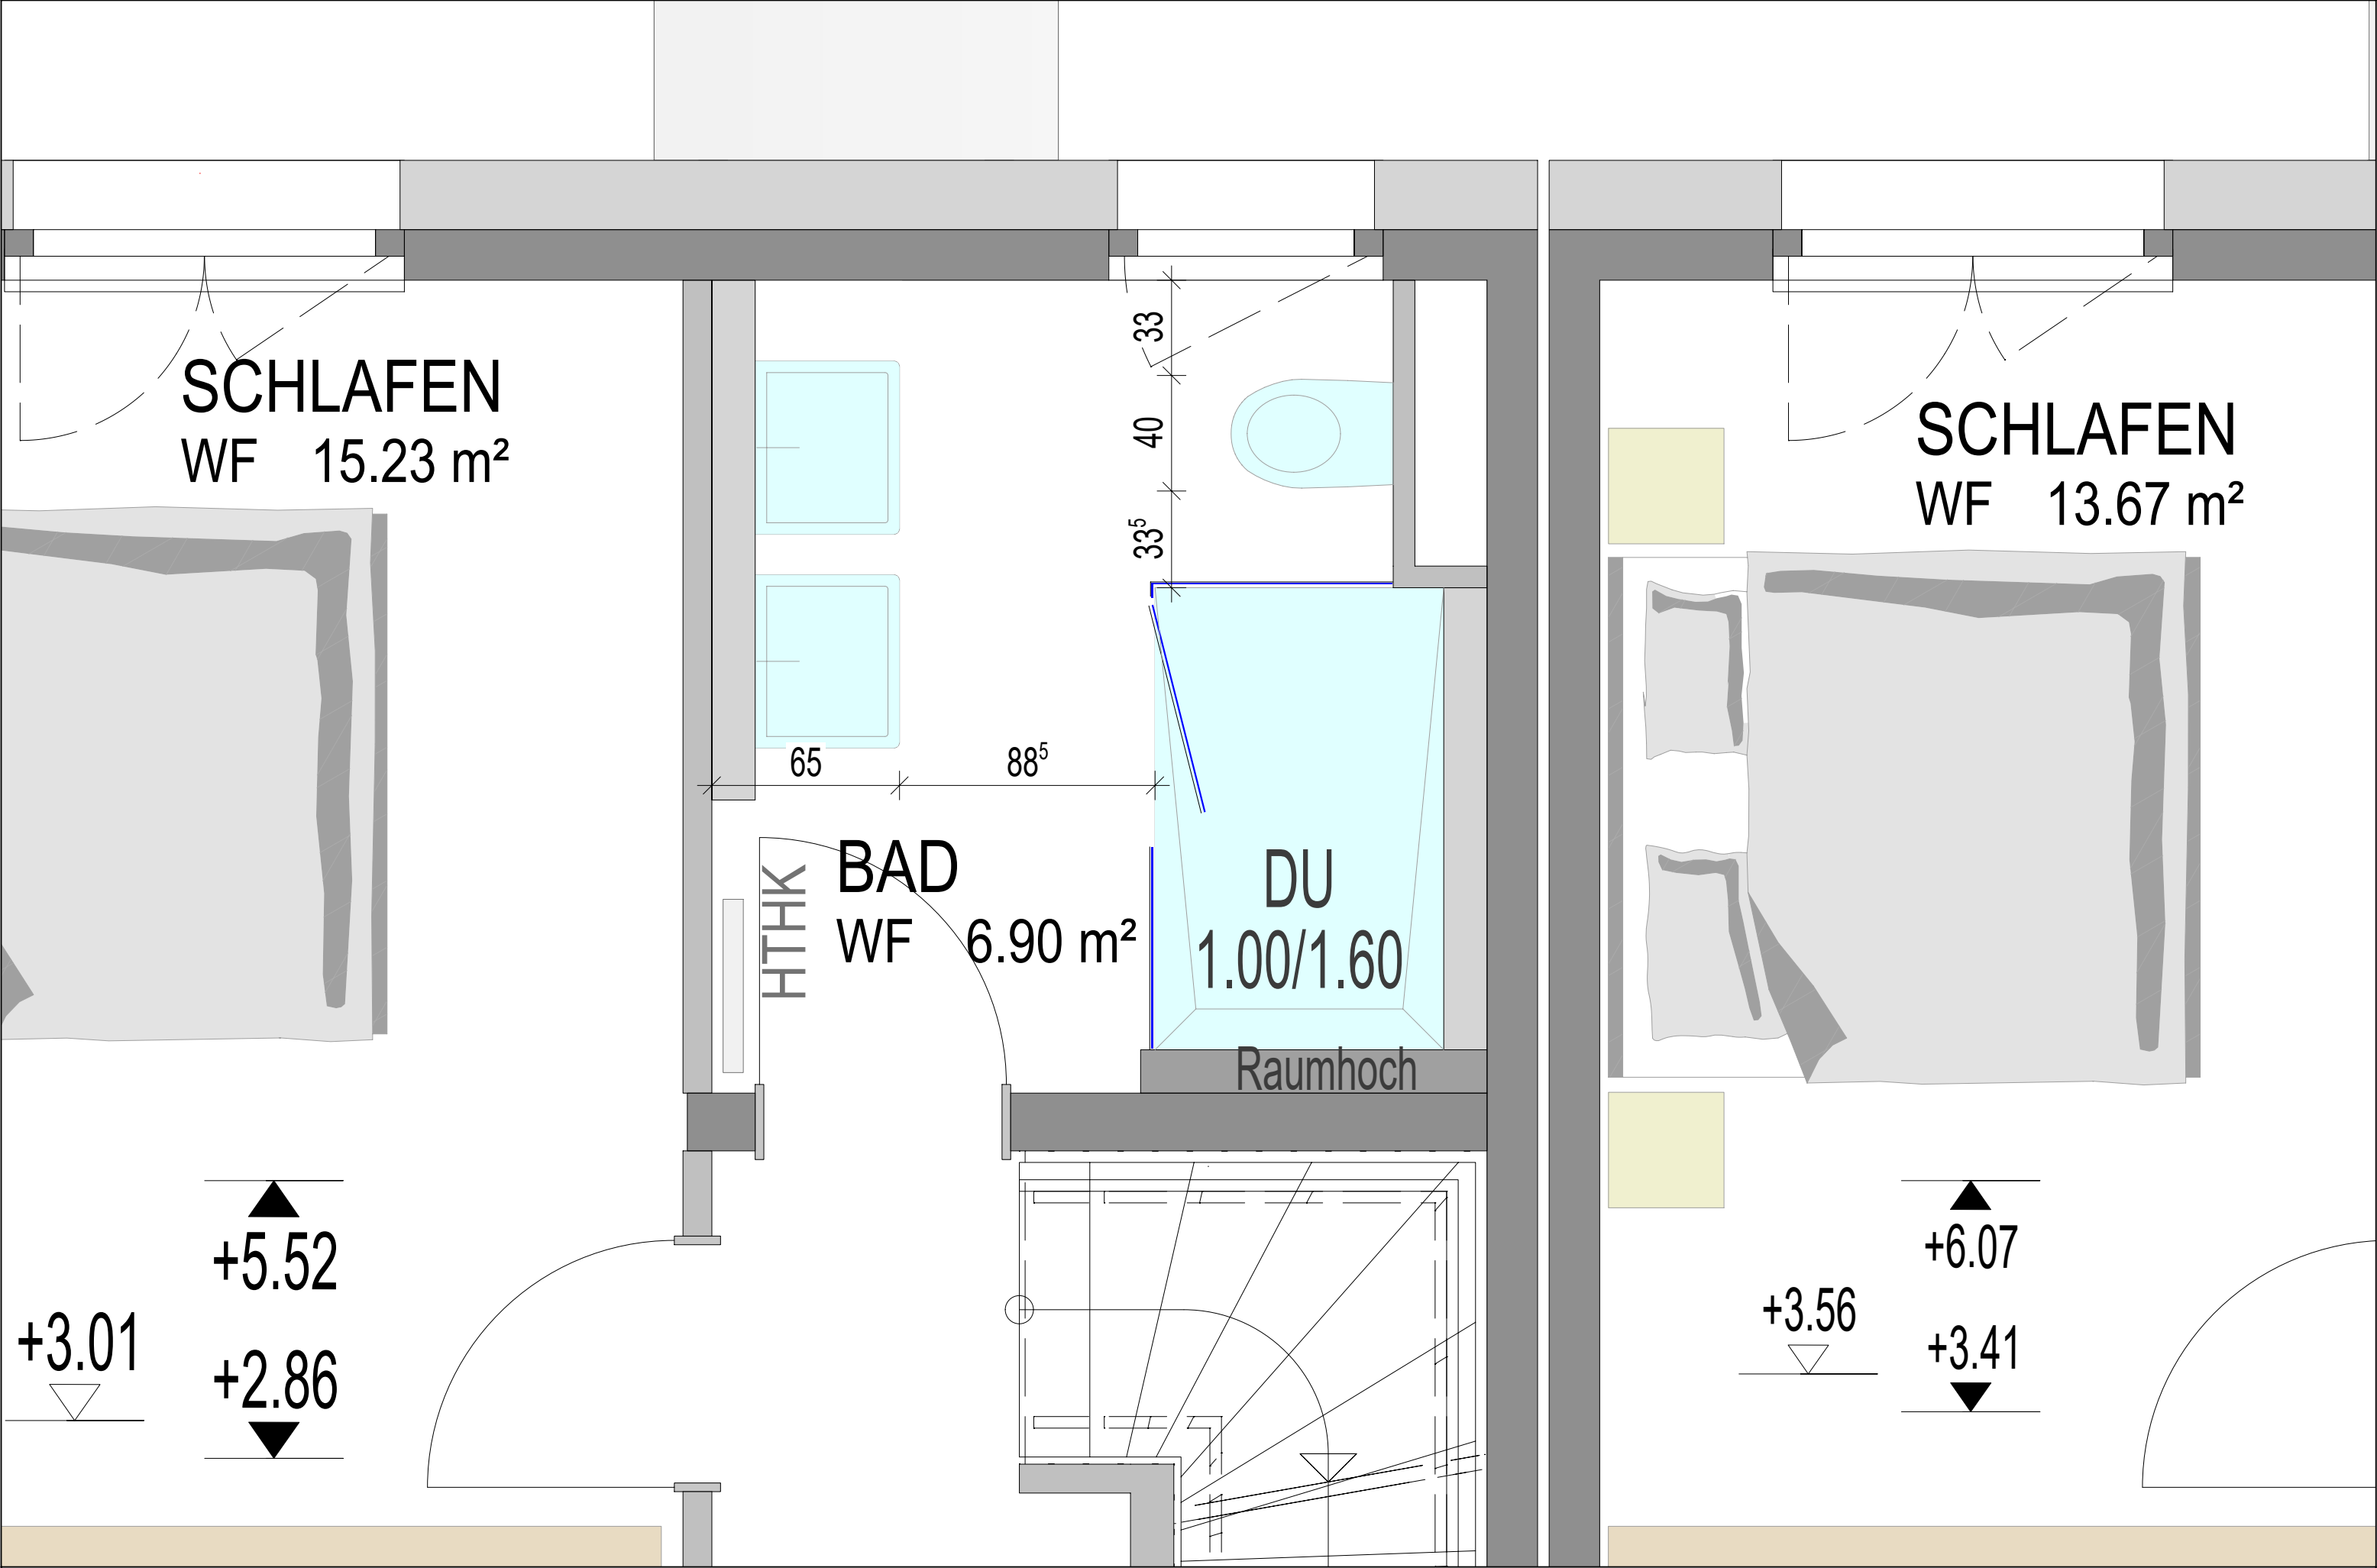

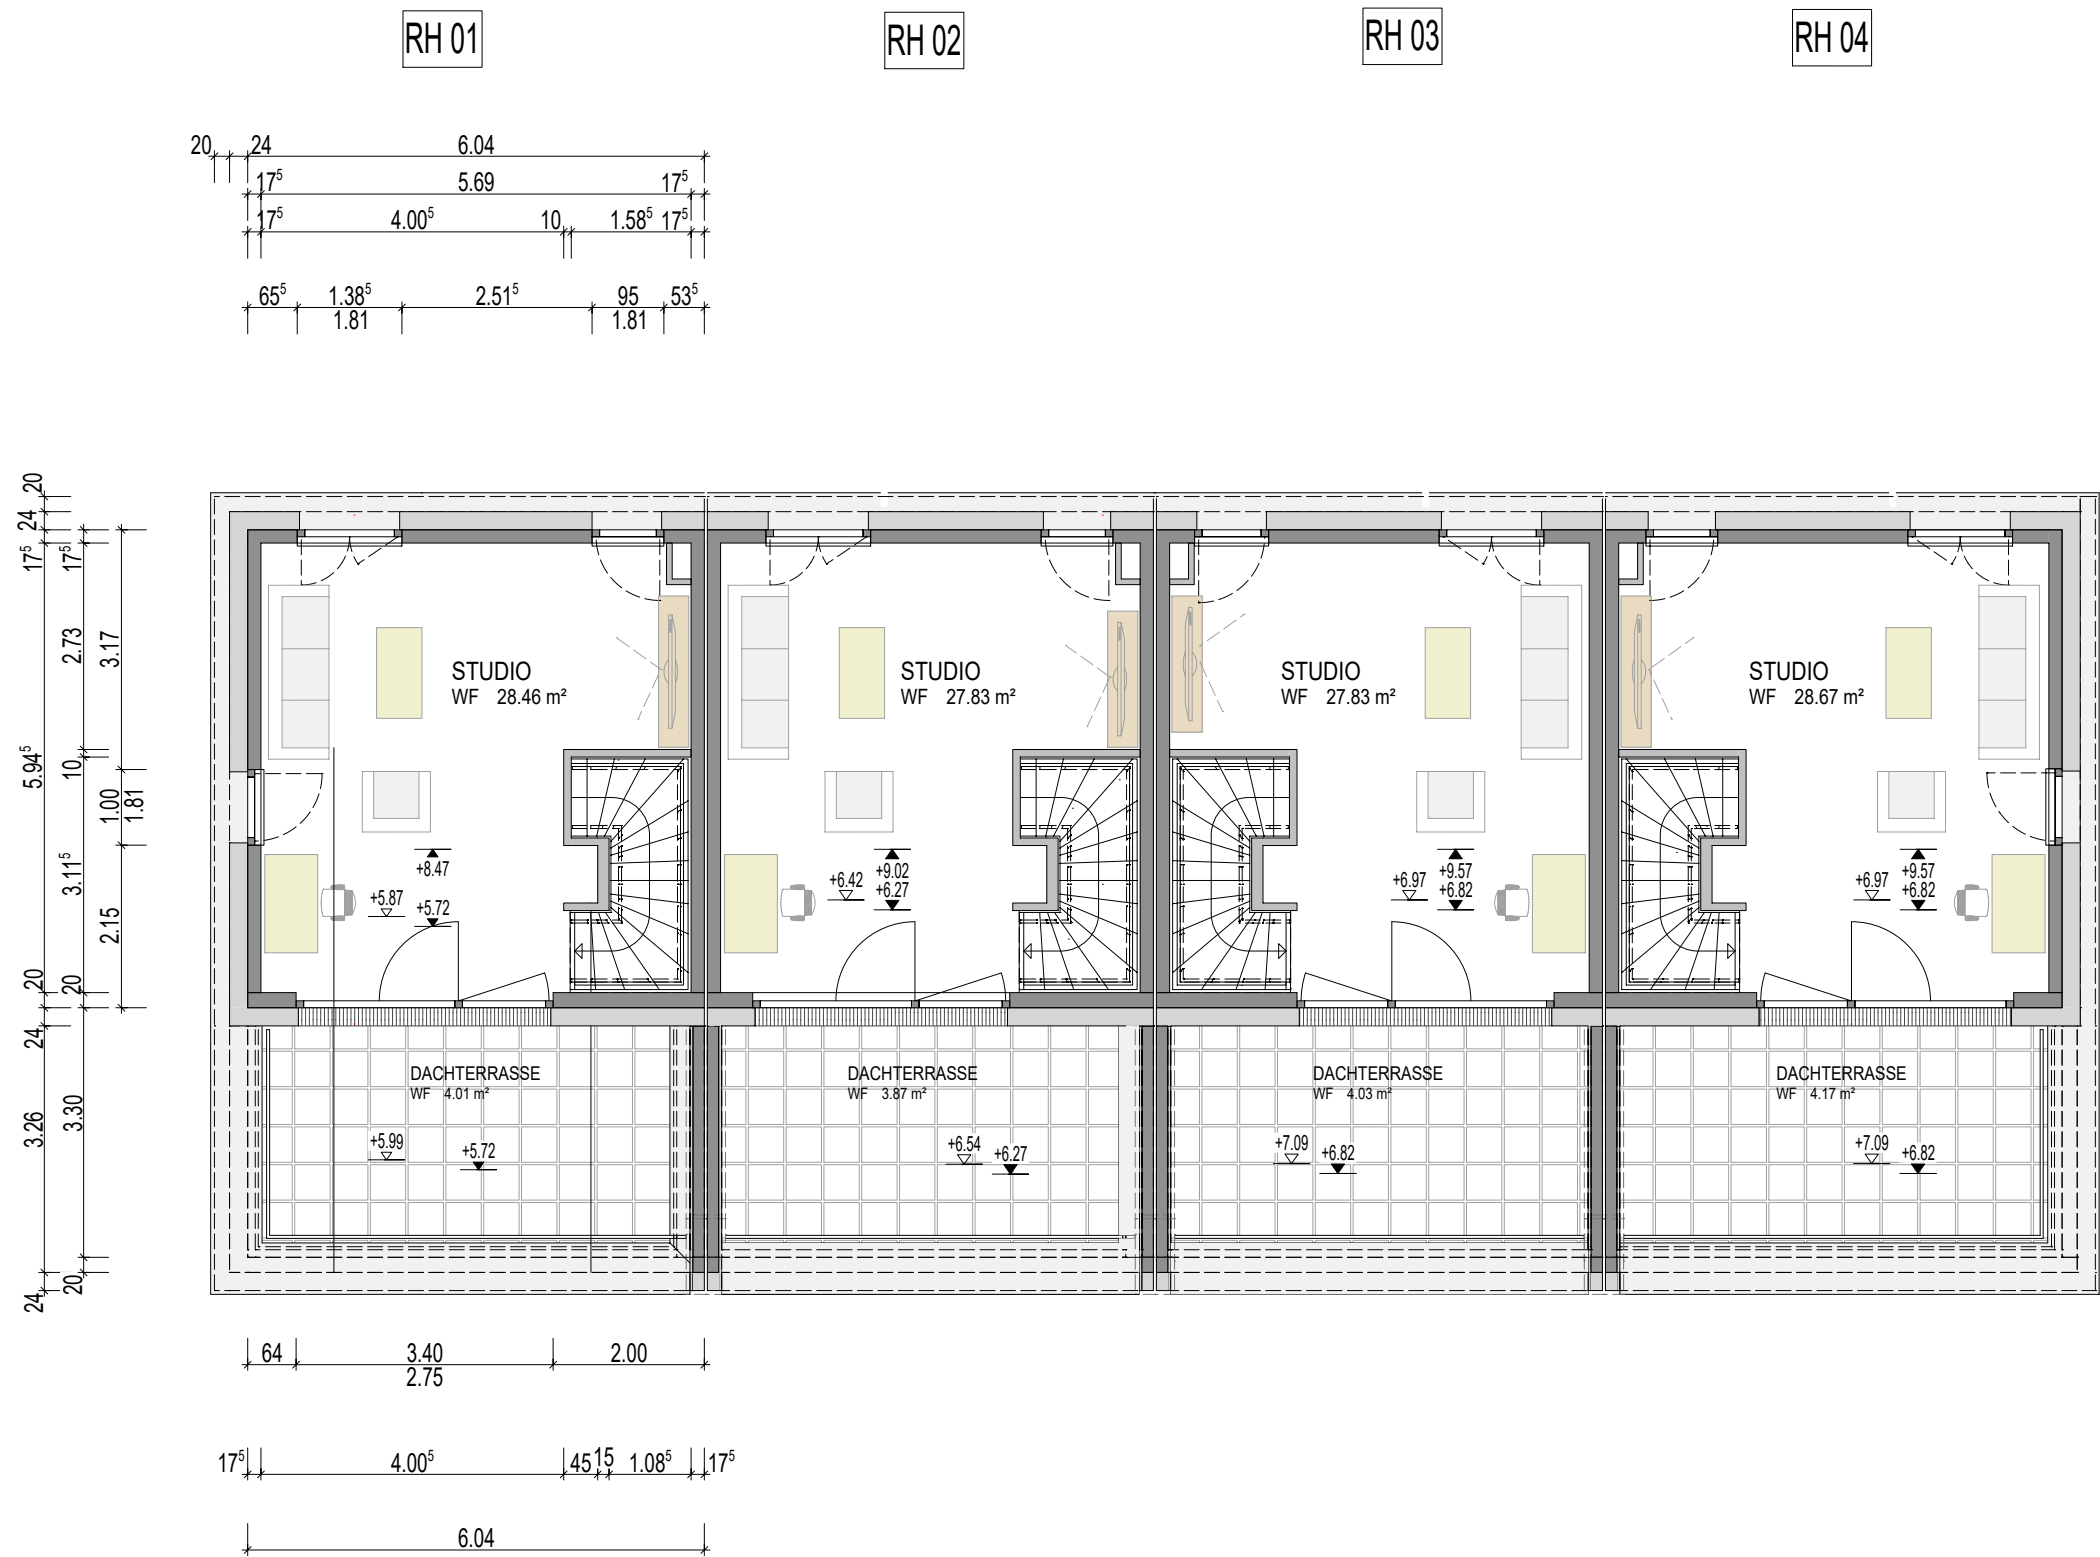

Baufeld F1- 1 MFH mit 10 WE
6.BA

Baufeld F2- 2 MFH mit 17 WE
6.BA

Baufeld C- 13
Reihenhäuser-
5.BA

Baufeld E- 5 MFH mit
46WE- 3.BA

Baufeld D- 3 MFH mit 29 WE
2.BA

Baufeld B- 7
Reihenhäuser
3.BA

Baufeld A- 9
Reihenhäuser
1.BA

Baufeld A - 2 MFH mit
21 WE , 1.BA

Baufeld H- 1 MFH mit 17 WE

Baufeld G - 4 MFH mit 52 WE
4.BA

Zu- und Abfahrt für Bewohner
nach Fertigstellung

