


WOHN -UND GESCHÄFTSHAUS
HELBERSDORFER STR., CHEMNITZ

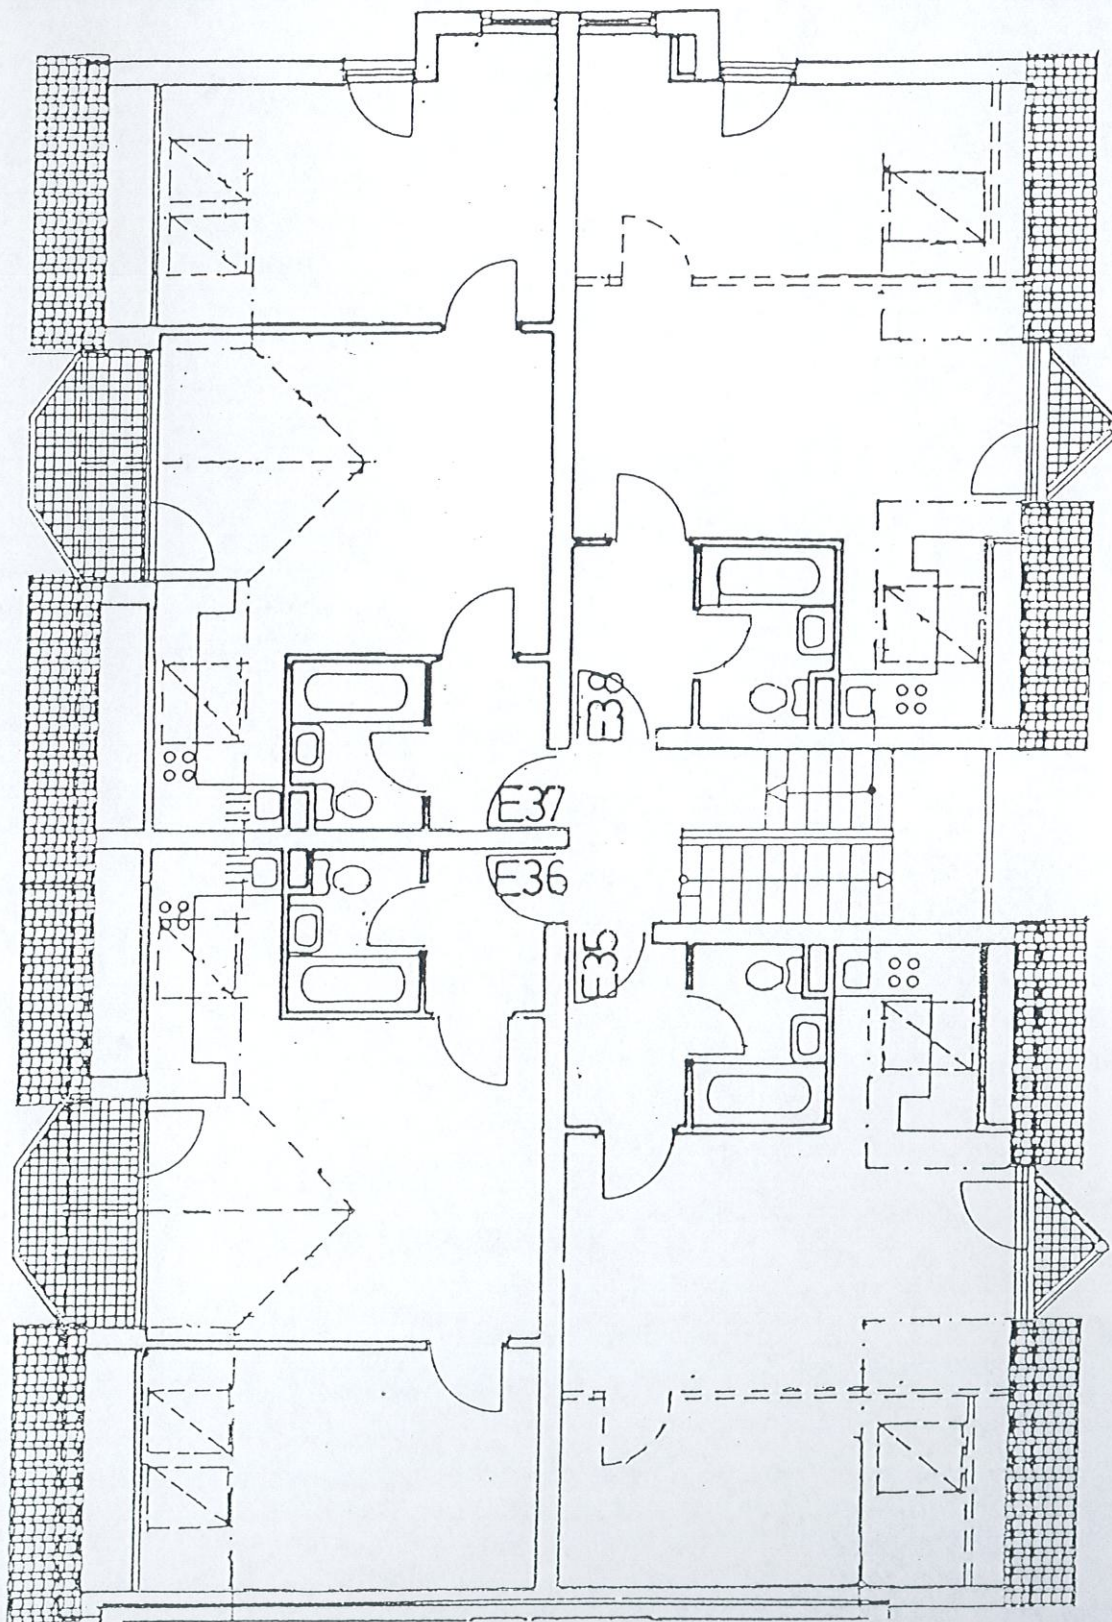

HAUS E

1. Dachgeschoß / Einheit E35 (42,46 qm), E36 (47,93 qm)
Einheit E37 (48,87 qm), E38 (43,38 qm)