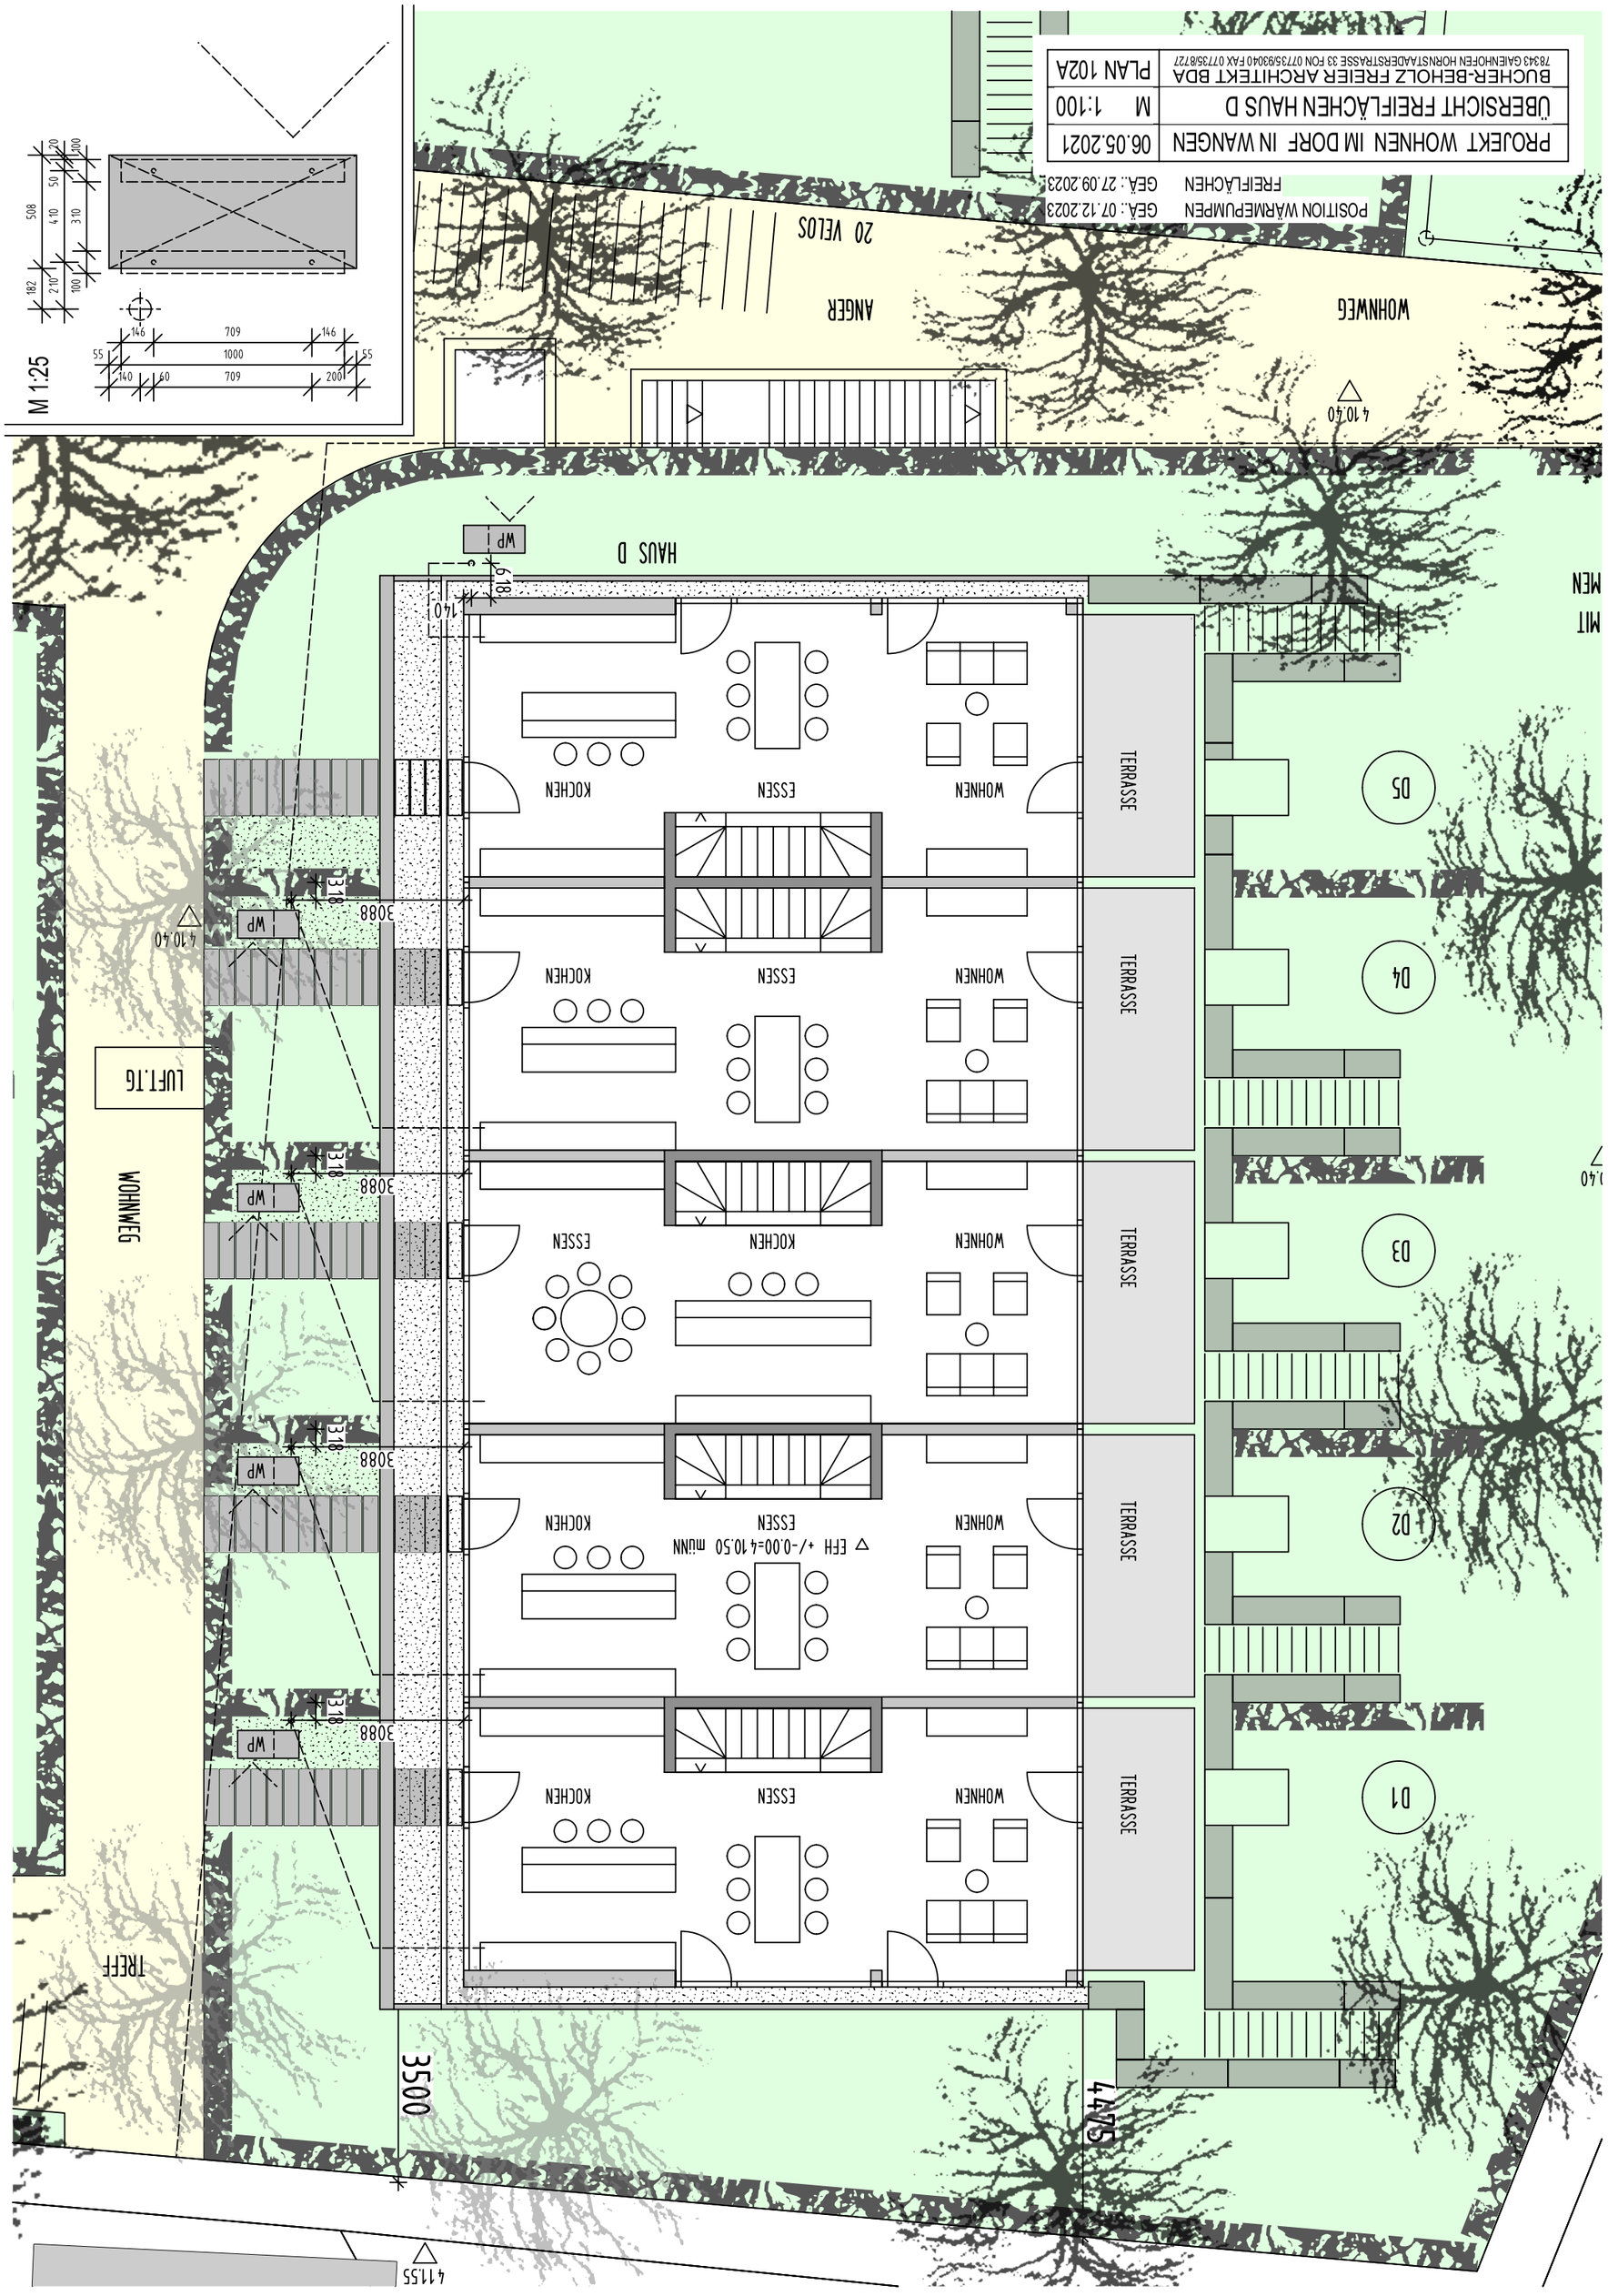
PROJEKT WOHNEN IM DORF IN WANGEN
06.05.2021
ÜBERSICHT FREIFLÄCHEN HAUS D
M 1:100
BUCHER-BEHOLZ FREIER ARCHITEKT BDA
783 43 GAIENHOFEN HORNSTAADERSTRASSE 33 FON 07735/93040 FAX 07735/8727
PLAN 102A
POSITION WÄRMEPUMPEN
GEÄ.: 07.12.2023
FREIFLÄCHEN
GEÄ.: 27.09.2023
WOHNWEG
ANGER
20 VELOS
4.10.40
HAUS D
WP
618
140
TERRASSE
WOHNEN
ESSEN
KOCHEN
D1
D2
D3
D4
D5
EFH +/-0.00=410.50 müNN
3088
318
LUFT.TG
WOHNWEG
TREFF
3500
4475
4.11.55
M 1:25
146
709
1000
55
140
60
2001
182
2.10
100
508
410
50
310
20