



OSTEN

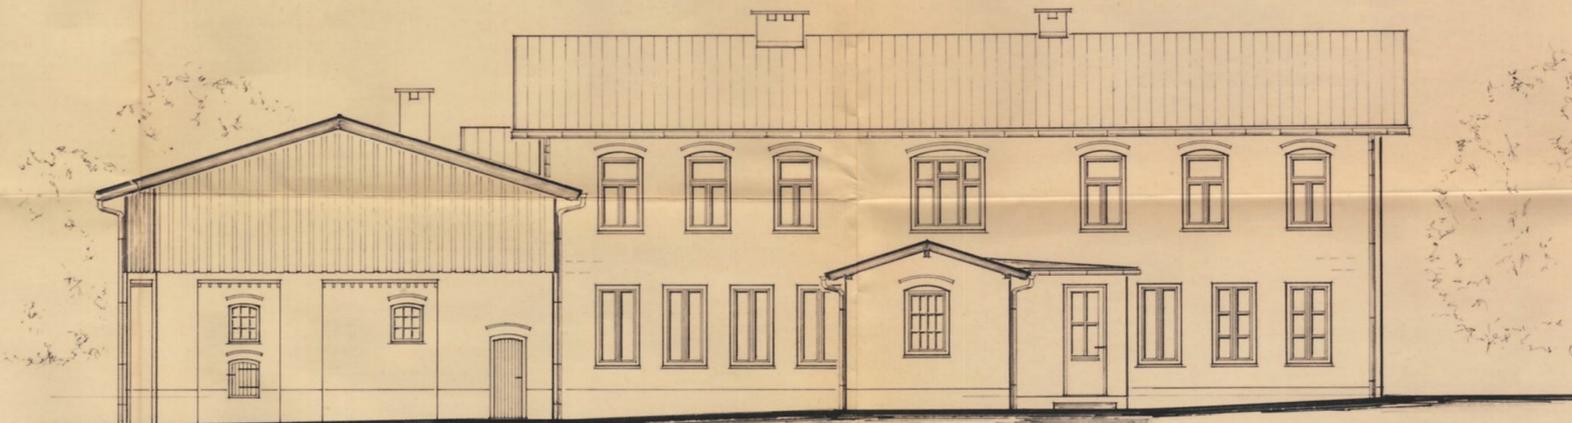

SÜDEN

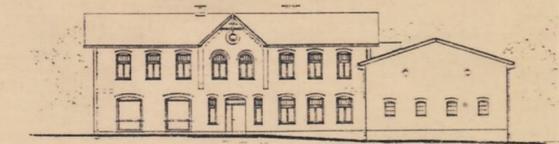


In bauaufsichtlicher  
Hinsicht geprüft und genehmigt  
Schleswig, den

12. JAN. 1995


*Planke*

UMBAU

CAFE KOPPELHECK

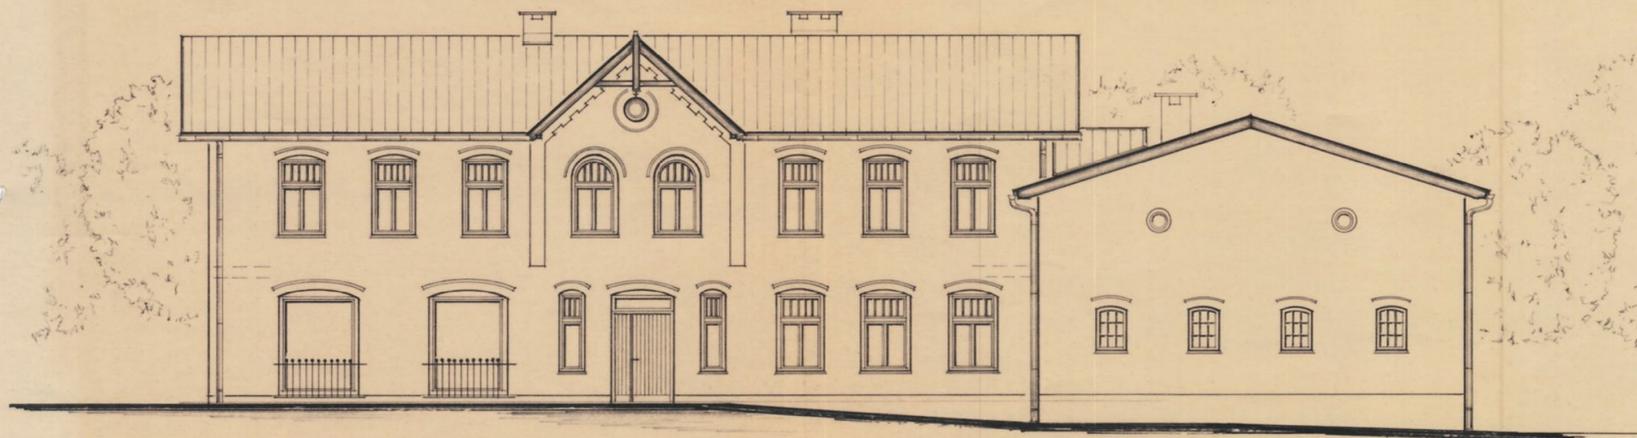

NORDEN

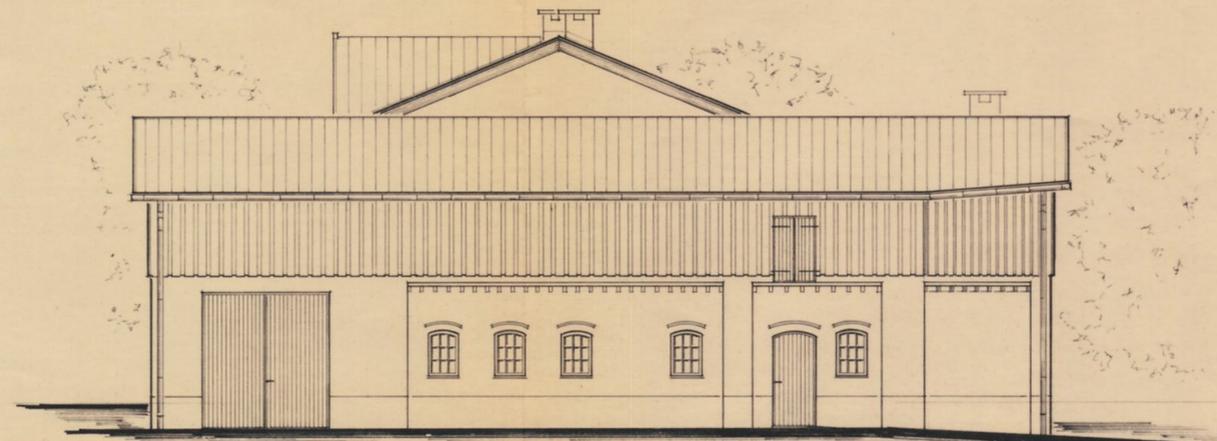

WESTEN

ANSICHTEN

M:

1:100

PROJEKT - NR.

DATUM : 16.09.1994

GEZ. BG.  
BL.-GR. 89/39

BL.-NR. 2

GEÄNDERT :