


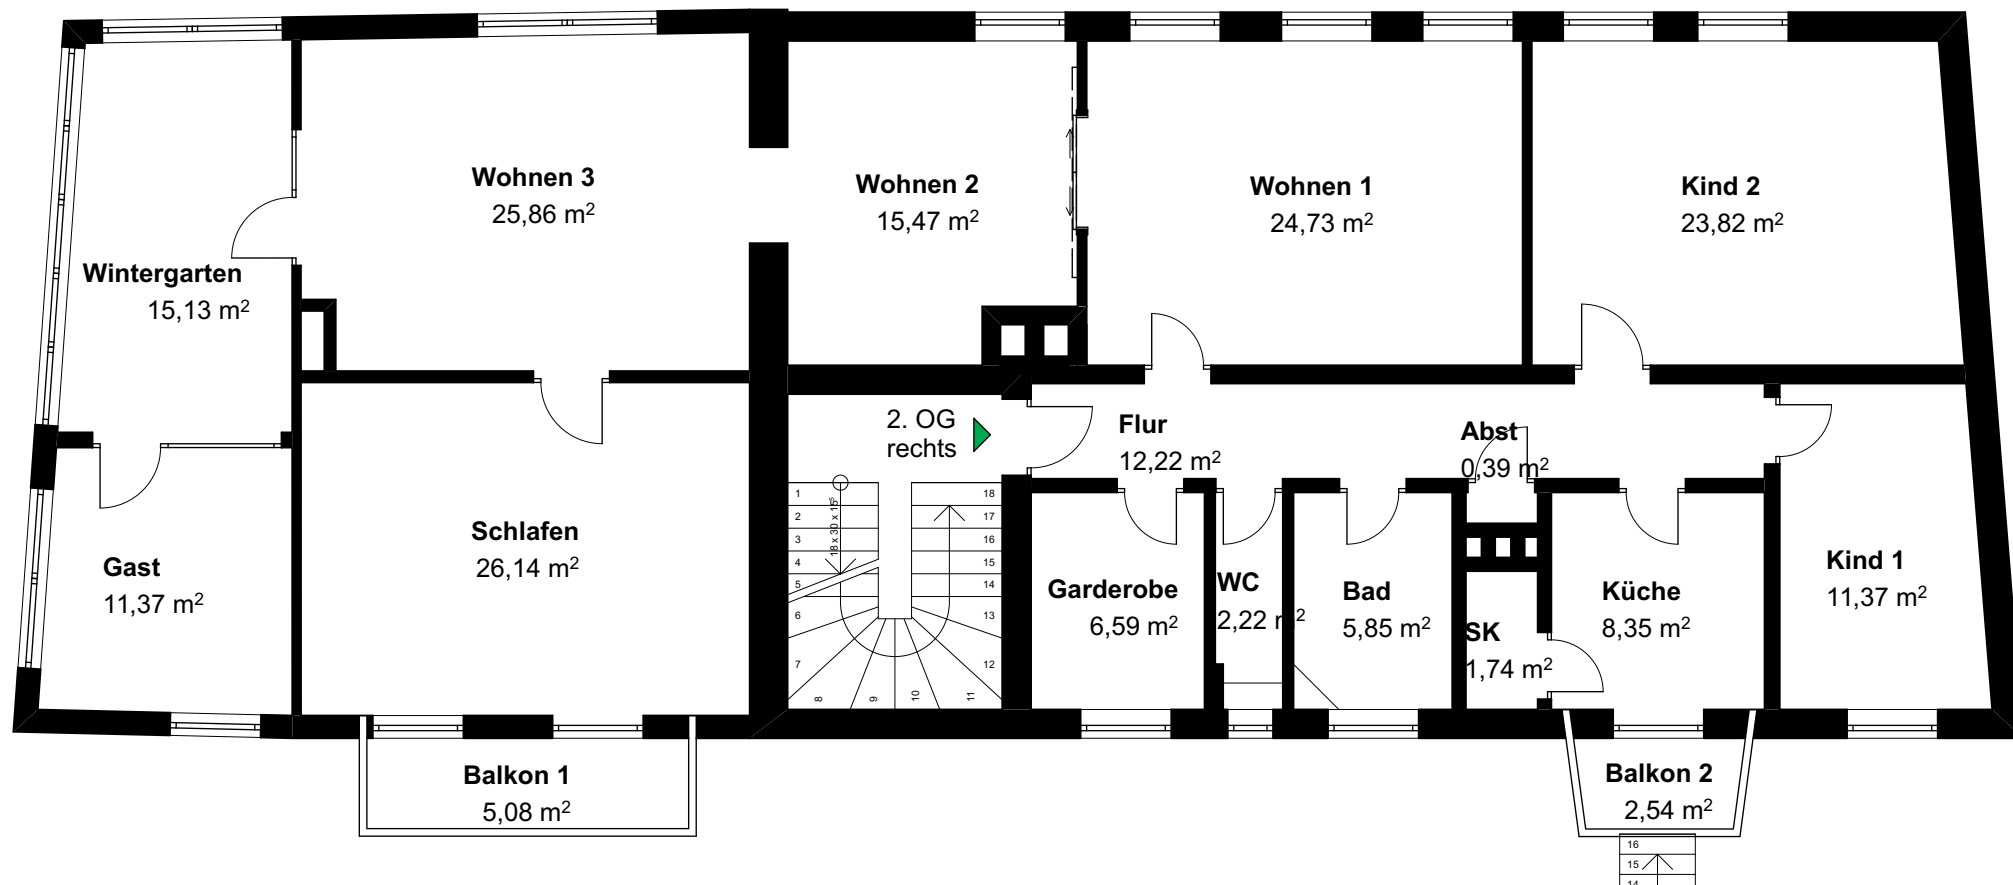

**Am Brunnenlech 17,
86150 Augsburg**

2. Obergeschoss

Flächen nach Aufmaß
M 1:100

01.08.2023