


EINFAMILIENWOHNHAUS

HAUSTYP 699/1049

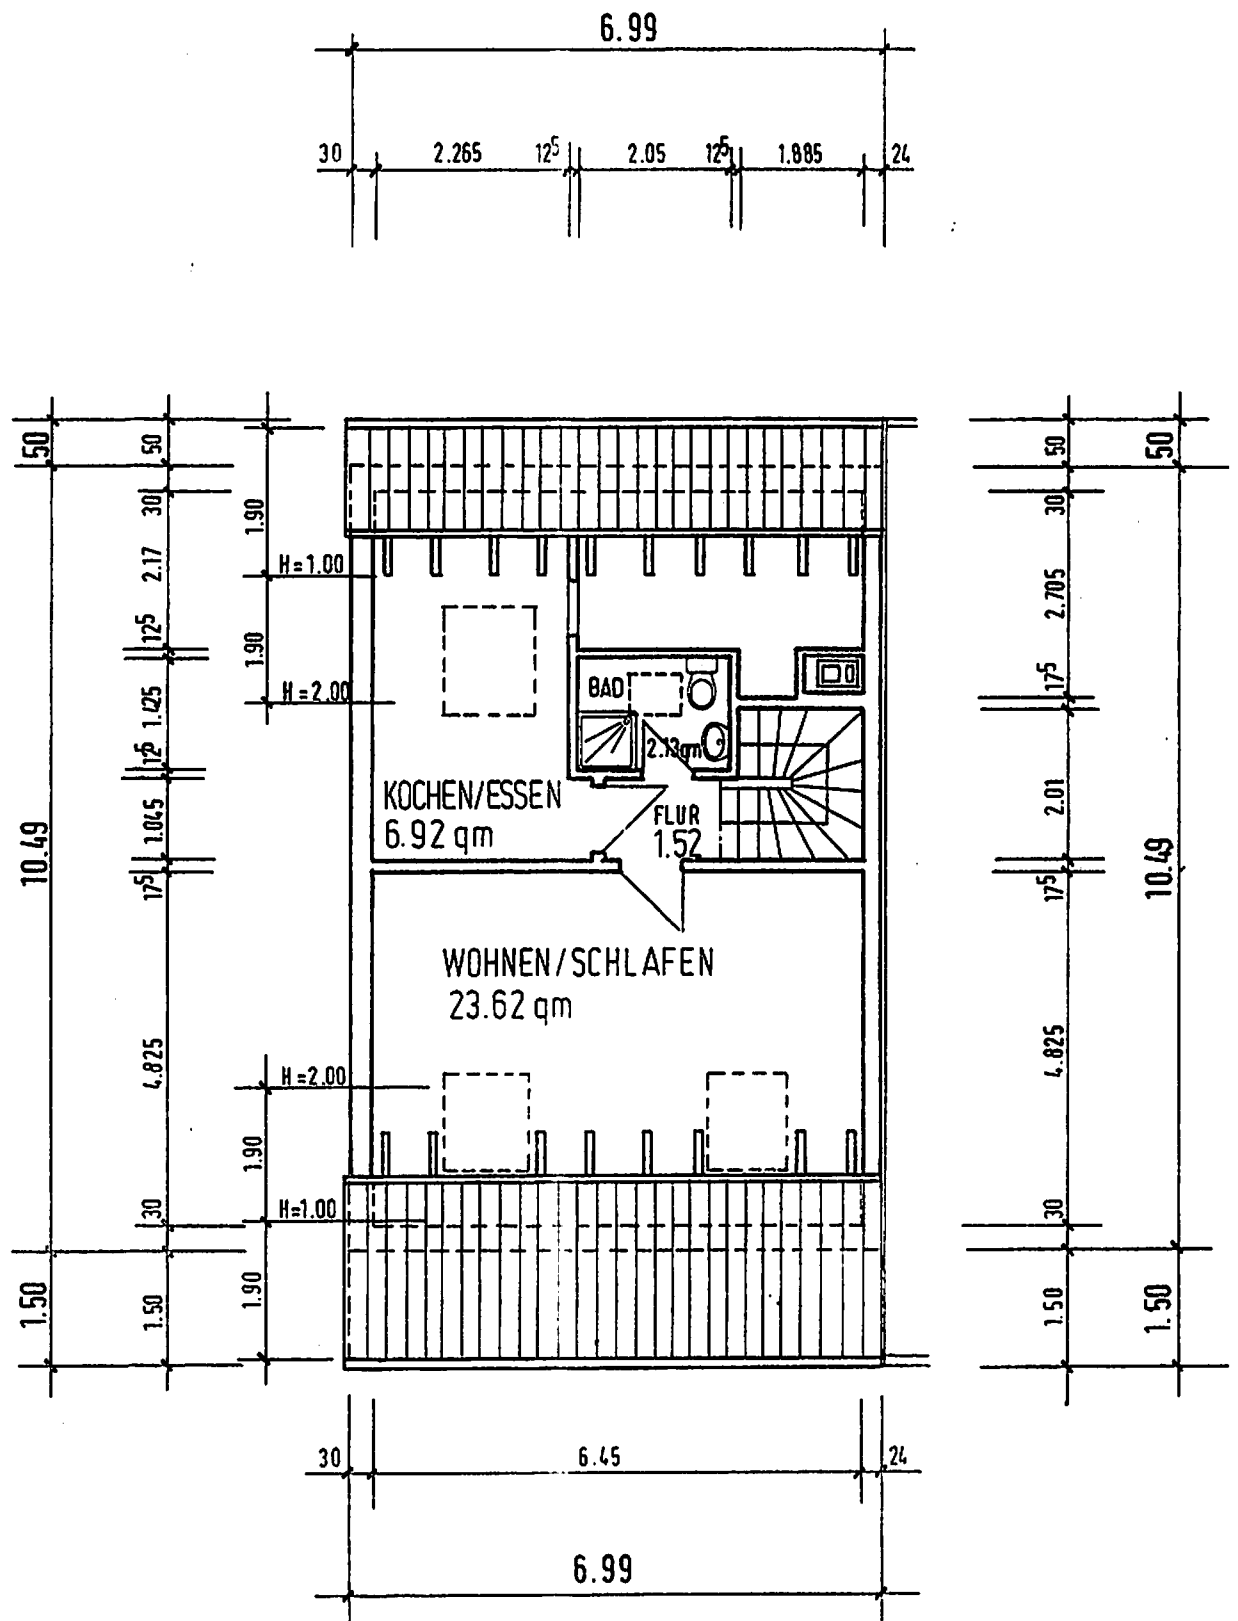

DACHGESCHOSS VARIANTE
MASSTAB 1:100

BAUHERR: IS-IMMOBILIEN GMBH
EMILE-PELLETIER-STR. 20
6078 NEU-ISENBURG

Ozi