


KOPIE

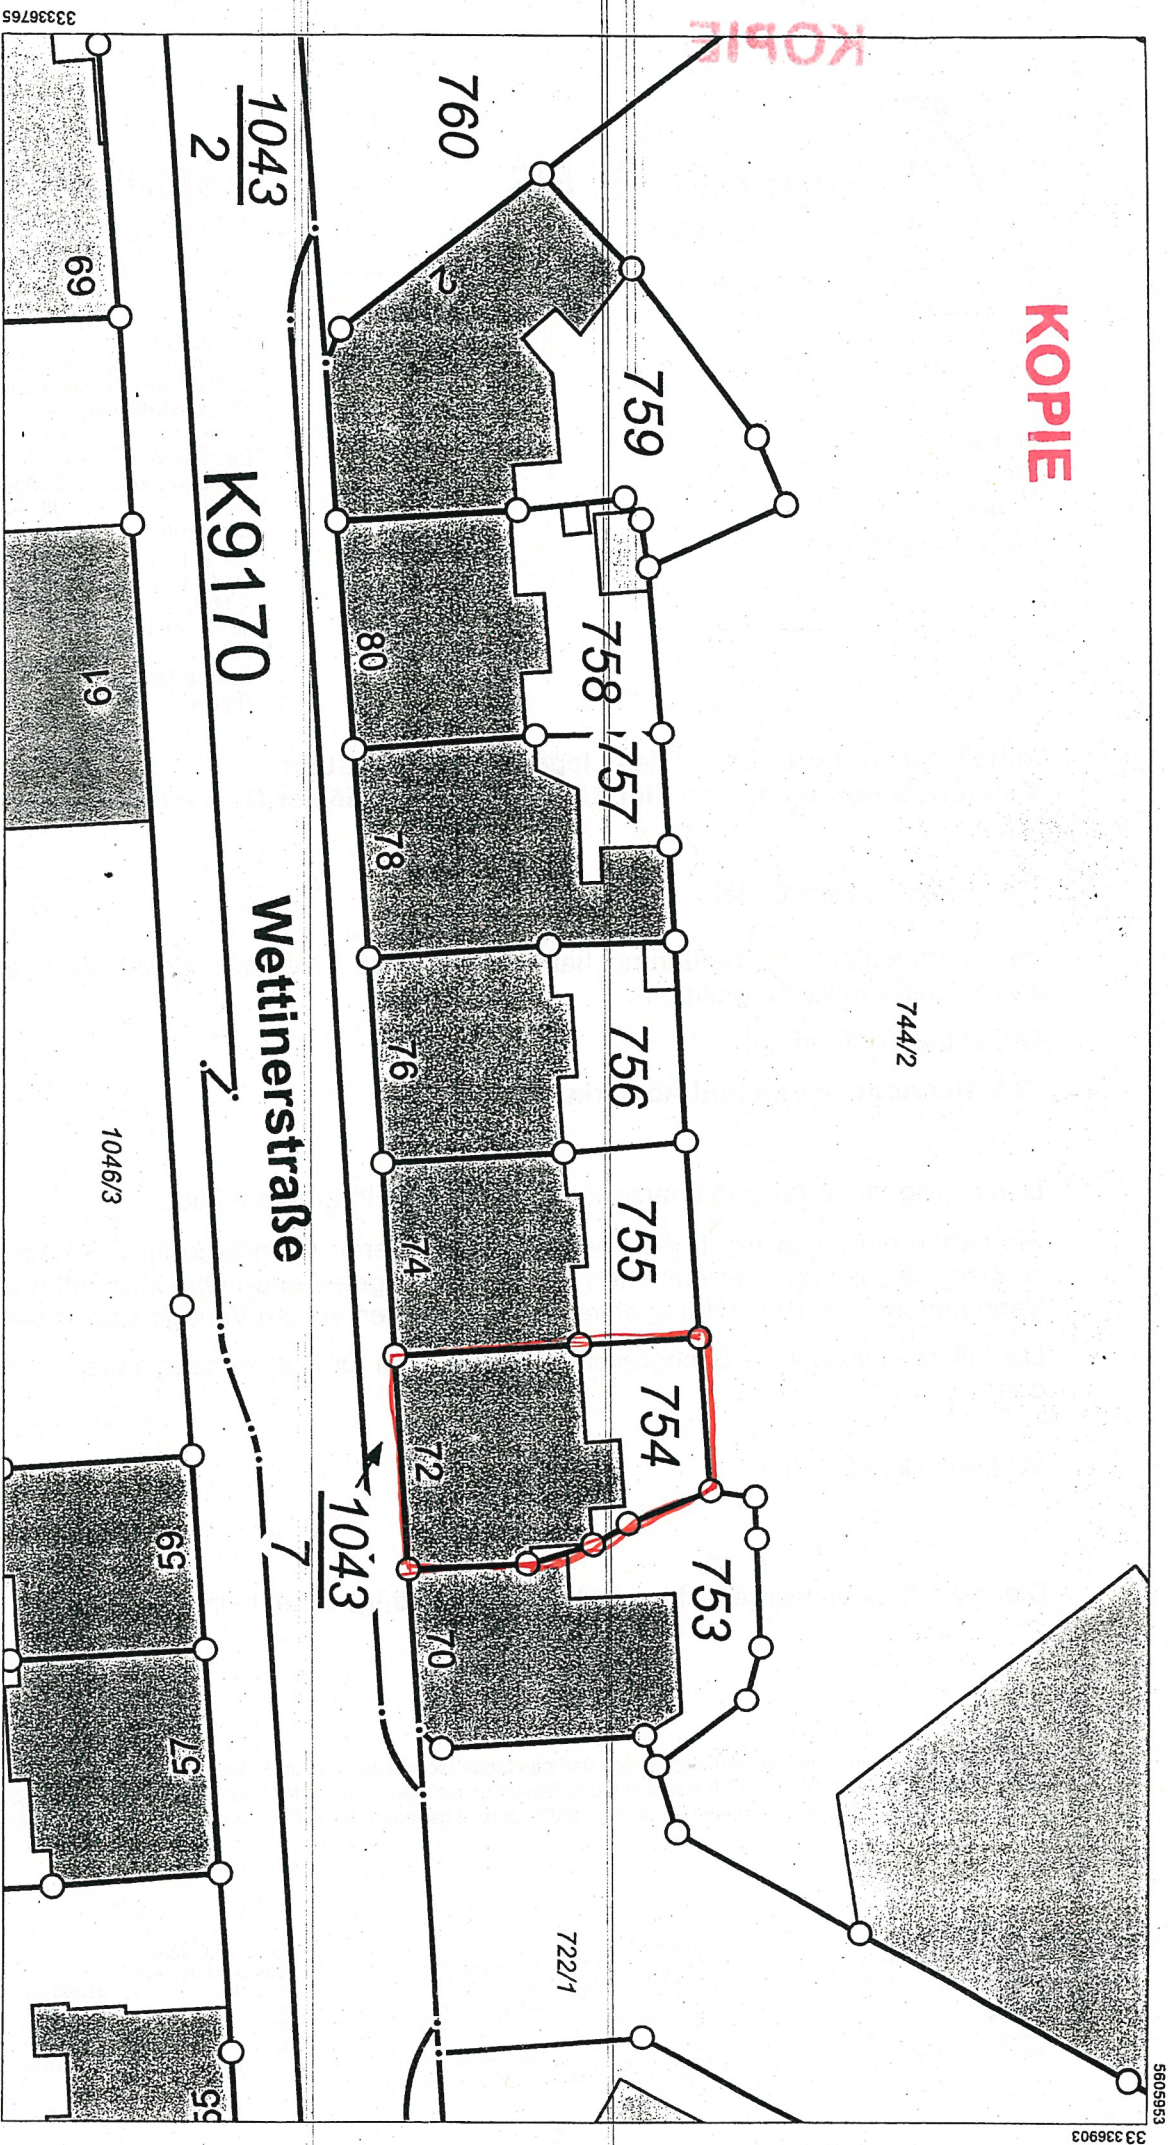

Maßstab 1:500



0 5 10 Meter

Benutzung der Daten des Liegenschaftskatasters nach Maßgabe von § 13 des Sächsischen Vermessungs- und Katastergesetzes.

Der Auszug aus dem Liegenschaftskataster ist zur Entnahme von Maßstäben, insbesondere von Grenzmaßen oder Grenzabständen nicht geeignet.

Gefertigt durch: Erzgebirgskreis,

Straße der Einheit 5, 08340 Schwarzenberg



Vermessungsverwaltung des Freistaates Sachsen
Erzgebirgskreis
Straße der Einheit 5
08340 Schwarzenberg/Erzgeb.

Auszug aus dem
Liegenschaftskataster
Liegenschaftskarte 1:500
Erstellt am 10.09.2015

Flurstück: 755
Gemarkung: Aue (1204)

Gemeinde: Stadt Aue
Kreis: Erzgebirgskreis