


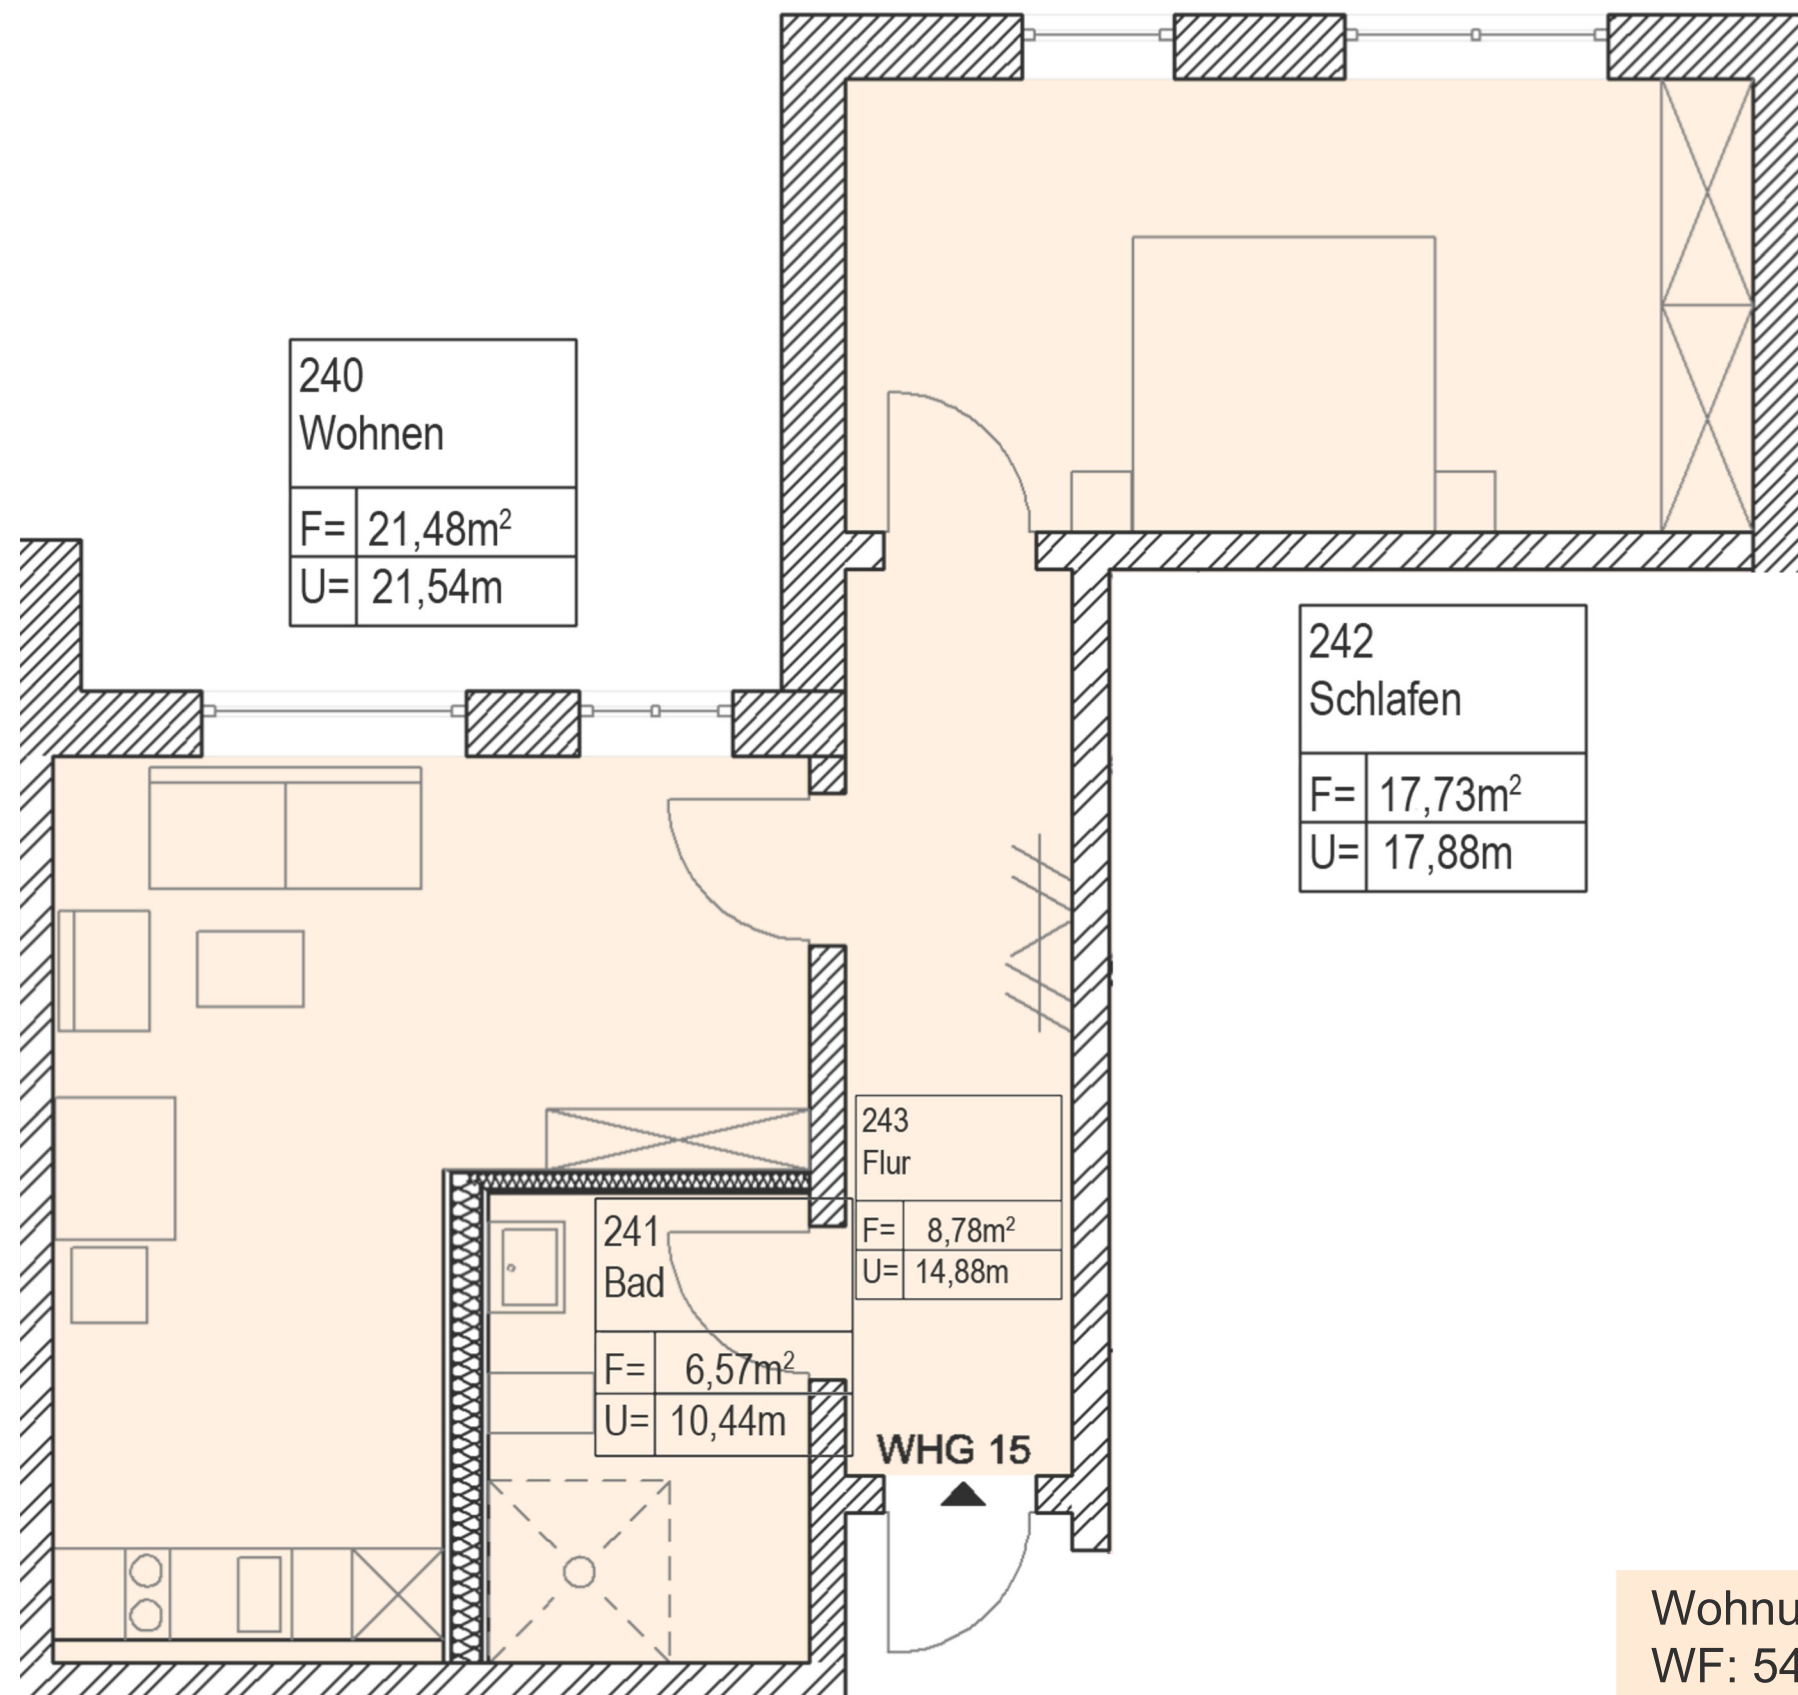

240	Wohnen
F=	21,48m ²
U=	21,54m

242	Schlafen
F=	17,73m ²
U=	17,88m

243	Flur
F=	8,78m ²
U=	14,88m

241	Bad
F=	6,57m ²
U=	10,44m

WHG 15

Wohnung 15
WF: 54,56m²




BAUVORHABEN

**NEUBAU VON EINER
TAGESPFLEGE UND
SOZIALER WOHNUNGSBAU
MIT 31 WOHNUNGEN**

**ZUR OSCHÜTZ
07338 KAULSDORF**

PLANINHALT

GRUNDRISS

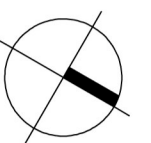

PLANVERFASSER

ARCHITEKTEN & INGENIEUR GMBH
DR.-ING. RAINER LINDENMANN
RATSGASSE 10
07407 RUDOLSTADT
Tel.: 03672/412380 FAX: 03672/412355

BAUHERR

AWO Kreisverband Saalfeld- Rudolstadt e.V.
Rainweg 91
07318 Saalfeld

MASSTAB

PLANUNGSSTAND

DATUM

BLATT-NR