



Amt für Digitalisierung, Breitband und Vermessung  
Schwabach

Theodor-Heuss-Straße 61  
91126 Schwabach

# Auszug aus dem Liegenschaftskataster

Flurkarte 1 : 1000

Erstellt am 21.10.2022

Flurstück: 451/5  
Gemarkung: Penzendorf

Gemeinde: Stadt Schwabach  
Landkreis: Kreisfreie Stadt  
Bezirk: Mittelfranken

5468043

32648818



32648838

5467823

Maßstab 1:1000



Meter

Vervielfältigung nur in analoger Form für den eigenen Gebrauch.  
Zur Maßentnahme nur bedingt geeignet.



**Amt für Digitalisierung, Breitband und Vermessung  
Schwabach**

Theodor-Heuss-Straße 61  
91126 Schwabach

# Auszug aus dem Liegenschaftskataster

Flurkarte 1 : 1000


Erstellt am 21.10.2022

Flurstück: 451/10  
Gemarkung: Penzendorf

Gemeinde: Stadt Schwabach  
Landkreis: Kreisfreie Stadt  
Bezirk: Mittelfranken

5468024

3264860

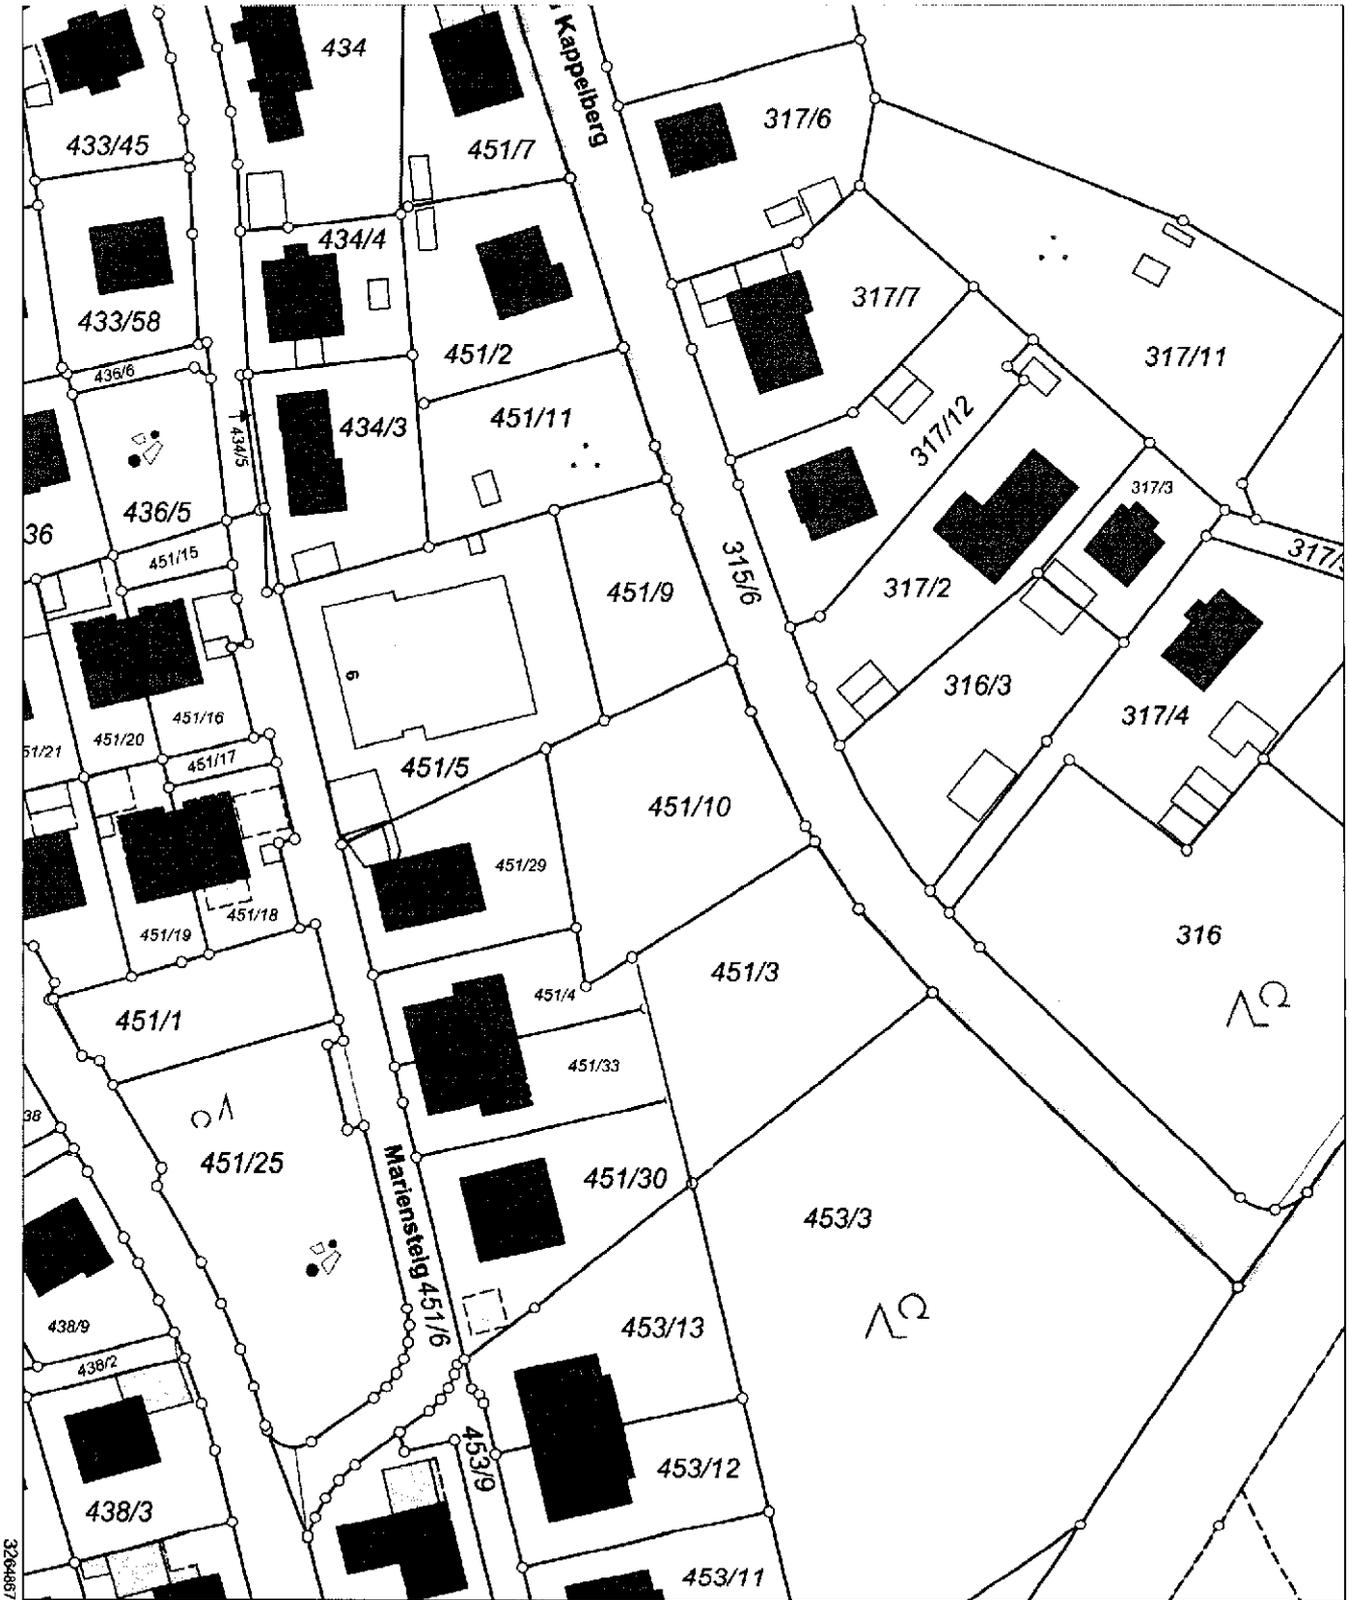

32648670

5467804

Maßstab 1:1000



Meter

Vervielfältigung nur in analoger Form für den eigenen Gebrauch.  
Zur Maßentnahme nur bedingt geeignet.