

# Dein-Haus

Entwicklungsgesellschaft mbH

## BIBO

Immobilien GmbH

Doppelhaushälfte  
Dorfstraße 23 D  
22946 Brunsbek-Papendorf

### Lageplan

Alle Maße sind Rohbaumaße!  
Planungs- und ausführungsbedingte  
Abweichungen vorbehalten!



Stand: 23.05.2023



# Dein-Haus

Entwicklungsgesellschaft mbH

## BIBO

Immobilien GmbH

Doppelhaushälfte  
Dorfstraße 23 D  
22946 Brunsbek-Papendorf

### Grundriss Erdgeschoss



#### Doppelhaushälfte 23 D:

Wohnen	31,02	m <sup>2</sup>
Küche	10,05	m <sup>2</sup>
Essen	12,45	m <sup>2</sup>
Flur	12,06	m <sup>2</sup>
G-WC	2,28	m <sup>2</sup>
HWR	4,60	m <sup>2</sup>
Terrasse 50% (14,22 m <sup>2</sup> )	7,11	m <sup>2</sup>
<b>Erdgeschoss</b>	<b>79,57</b>	<b>m<sup>2</sup></b>

Alle Maße sind Rohbaumaße!  
Planungs- und ausfuhrungsbedingte  
Abweichungen vorbehalten!





Stand: 23.05.2023

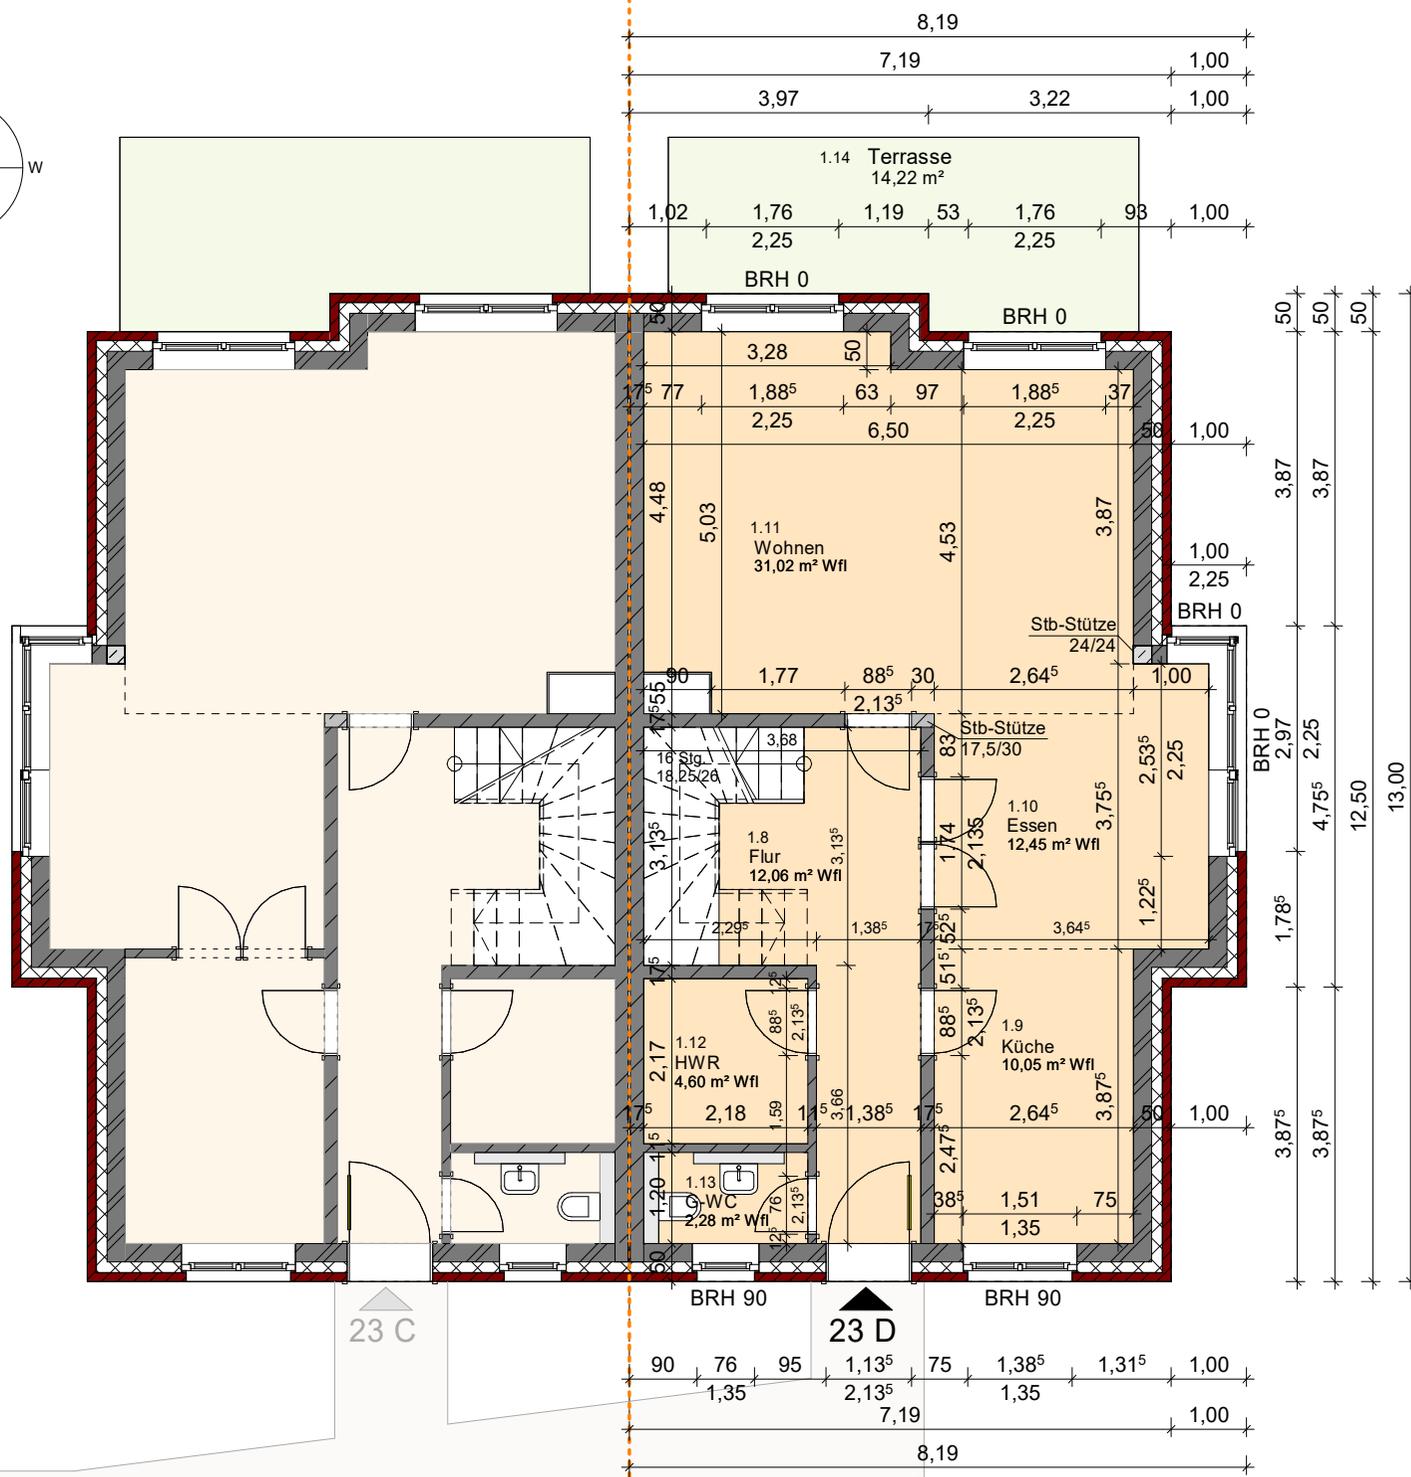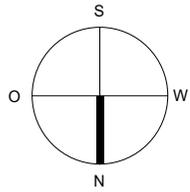

Grundriss Erdgeschoss 23 D

Grundstücksgrenze

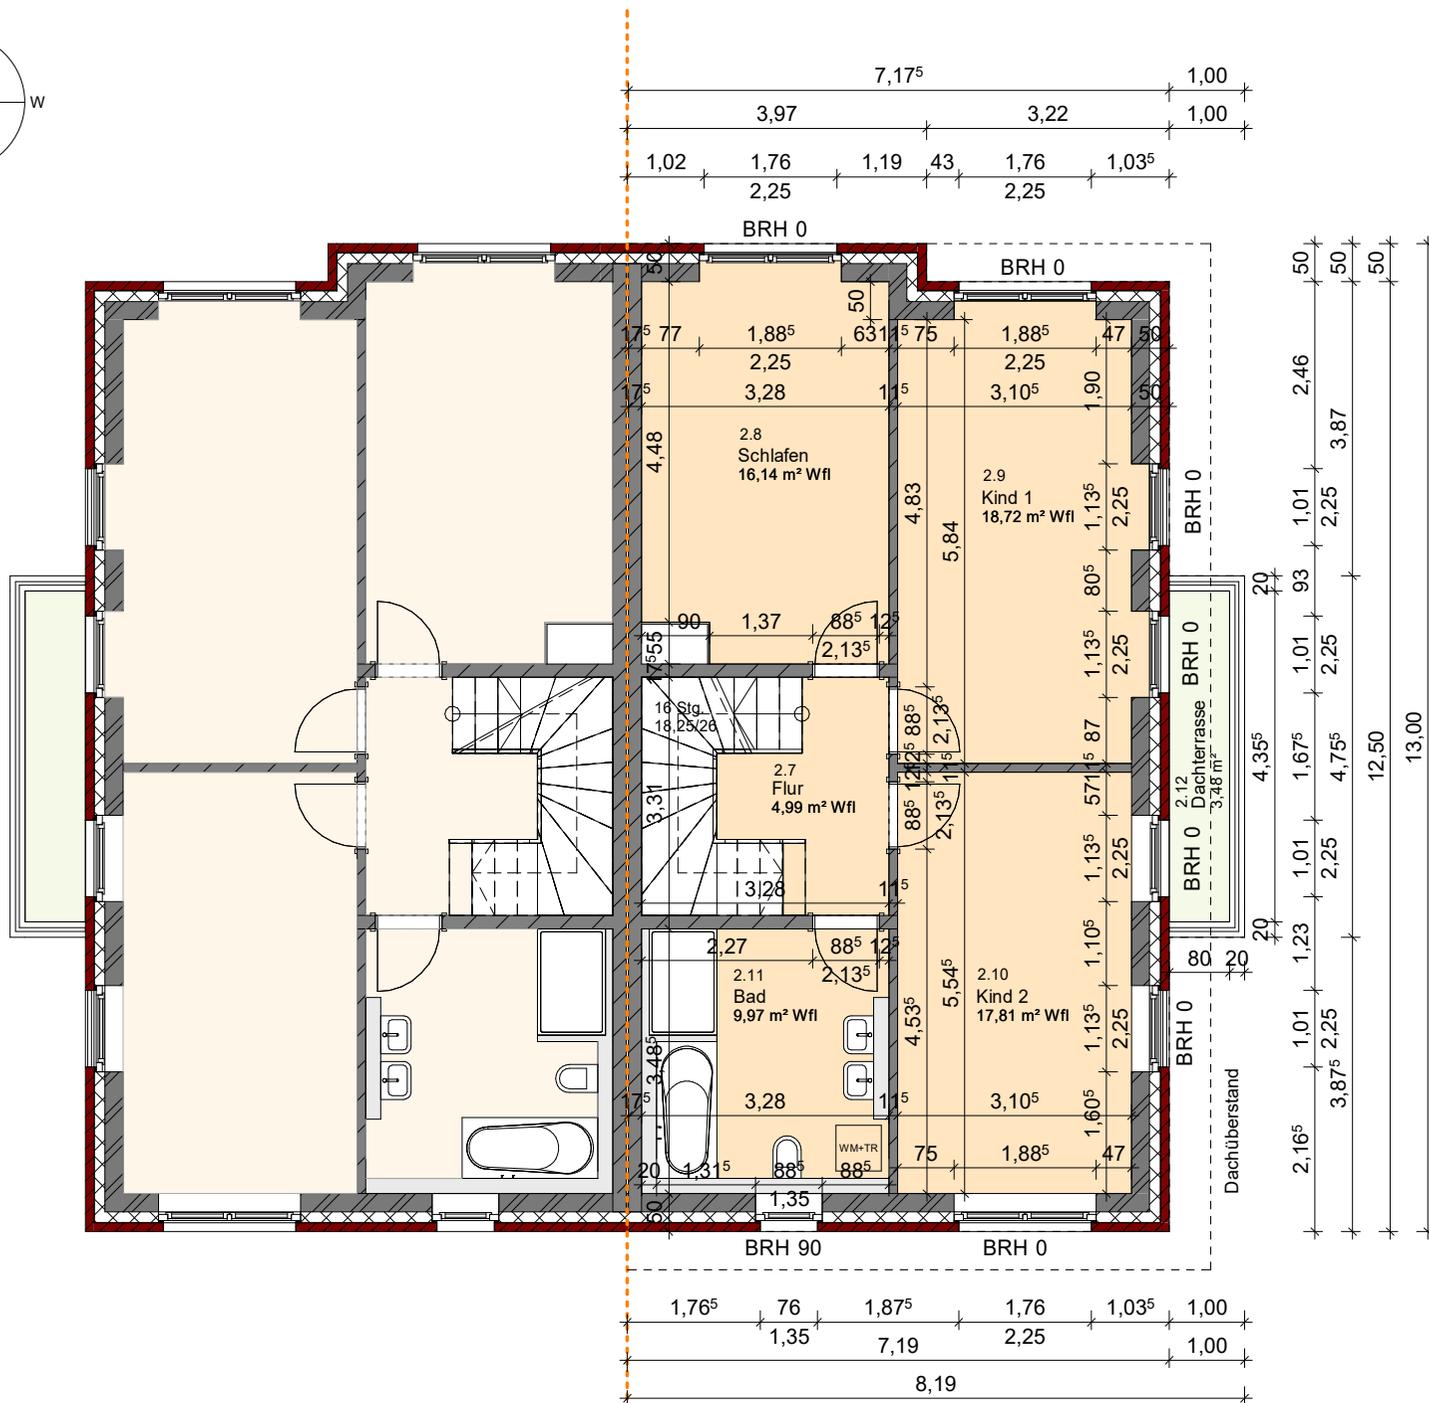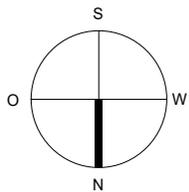

Grundriss 1. Obergeschoss 23 D

# Dein-Haus

Entwicklungsgesellschaft mbH

**BIBO**

Immobilien GmbH

Doppelhaushälfte  
Dorfstraße 23 D  
22946 Brunsbek-Papendorf

## Grundriss 1. Obergeschoss

### Doppelhaushälfte 23 D:



Schlafen	16,14	m <sup>2</sup>
Kind 1	18,72	m <sup>2</sup>
Kind 2	17,81	m <sup>2</sup>
Flur	4,99	m <sup>2</sup>
Bad	9,97	m <sup>2</sup>
Dachterrasse 50% (3,48 m <sup>2</sup> )	1,74	m <sup>2</sup>

1. Obergeschoss 69,37 m<sup>2</sup>

Alle Maße sind Rohbaumaße!  
Planungs- und ausführungsbedingte  
Abweichungen vorbehalten!



Stand: 23.05.2023

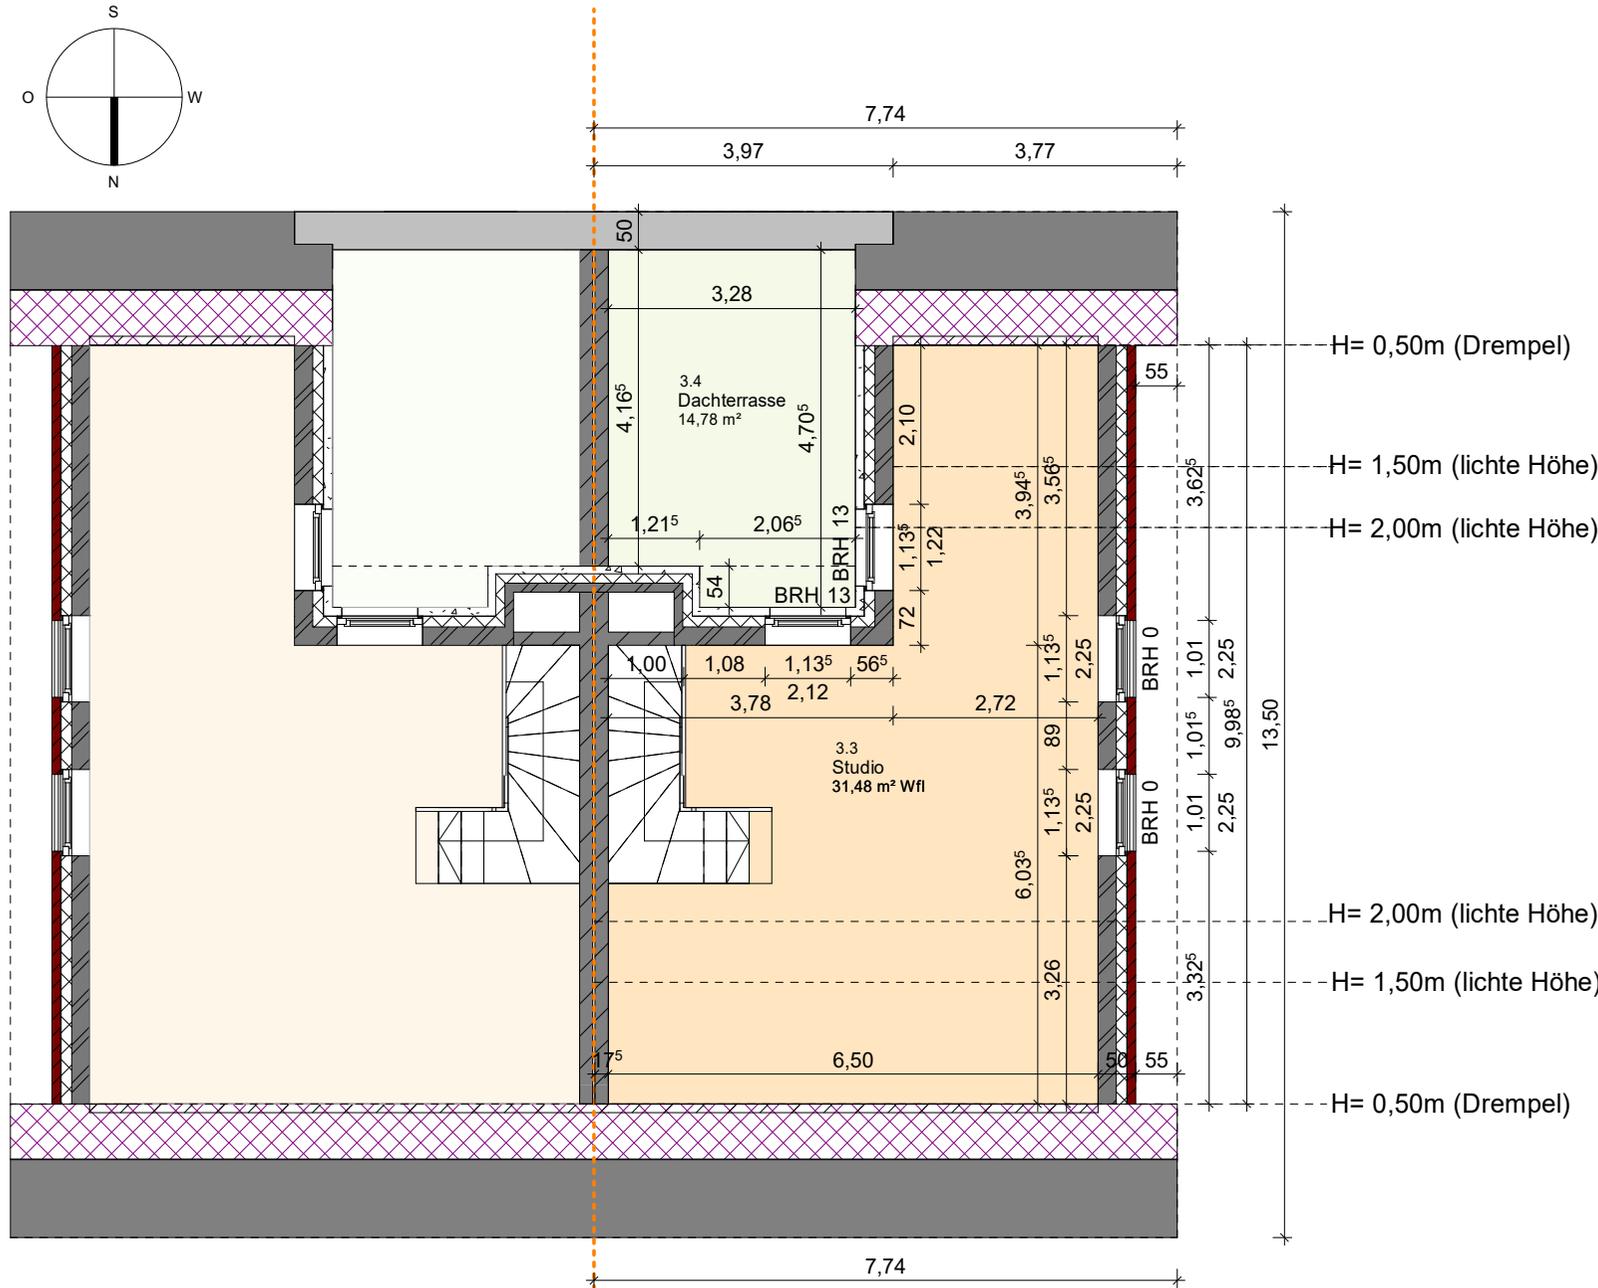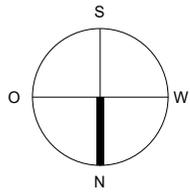

Grundriss Dachgeschoss 23 D

# Dein-Haus

Entwicklungsgesellschaft mbH

## BIBO

Immobilien GmbH

Doppelhaushälfte  
Dorfstraße 23 D  
22946 Brunsbek-Papendorf

### Grundriss Dachgeschoss

#### Doppelhaushälfte 23 D:

Studio	31,48	m <sup>2</sup>
Dachterr. 50% (14,78 m <sup>2</sup> )	7,39	m <sup>2</sup>
<b>Dachgeschoss</b>		<b>38,87</b>
		<b>m<sup>2</sup></b>

Alle Maße sind Rohbaumaße!  
Planungs- und ausführungsbefindliche  
Abweichungen vorbehalten!



Stand: 23.05.2023



# Dein-Haus


Entwicklungsgesellschaft mbH

**BIBO**

Immobilien GmbH

Doppelhaushälfte  
Dorfstraße 23 D  
22946 Brunsbek-Papendorf

## Ansicht Nord

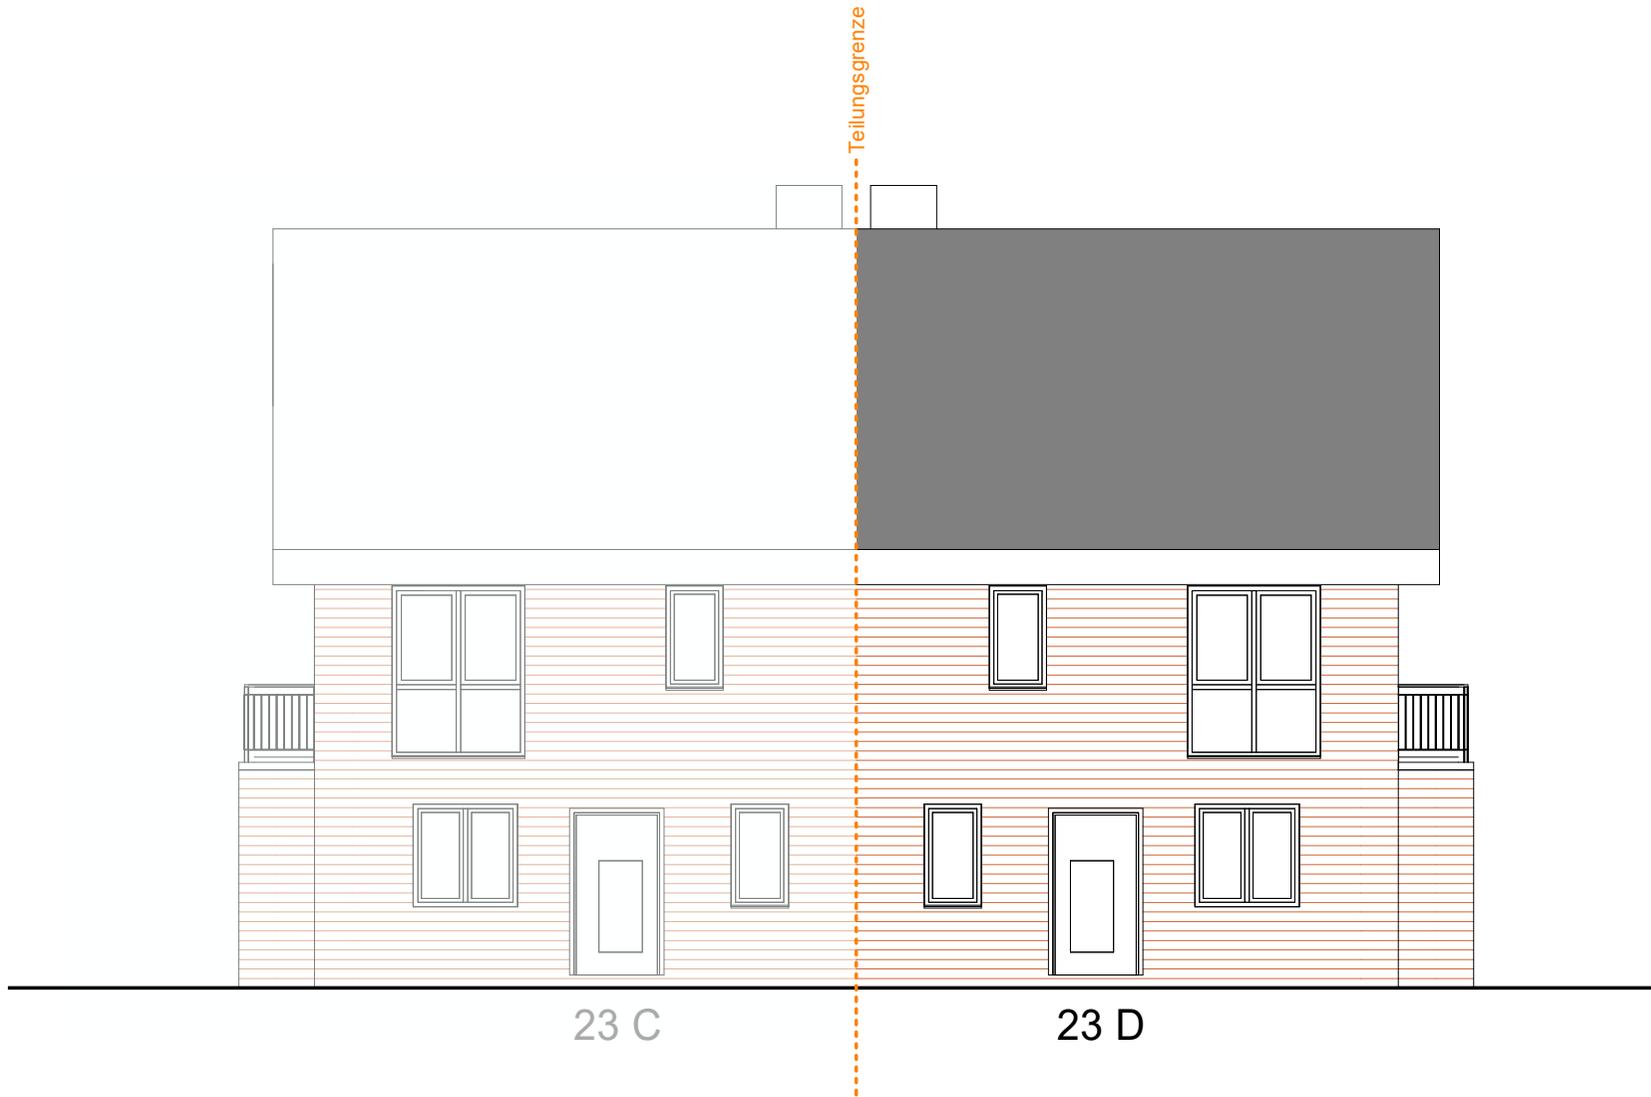

Nordansicht

Alle Maße sind Rohbaumaße!  
Planungs- und ausführungsbedingte  
Abweichungen vorbehalten!



Stand: 23.05.2023

# Dein-Haus

Entwicklungsgesellschaft mbH

**BIBO**

Immobilien GmbH

Doppelhaushälfte  
Dorfstraße 23 D  
22946 Brunsbek-Papendorf

## Ansicht West



23 D

Westansicht

Alle Maße sind Rohbaumaße!  
Planungs- und ausführungsbedingte  
Abweichungen vorbehalten!



Stand: 23.05.2023

# Dein-Haus

Entwicklungsgesellschaft mbH

**BIBO**

Immobilien GmbH

Doppelhaushälfte  
Dorfstraße 23 D  
22946 Brunsbek-Papendorf

## Ansicht Süd



Südansicht

Alle Maße sind Rohbaumaße!  
Planungs- und ausführungsbedingte  
Abweichungen vorbehalten!



Stand: 23.05.2023