




Obergeschoss

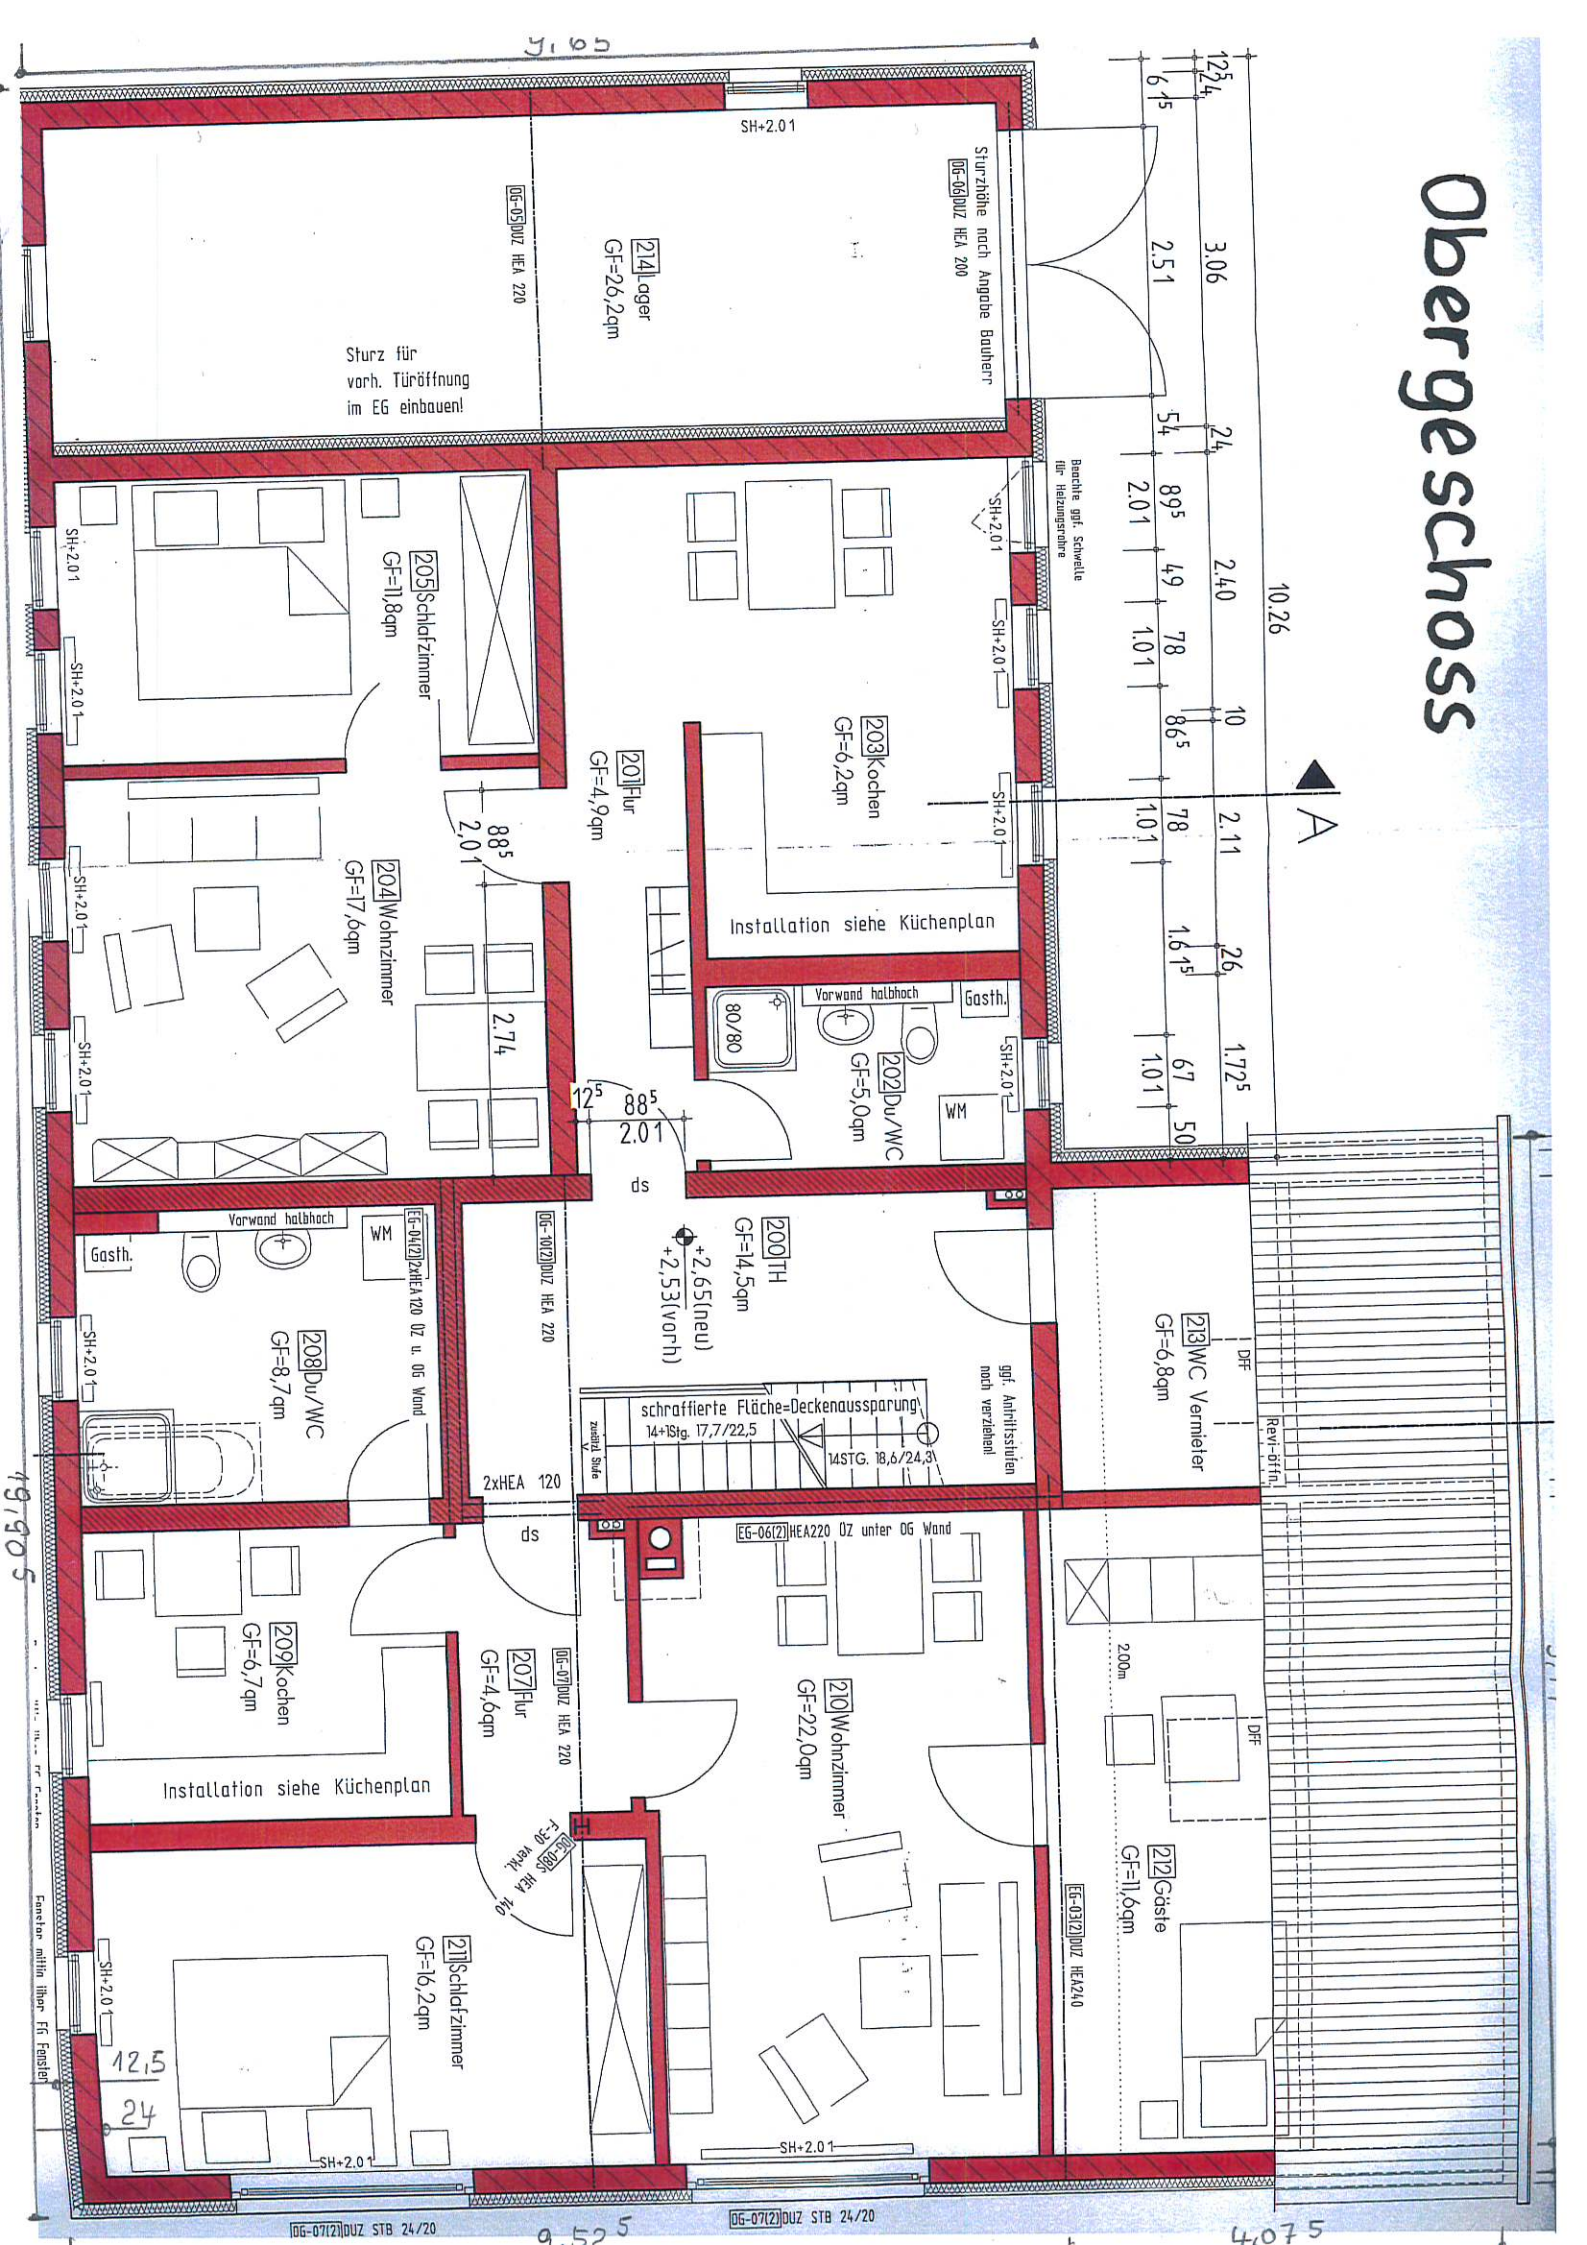



Dachgeschoss

A

B


20	125	3.09	125	3.72	10	2.66	19.905	2024	2.75	2.905	24	6.05	4.69	2.42
125	124	131	78	78	2.90	78	106	78	2.905	78	78			

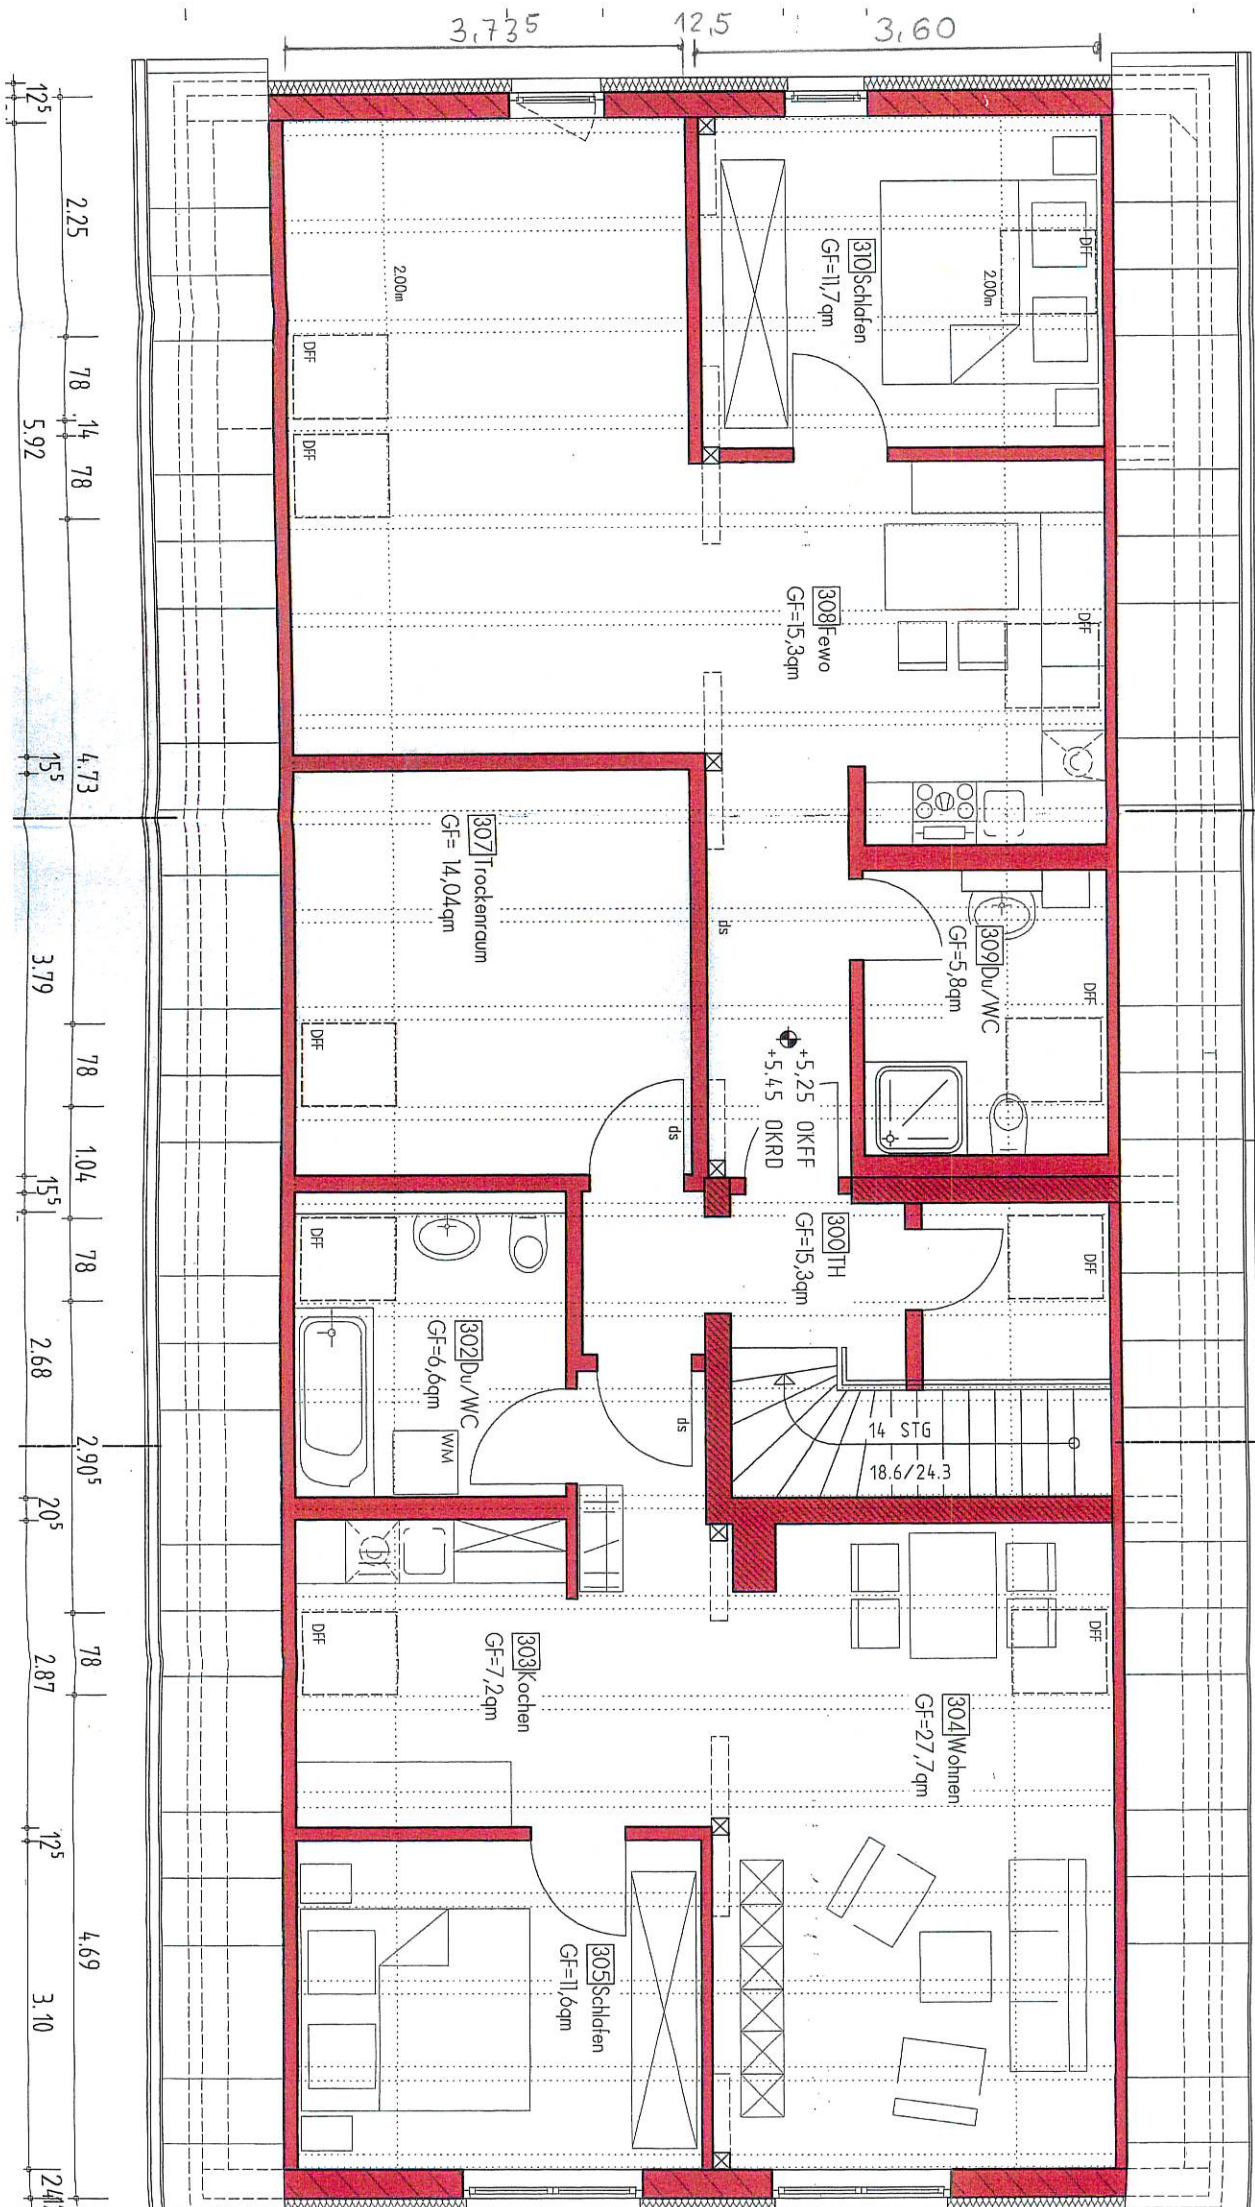

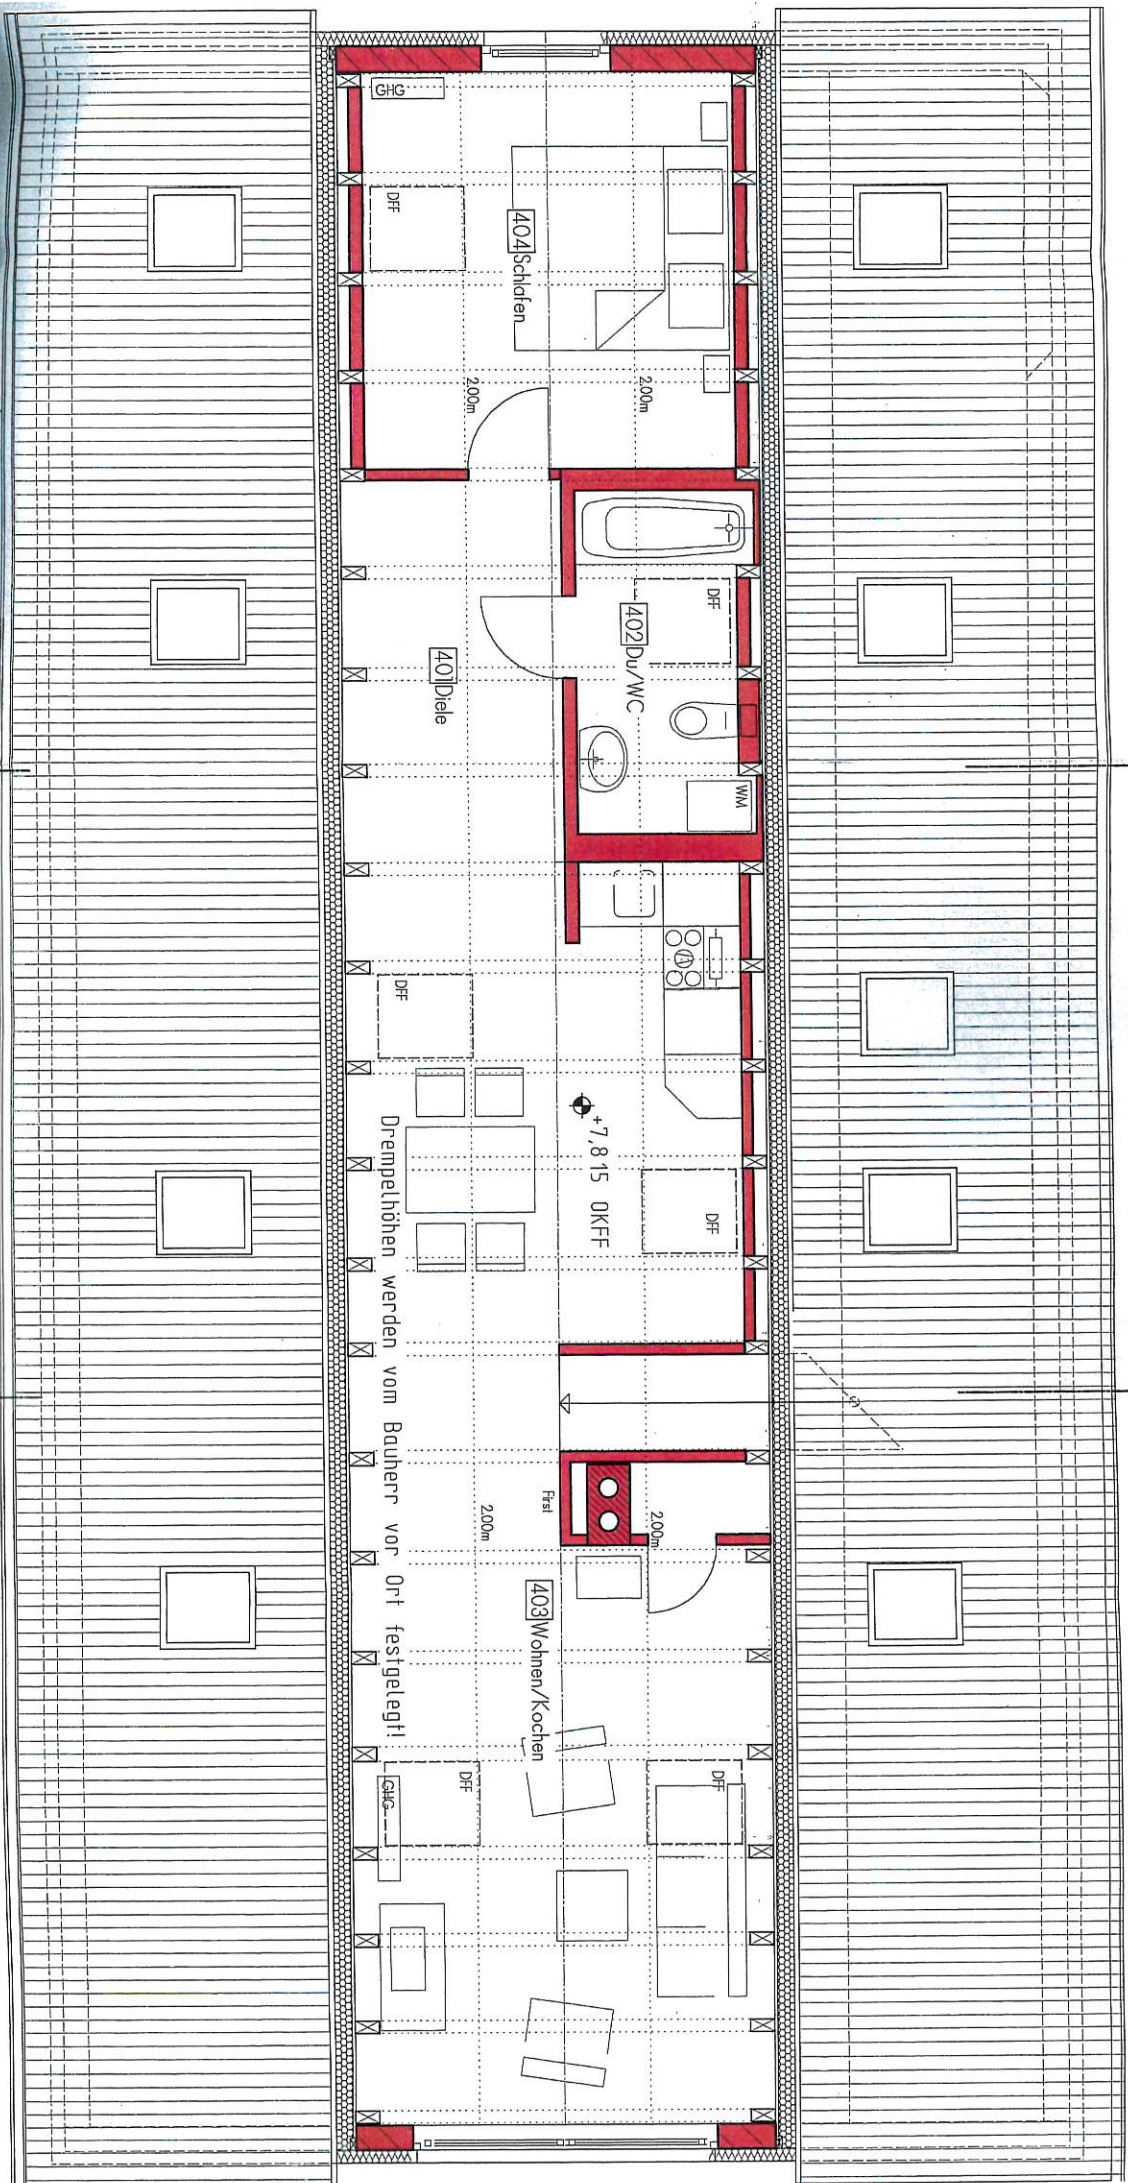


SCHNITT A-A

1/25

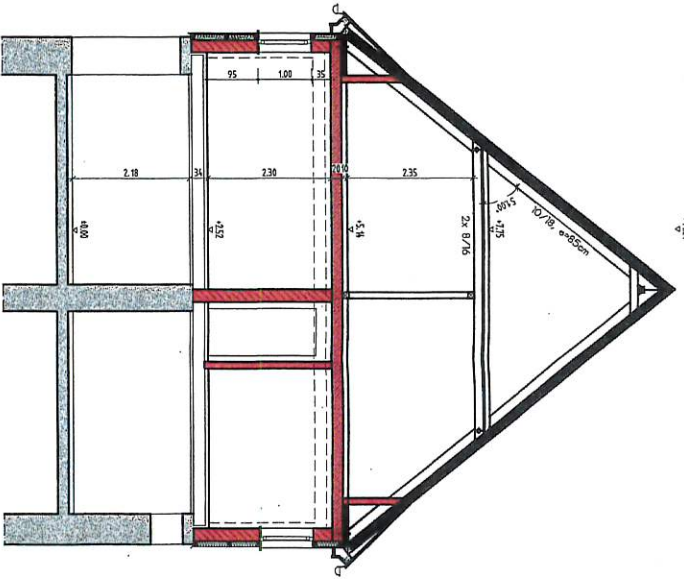

SCHNITT B-B

1/25

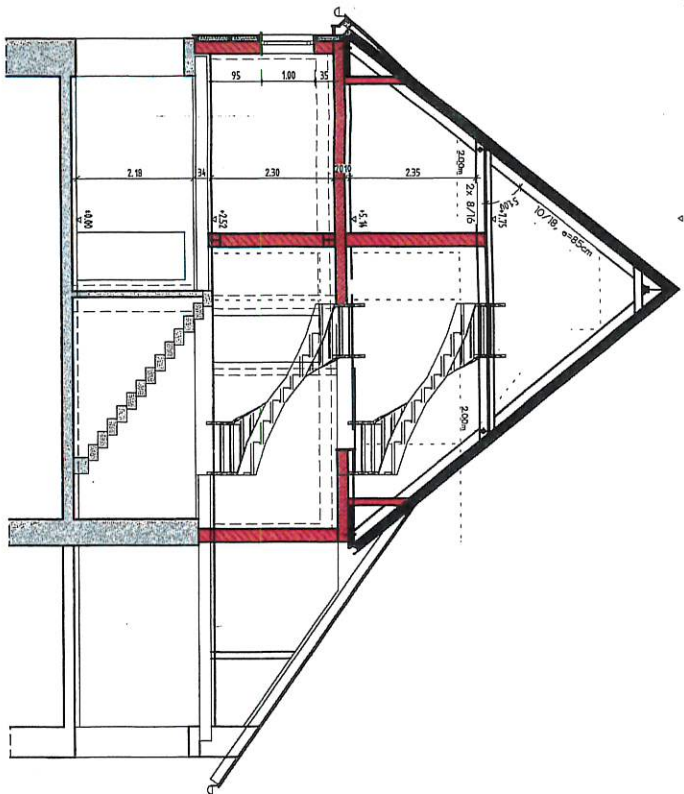

LEGENDE:

- ABBRUCH
- NEUBAU BZW. BAULICHE VERÄNDERUNGEN
- EXIST. BESTAND

Änderungsvermerke

Nr.	Datum	Bemerkung

Freigegebenvermerke

Bauherr	Datum	Bemerkung	Unterschrift

statik
Joachim
Kaddauf
plan

BÜRO FÜR BAUSTATIK UND KONSTRUKTION
Büro für Baustatik und Konstruktion
Tel.: 0333/223209 • Fax: 0333/438906 • eMail: statik-plan@t-online.de • website: www.statik-plan.de

SANIERUNG BRANDSCHADEN WOHNGHAUS

34-07

Bauherr: Frau Ina Freuh, Quakenburger Str. 9, 04533 Salzenrode

Baugrundstück: Biegestraße 3A, 09514 Dautschendorf, Fl.-St. Nr.

GRUNDRISS SCHNITTE

1:100

Lageplan

40/2

GR

4 Stellflächen

