


GRUNDRISS ERDGESCHOSS

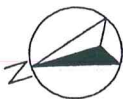

EG Außen- und Innenwände
Holzständerkonstruktion
mit Dämmung

5


TYP: AW 11.07 REBO
1. 5 MM ARMIERUNGSLIKATPUTZ } BWK=WDVS EPS
2. 100 MM EPS-F } B-s2, d0
3. 15 MM GIPS-FASERPLATTE
4. 200 MM HOLZKONSTRUKTION C24
5. 0,15 MM MINERALWOLLE
6. 0,15 MM PE-FOLIE
7. 18 MM GIPS-PLATTE GKf

Brüstungshöhen = 0,89 m und
0,94 m


1. Rettungswege
über Hauseingangstür
und Terrassentüren

Wohns

Landratsamt Melsungen
Gilt in Verbindung mit
Baugenehmigung vom
2.10.2017
Unterschrift

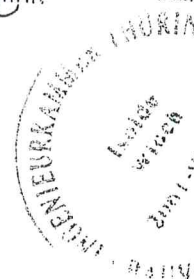

Büro für Bauplanung Dipl.-Ing. (FH) Isolde Wloch Beratung - Planung - Bauleitung Am Gut 3, 99098 Erfurt OT Linderbach Tel=Fax: 0361/4212863, Handy: 0162/3890697 e-mail: bfwloch@kabelmail.de		Neubau eines EF-Fertig- hauses und Doppelgarage VG: An der Kirche An der Kirche 5 09638 Lichtenberg Flurstück 1081/11	
Datum	Name	Bauherrn	Rico und Sandra Heidemann
Gezeichnet	Maßstab	Vacholderhang 2a	09627 Hilbersdorf
Anpassung	Blatt-Nr.	Planbezeichnung	Genehmigungsplan
			Grundriss Erdgeschoss

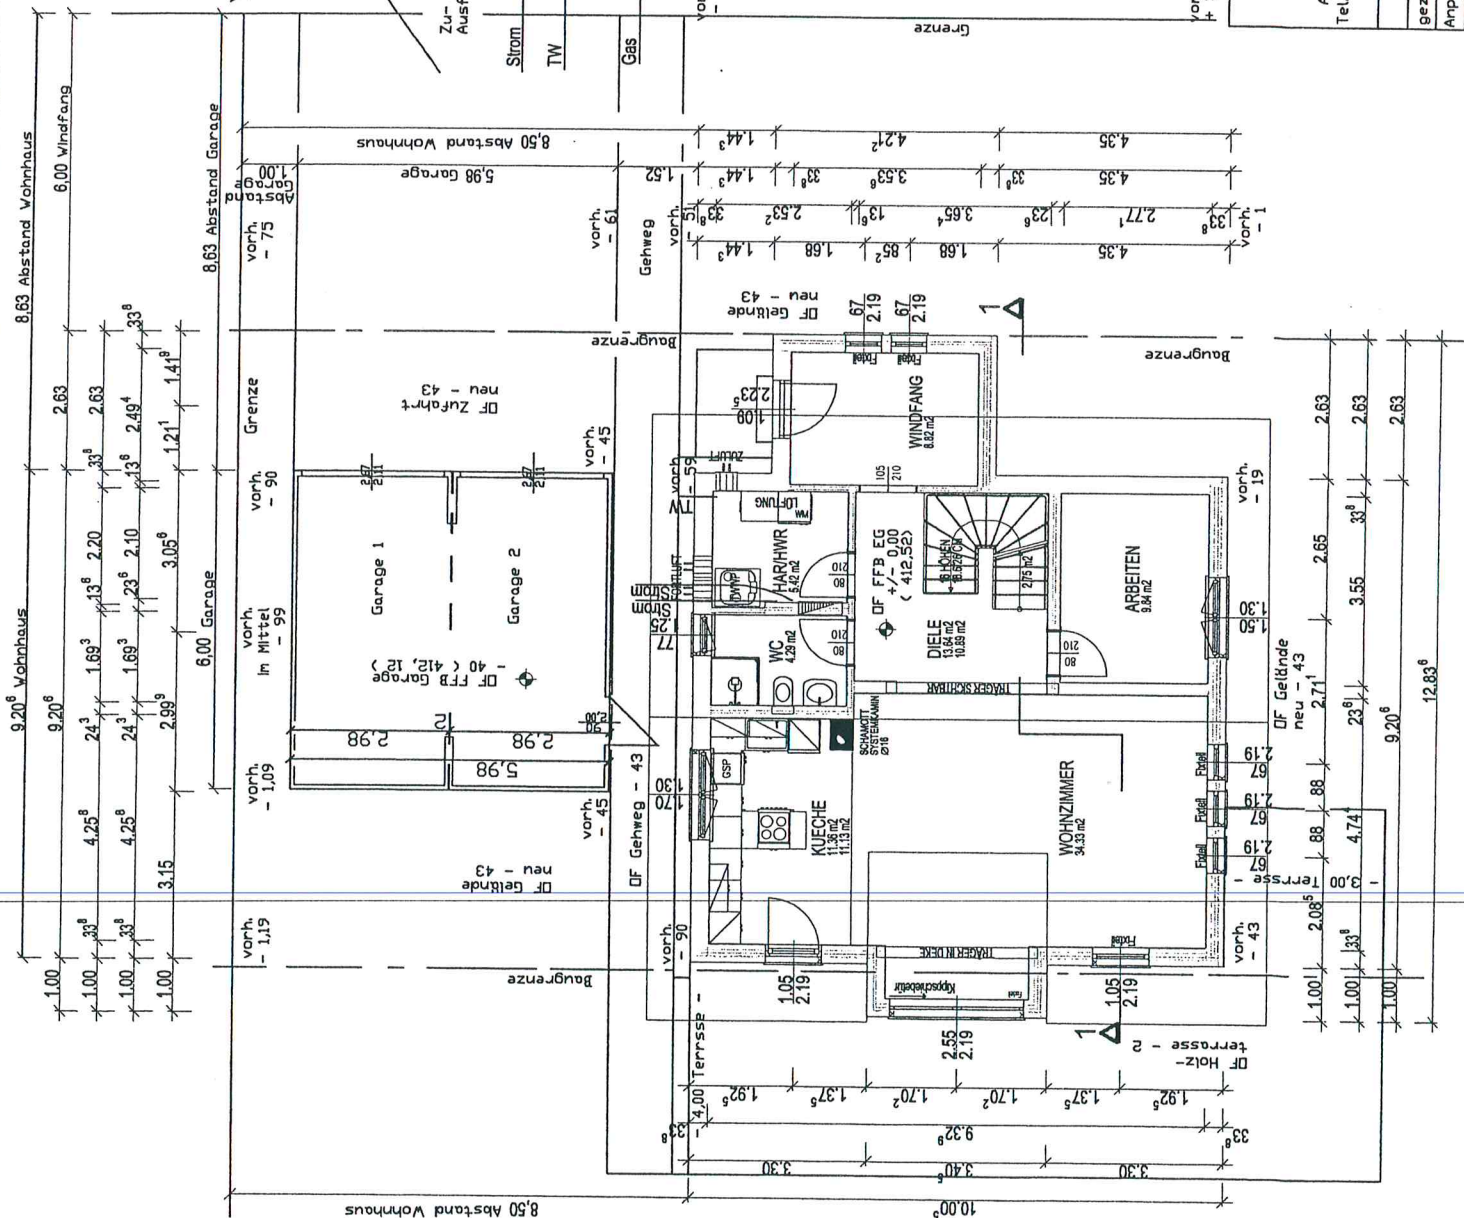

100

DG Außen- und Innenwände
Holzständerkonstruktion
mit Dämmung

5

TYPE: AW 11.07 REI90
 1. 100 MM ARMGUSSILIKATPUTZ } BVK=WDVS EPS
 2. 5 MM EPS-F } B-s2, d0
 3. 15 MM GIPSFASERPLATTE
 4. 200 MM HOLZKONSTRUKTION C24
 4.1 200 MM MINERALWOLLE
 5. 0.15 MM PE-FOLIE
 6. 18 MM GIPSPLATTE GKf

Brüstungshöhen = 0,89 m


Landratsamt Mittelsachsen

Gilt in Verbindung mit Baugenehmigung.

vom 22.04.2017

.....
Unterschrift

2. Rettungsweg
über Balkontür/
Balkon,
BBH v. Geländer 90cm

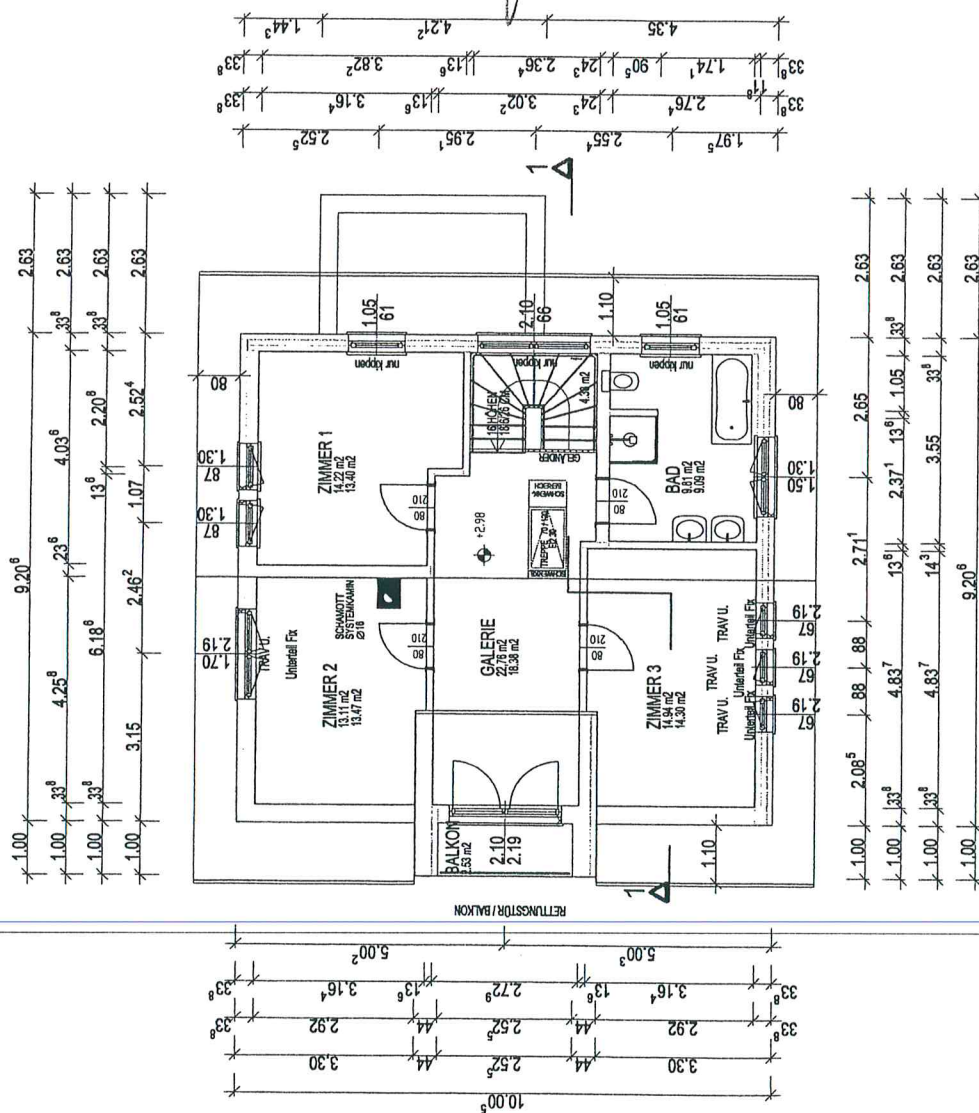

Büro für Bauplanung

Dipl.-Ing. (FH) .
Isolde Wloch

Beratung - Planung - Bauleitung
Am Gut 3, 99098 Erfurt OT Linderbach
Tel.=Fax: 0361/4212863, Handy: 0162/3890687
e-mail: bfbwlocherka@tmail.de

Neubau eines EF-Fertig-
hauses und Doppelgarage

W/G "An der Kirche"
An der Kirche 5
09638 Lichtenberg
Flurstück 1081/11

Baucherreni

Rico und Sandra Heldemann
Wacholderhang 2a
09627 Hilbersdorf

Blatt-Nr.:

Anpassung	16.05.2017		Blatt-Nr.:
-----------	------------	---	------------

Grundriss Dachgeschoss