




Flurstück: 156/1
Gemarkung: Seiffen (5849)

Gemeinde: Kurort Seiffen/Erzgeb.
Kreis: Erzgebirgskreis

5611993

33390606

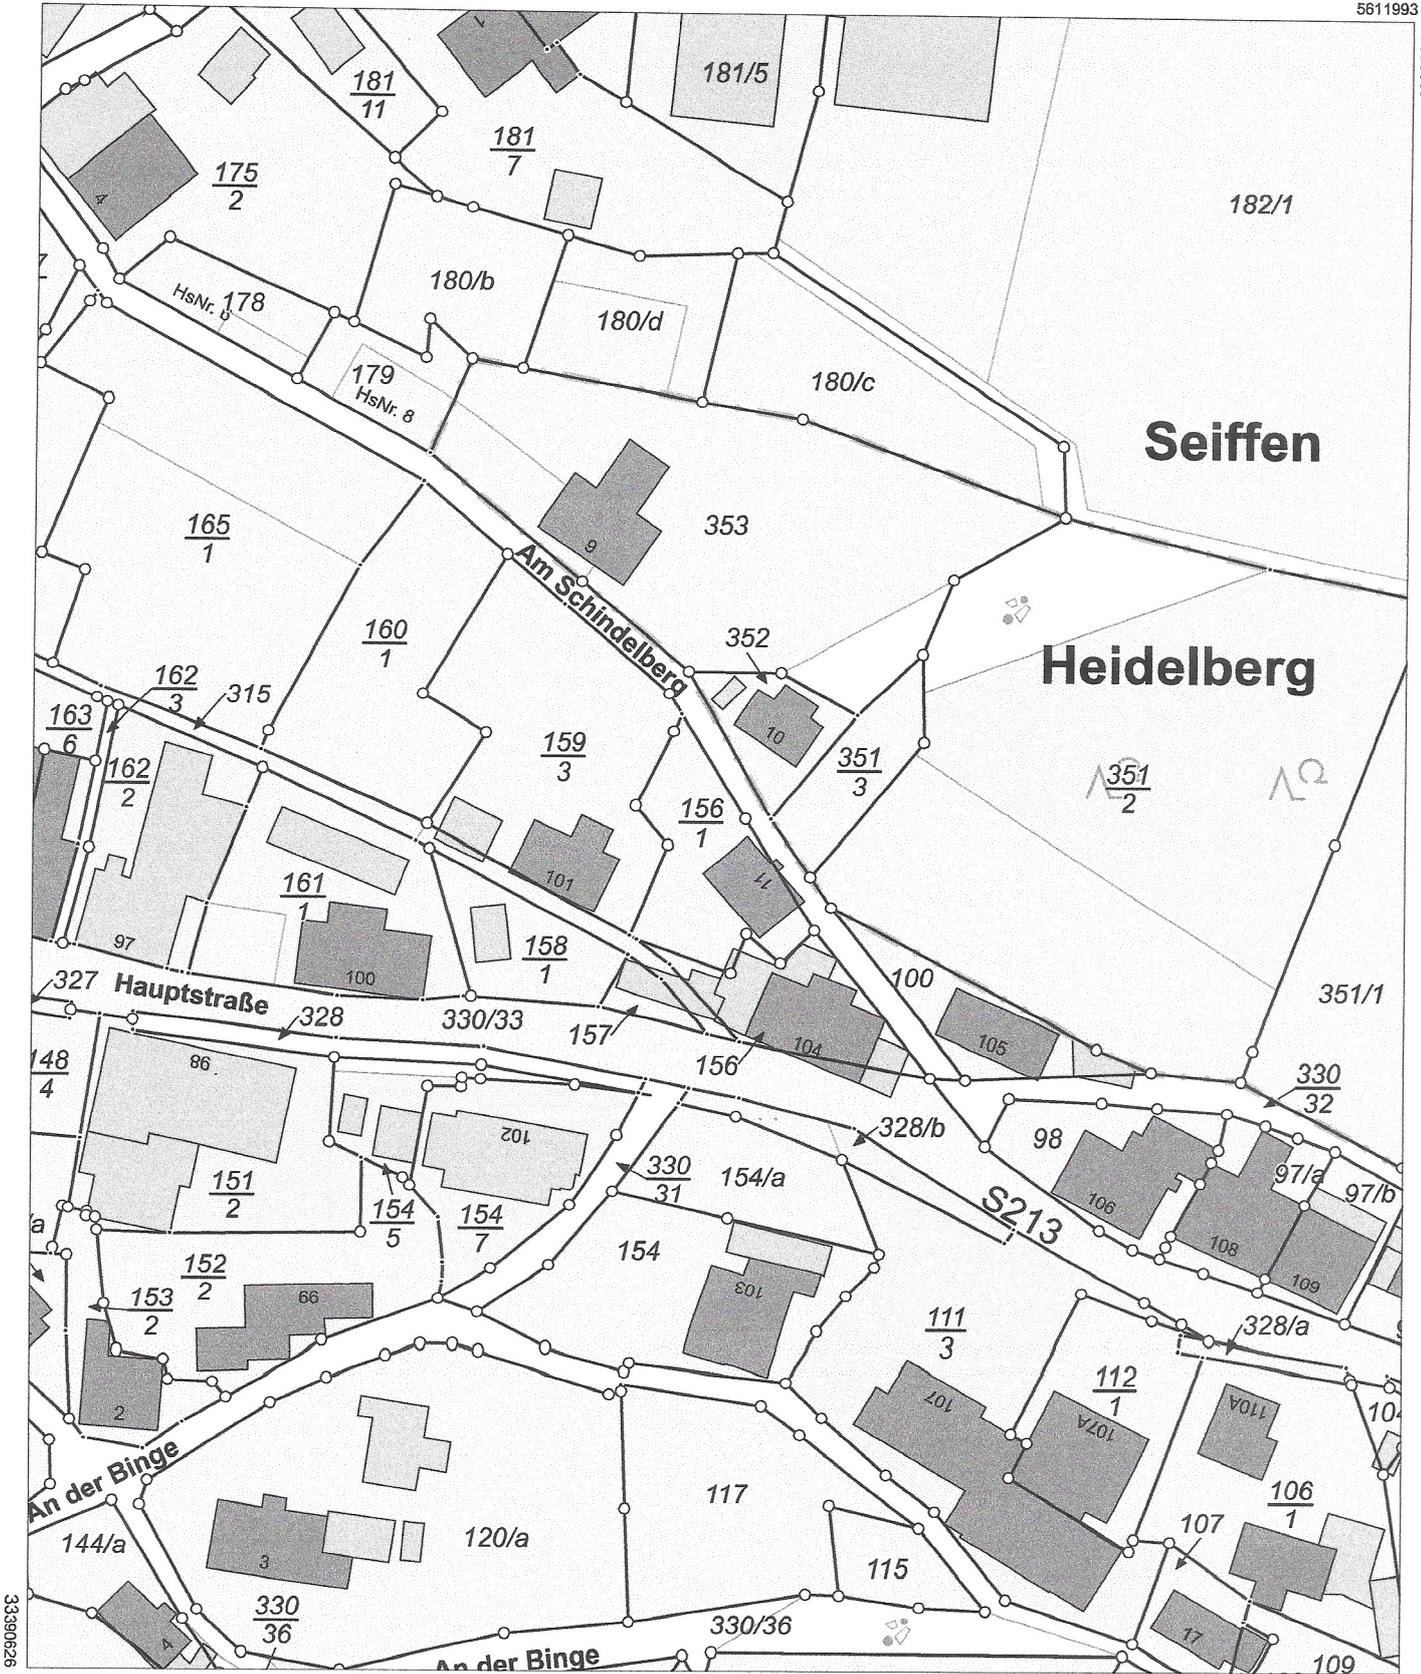

33390626

5611773

Maßstab 1:1000 Meter

Benutzung nach Maßgabe § 4 der Durchführungsverordnung zum Sächsischen Vermessungs- und Katastergesetz
Der Auszug aus dem Liegenschaftskataster ist zur Entnahme von Maßen, insbesondere von Grenzmaßen oder Grenzabständen nicht geeignet.
Gefertigt durch: Erzgebirgskreis, Paulus-Jenisius-Str. 24, 09456 Annaberg-Buchholz