

Gehört zur Baugenehmigung

Nr. 6306899

vom 14. MAI 1986


Bielefeld, den 13. MAI 1986

Stadt Bielefeld

Der Oberstadtdirektor
Bauordnungsamt

L.A.

*Klein
Bau-Ing.*

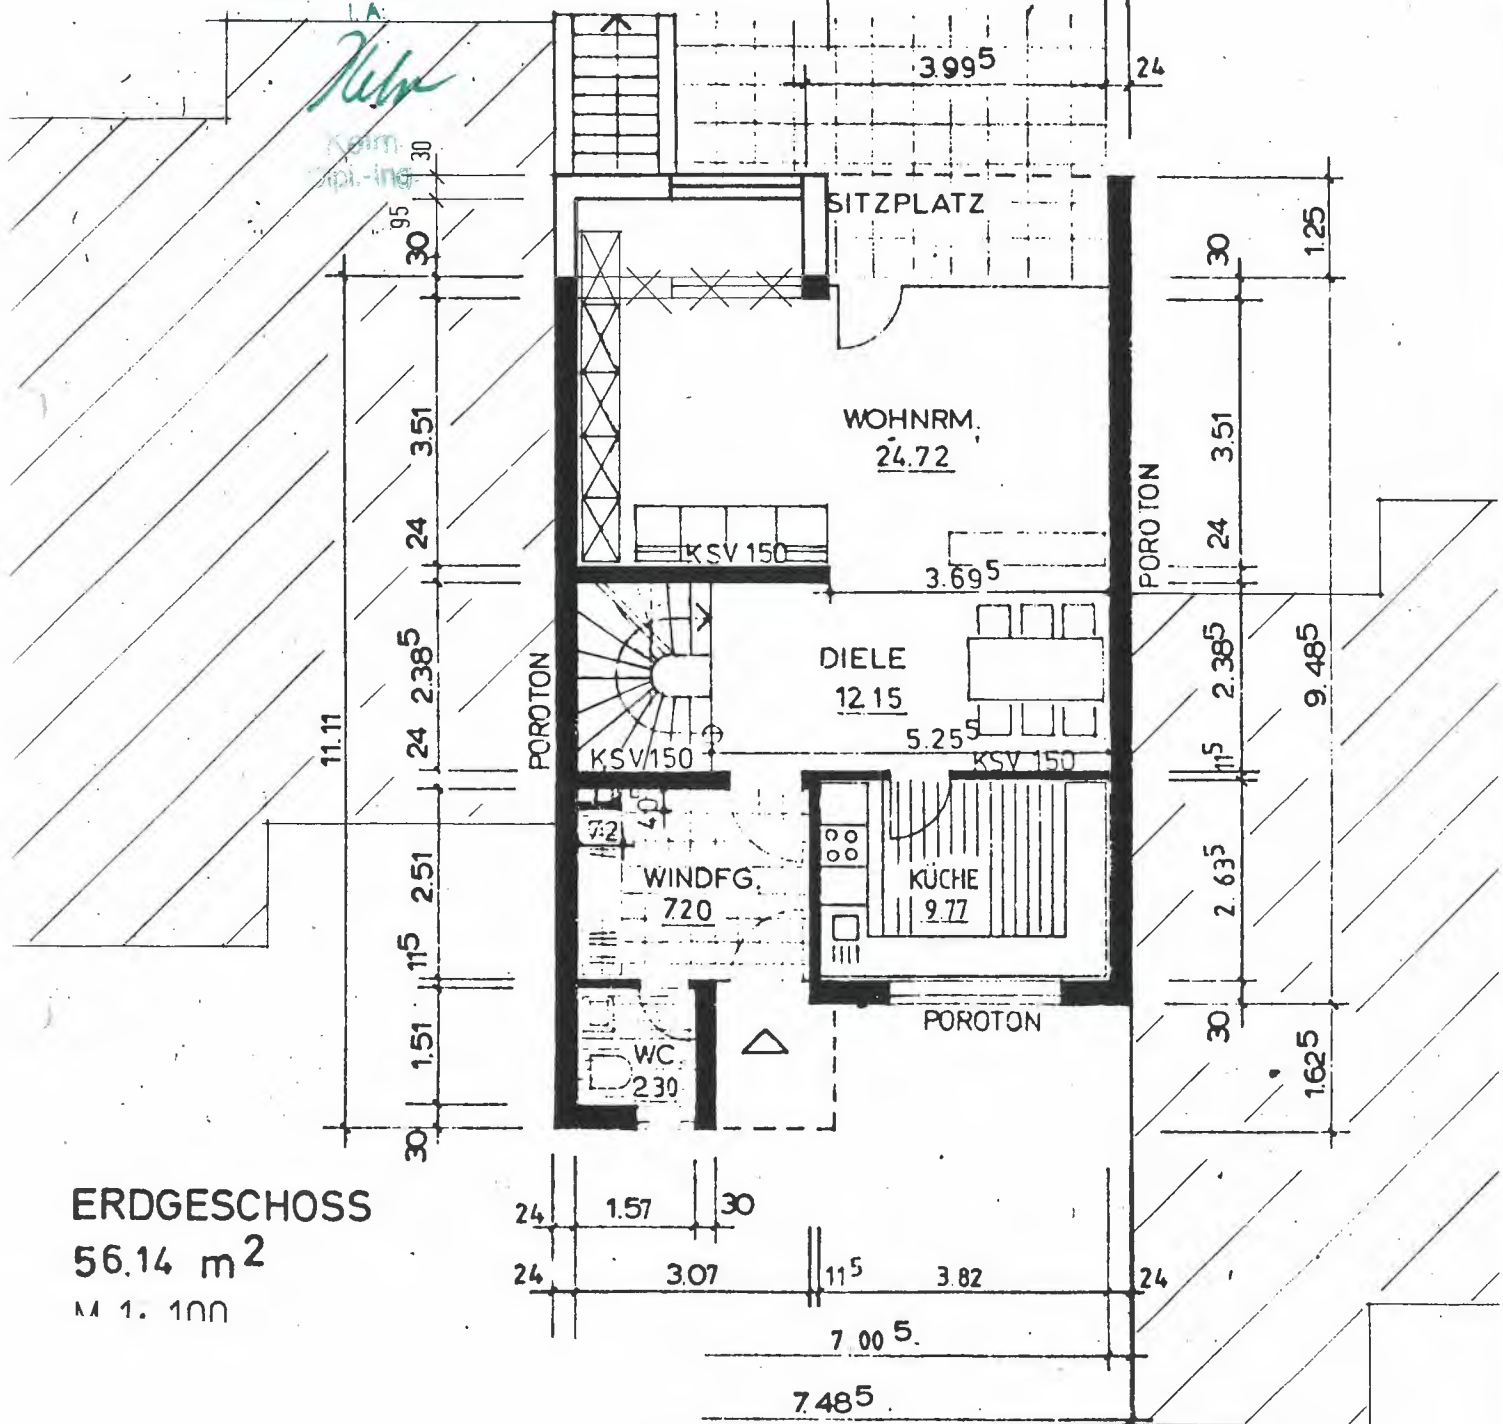

ERDGESCHOSS

56.14 m²

M 1:100