

Bauvorhaben:

**Anbau an bestehendes
Wohngebäude und Wegfall
der linken Balkonanlage**

Gutenbergstraße 23, 90766 Fürth
Flur-Nummer: 1382/2 + 1382/14
Gemarkung Fürth


Schnitt A-A Bestand
M = 1:100

Bauherr:
G23 Grundbesitz GmbH
Lessingstraße 25,
90763 Fürth

Nachbarn:

Planung:
Arch. L. Schmiege

Fürth im Februar 2024

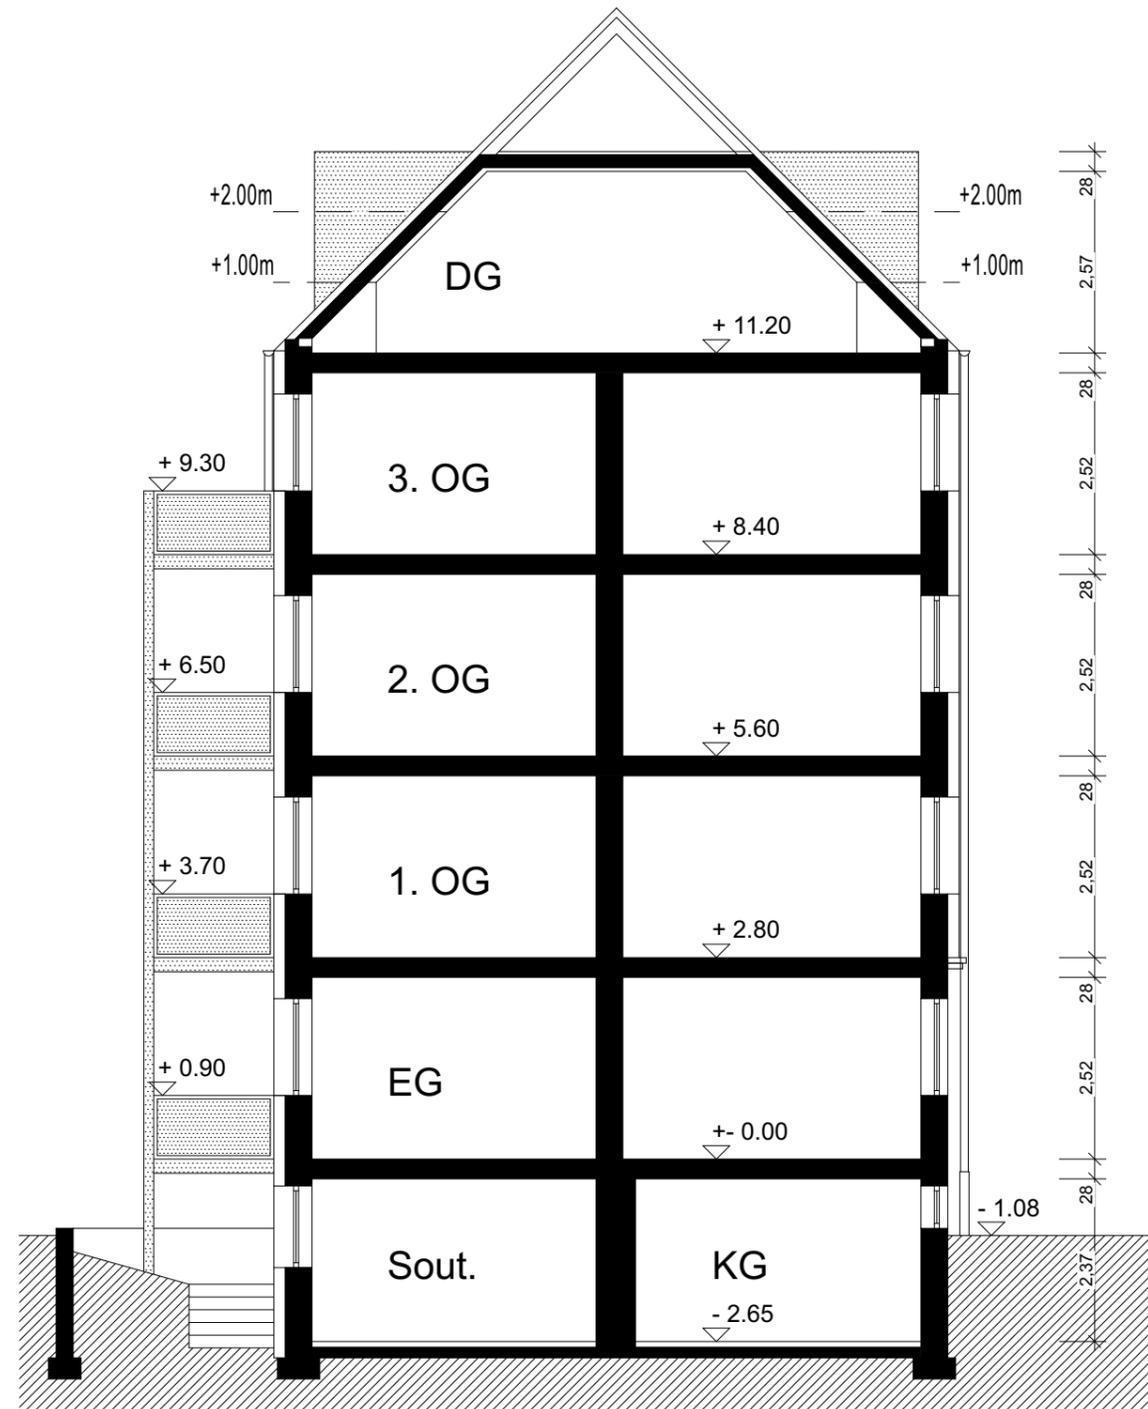

Schnitt A - A

Bauvorhaben:

**Anbau an bestehendes
Wohngebäude und Wegfall
der linken Balkonanlage**

Gutenbergstraße 23, 90766 Fürth
Flur-Nummer: 1382/2 + 1382/14
Gemarkung Fürth


Schnitt B-B Anbau
M = 1:100

Bauherr:
G23 Grundbesitz GmbH
Lessingstraße 25,
90763 Fürth

Nachbarn:

Planung:
Arch. L. Schmiege

Fürth im Februar 2024

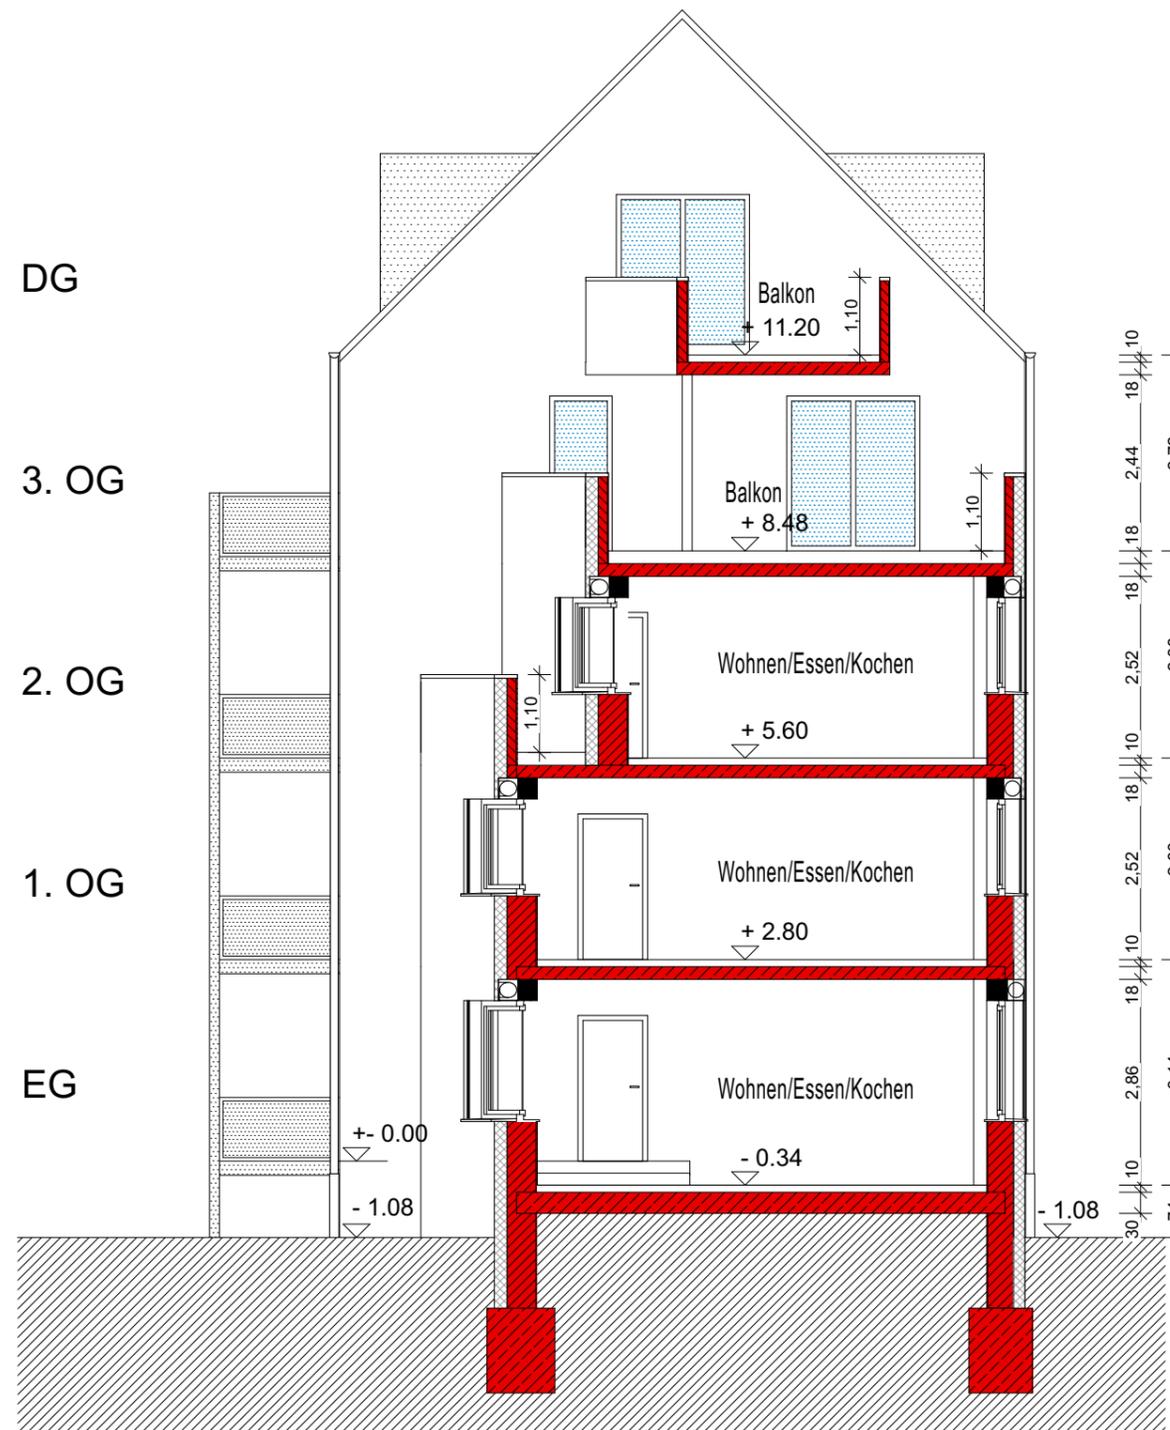

Schnitt B - B



Bauvorhaben:

**Anbau an bestehendes
Wohngebäude und Wegfall
der linken Balkonanlage**

Gutenbergstraße 23, 90766 Fürth
Flur-Nummer: 1382/2 + 1382/14
Gemarkung Fürth

Ansicht Nord-Osten
M = 1:100

Bauherr:
G23 Grundbesitz GmbH
Lessingstraße 25,
90763 Fürth

Nachbarn:

Ansicht Hofseite

Planung:
Arch. L. Schmiegl

Fürth im Februar 2024



Ansicht Giebel

Bauvorhaben:

**Anbau an bestehendes
Wohngebäude und Wegfall
der linken Balkonanlage**

Gutenbergstraße 23, 90766 Fürth
Flur-Nummer: 1382/2 + 1382/14
Gemarkung Fürth

Ansicht Nord-Westen

M = 1:100

Bauherr:

G23 Grundbesitz GmbH
Lessingstraße 25,
90763 Fürth

Nachbarn:

Planung:

Arch. L. Schmiege

Fürth im Februar 2024

Bauvorhaben:

**Anbau an bestehendes
Wohngebäude und Wegfall
der linken Balkonanlage**

Gutenbergstraße 23, 90766 Fürth
Flur-Nummer: 1382/2 + 1382/14
Gemarkung Fürth

Ansicht Süd-Westen
M = 1:100

Bauherr:
G23 Grundbesitz GmbH
Lessingstraße 25,
90763 Fürth

Nachbarn:

Planung:
Arch. L. Schmiege

Fürth im Februar 2024



Ansicht Strassenseite

Bauvorhaben:

**Anbau an bestehendes
Wohngebäude und Wegfall
der linken Balkonanlage**

Gutenbergstraße 23, 90766 Fürth
Flur-Nummer: 1382/2 + 1382/14
Gemarkung Fürth

Abstandsflächenplan
M = 1:100

Bauherr:
G23 Grundbesitz GmbH
Lessingstraße 25,
90763 Fürth

Nachbarn:

Planung:
Arch. L. Schmiege

Fürth im Februar 2024

