



Erstellt am 23.03.2023

Gemarkung: Stuck (13 1034)

Flur: 1


Flurstück: 12

Hinweis: Flurneuordnung "BOV "Gorlosen I""

Gemeinde: Eldena (13 0 76 037)

Landkreis Ludwigslust-Parchim

Lage: Eldenaer Str. 13

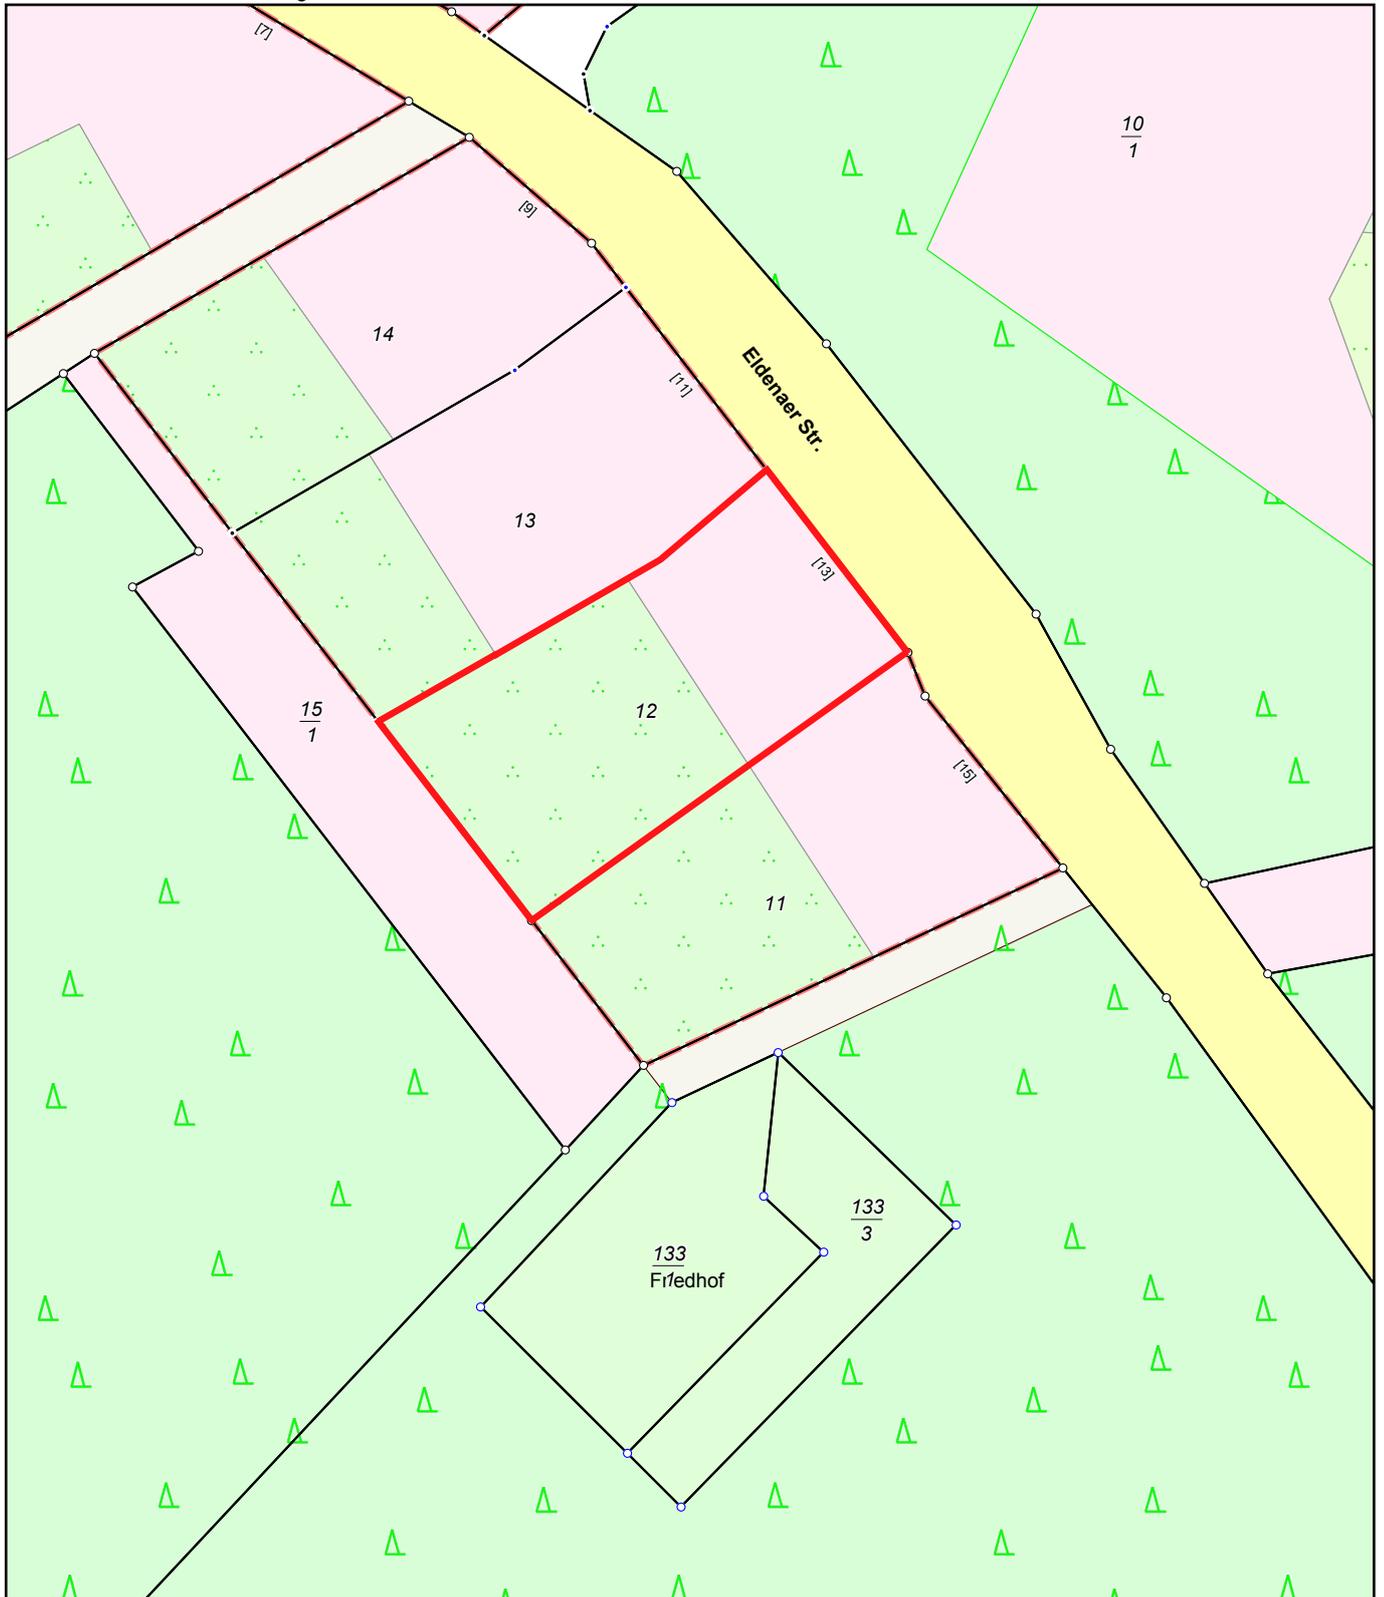

MV2052  
0 10 20 30 Meter  
Maßstab 1:1000

© Vermessungs- und Geoinformationsbehörden Mecklenburg-Vorpommern  
Vervielfältigung, Weiterverarbeitung, Umwandlung, Weitergabe an Dritte oder Veröffentlichung bedarf der Zustimmung  
der zuständigen Vermessungs- und Geoinformationsbehörde. Davon ausgenommen sind Verwendungen zu  
innerdienstlichen Zwecken oder zum eigenen, nicht gewerblichen Gebrauch (§ 34 Abs. 1 GeoVermG M-V).