




Süd - Ansicht

① Festverglasung im unteren Flügel in VSG nach TRAV und festverglast im Blendrahmen

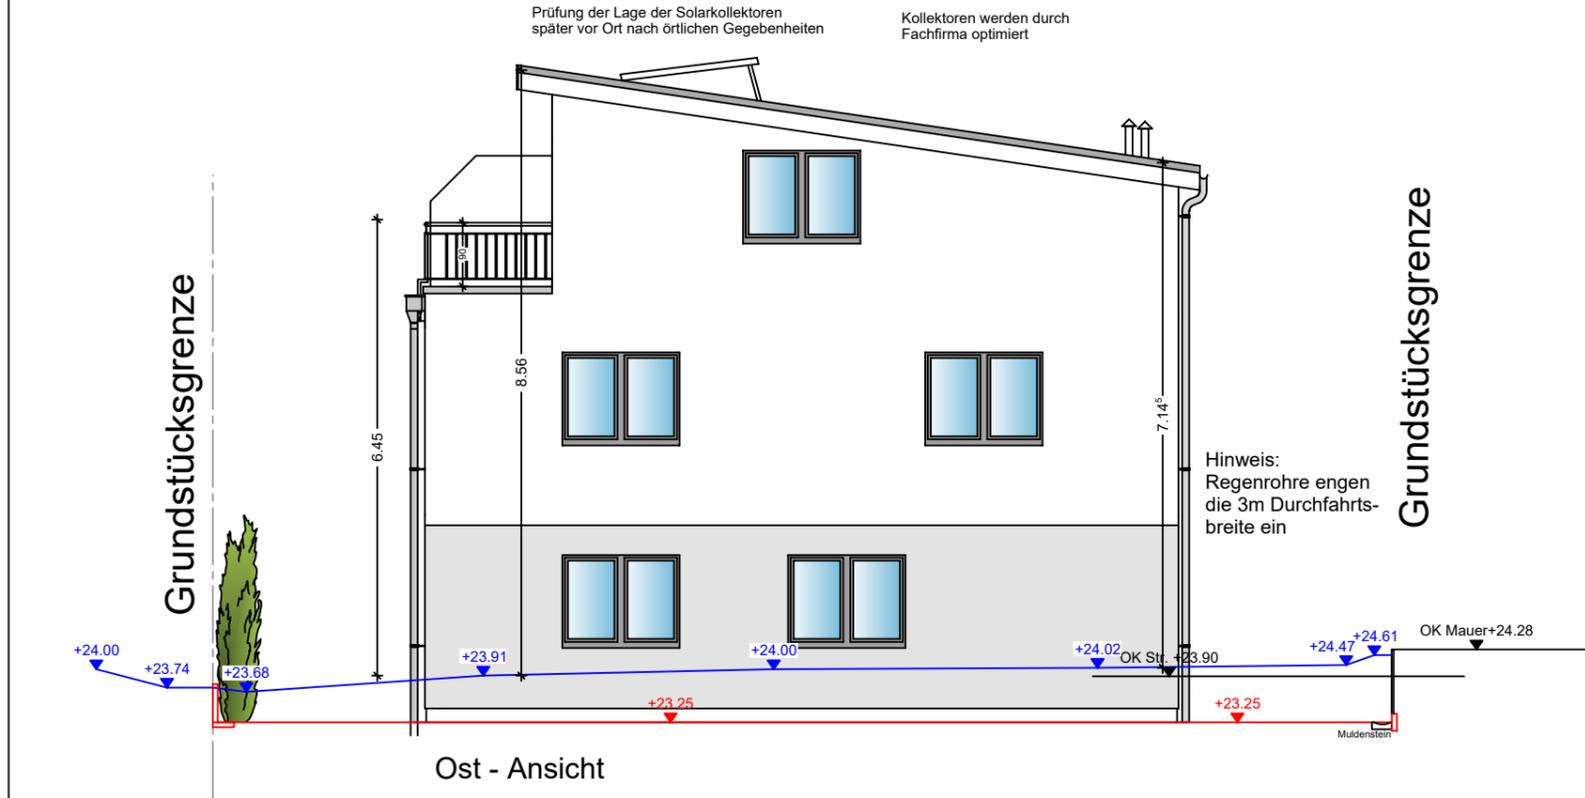

Ost - Ansicht

KSW Massivhaus GmbH
 Kieler Strasse 111 - 25474 Bönningstedt
 telefon 040 / 59 35 413 - 0 - fax 040 / 59 35 413 - 18

bauvorhaben: Rodomstorstrasse 29
 24306 Plön
 bauherr: SH Projektgesellschaft
 entwurf: Ansicht 2 Reihenhaus
 der bauherr: der architekt:

bau nr.: 4958/20
 blatt nr.: 07
 maßstab: 1:100
 datum: 17.06.2021
 gez.: Ha
 geä.: Bl, 07.03.2022

