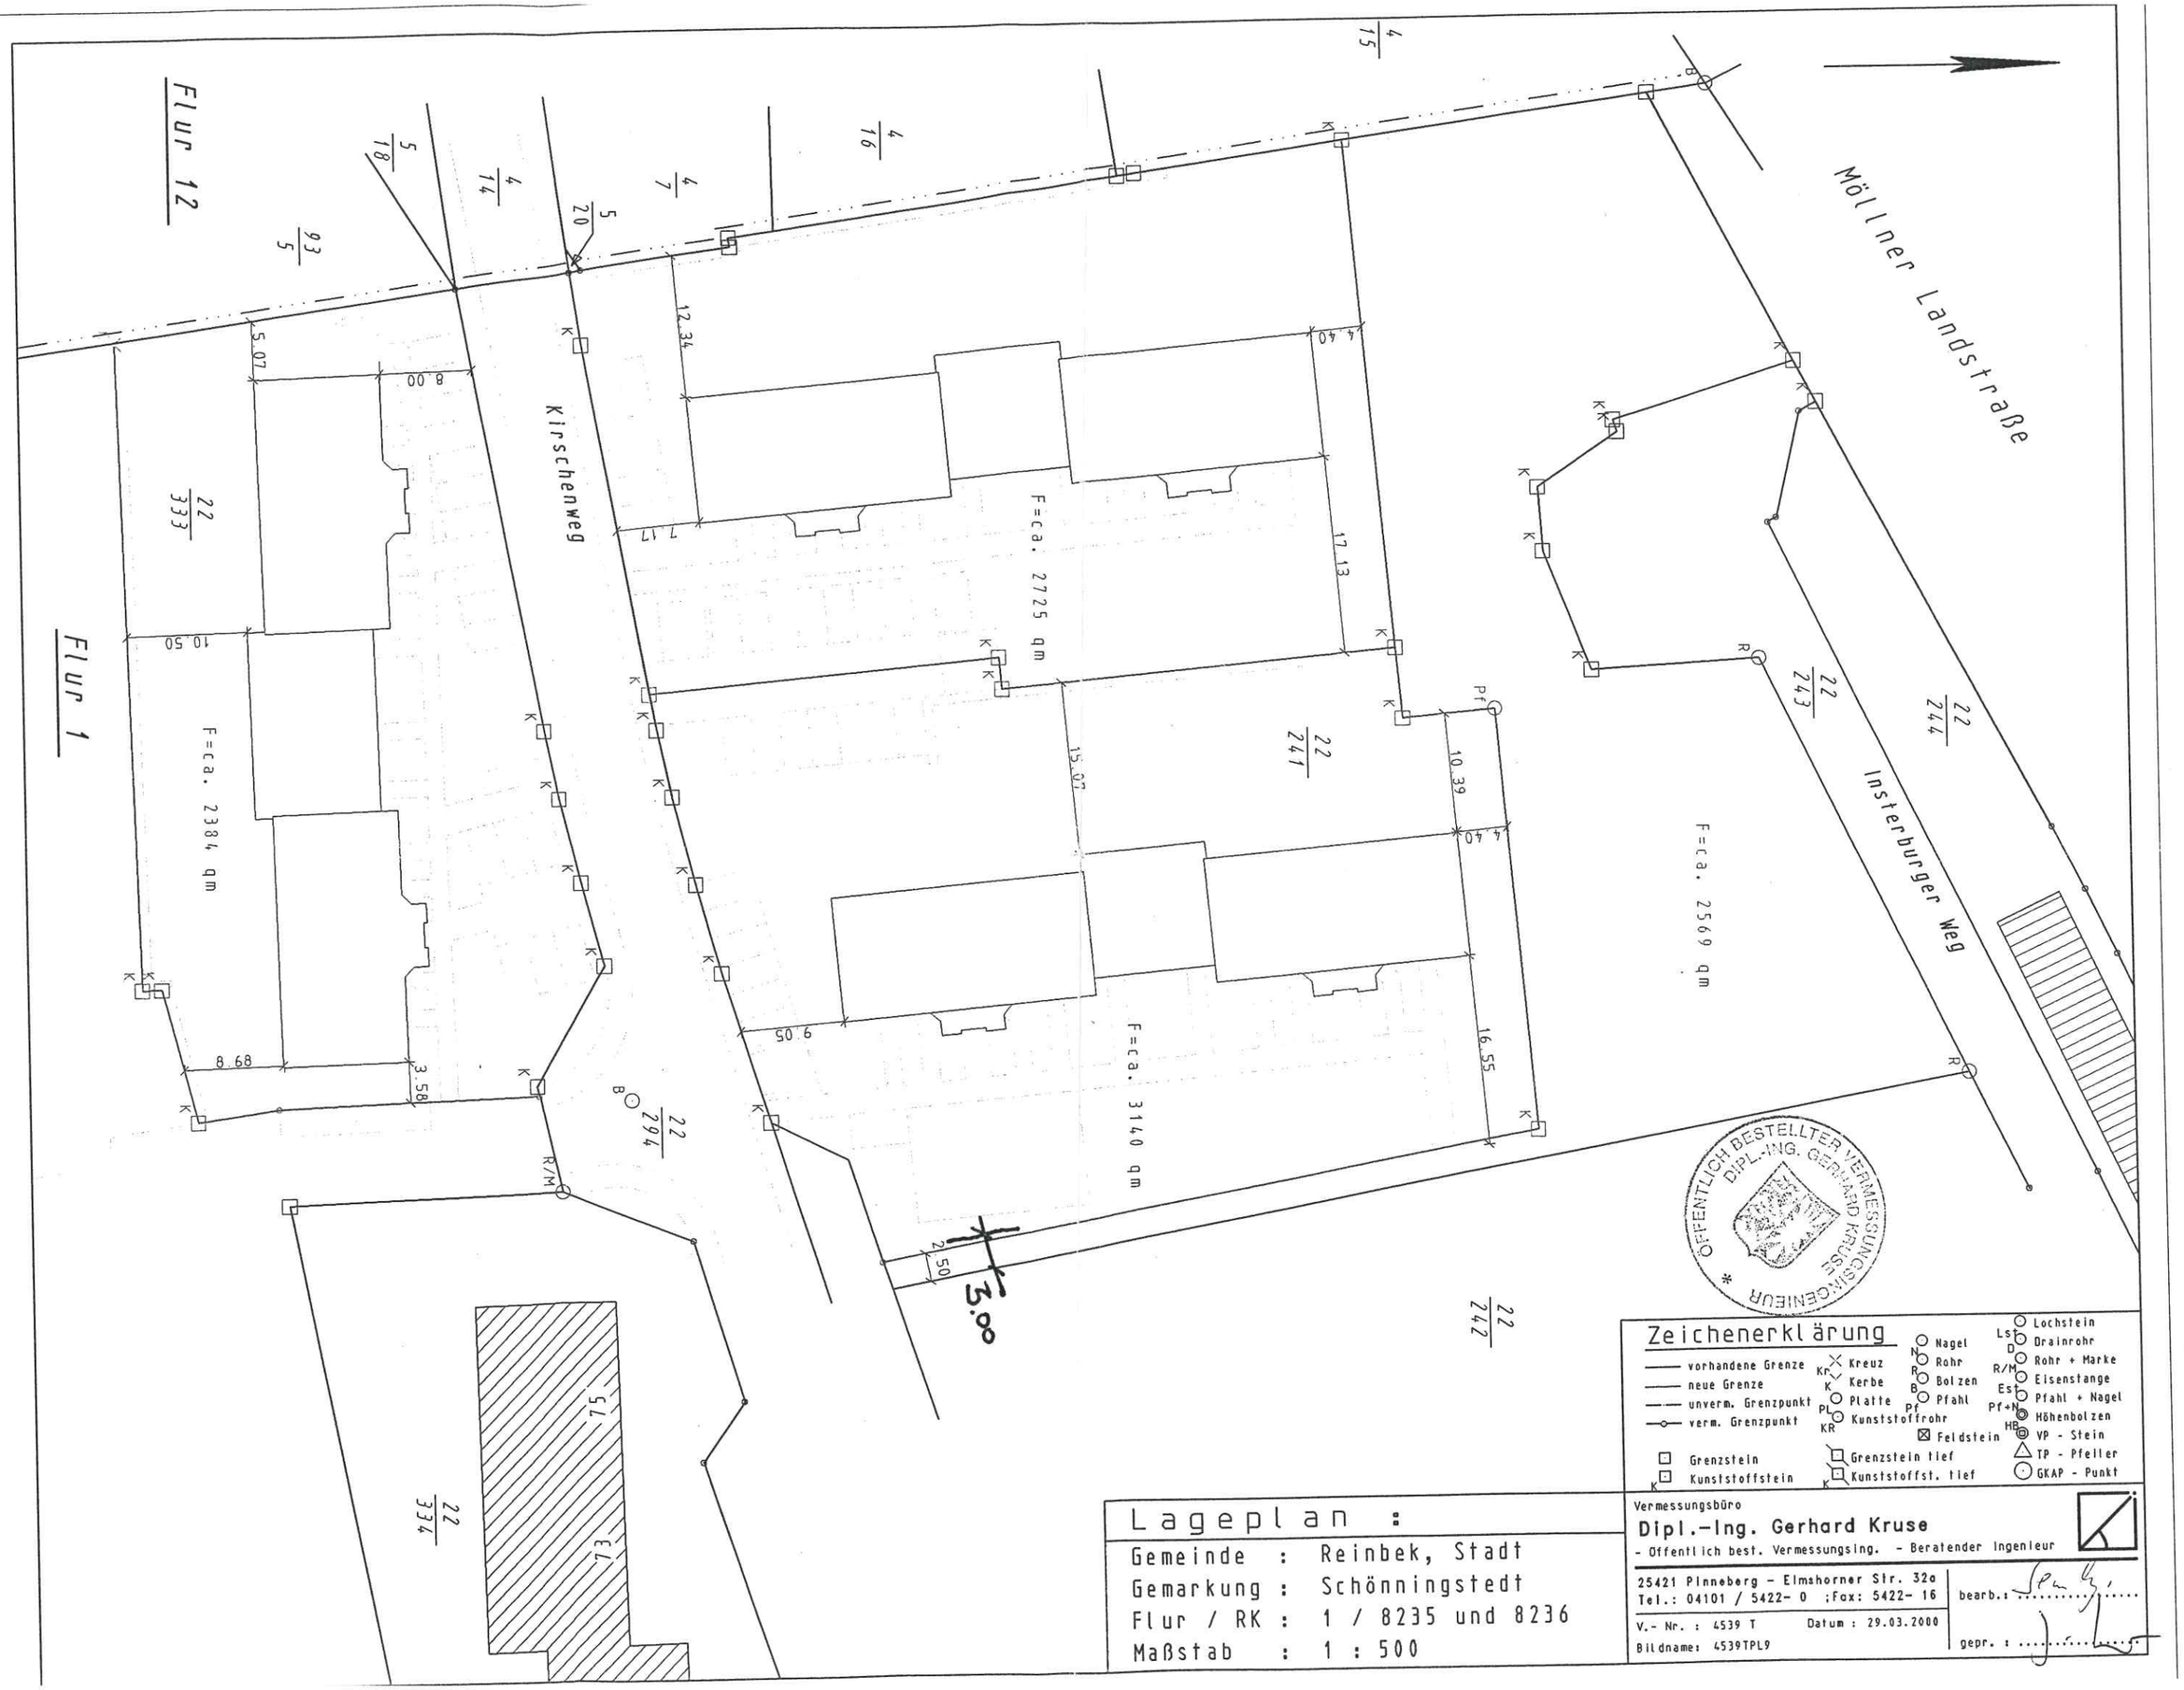
Möllner Landstraße
Insterburger Weg
Kirschenweg
Flur 12
Flur 1
4/15
4/16
4/7
4/14
5/18
5/20
93/5
22/333
22/294
22/334
22/241
22/242
22/243
22/244
F=ca. 2725 qm
F=ca. 3140 qm
F=ca. 2384 qm
F=ca. 2569 qm
12.34
17.13
15.07
10.39
16.55
9.05
2.50
5.07
8.00
7.17
10.50
8.68
3.58
4.40
3.00
75
73
Zeichenerklärung
vorhandene Grenze
neue Grenze
unverm. Grenzpunkt
verm. Grenzpunkt
Grenzstein
Kunststoffstein
Kreuz
Kerbe
Platte
Kunststoffrohr
Grenzstein tief
Kunststoffst. tief
Nagel
Rohr
Bolzen
Pfahl
Feldstein
Lochstein
Drainrohr
Rohr + Marke
Eisenstange
Pfahl + Nagel
Höhenbolzen
VP - Stein
TP - Pfeiler
GKAP - Punkt
Lageplan :
Gemeinde : Reinbek, Stadt
Gemarkung : Schönningstedt
Flur / RK : 1 / 8235 und 8236
Maßstab : 1 : 500
Vermessungsbüro
Dipl.-Ing. Gerhard Kruse
- Öffentlich best. Vermessungsing. - Beratender Ingenieur
25421 Pinneberg - Elmshorner Str. 32a
Tel.: 04101 / 5422- 0 ;Fax: 5422- 16
V.- Nr. : 4539 T
Datum : 29.03.2000
Bildname: 4539TPL9
bearb.:
gepr. :
ÖFFENTLICH BESTELLTER VERMESSUNGSINGENIEUR
DIPL.-ING. GERHARD KRUSE