


TECHNISCHE ÄNDERUNGEN VORBEHALTEN	
PLANUNG UND ZEICHNUNG SIND EIGENTUM DER Fa. BOLD GmbH & Co. KG	VERVIELFÄLTIGUNG UND WEITERGABE NUR MIT AUSDRÜCKLICHER GENEHMIGUNG DER Fa. BOLD GmbH & Co. KG

TECHNISCHE ÄNDERUNGEN VORBEHALTEN	
PLANUNG UND ZEICHNUNG SIND EIGENTUM DER Fa. BOLD GmbH & Co. KG	VERVIELFÄLTIGUNG UND WEITERGABE NUR MIT AUSDRÜCKLICHER GENEHMIGUNG DER Fa. BOLD GmbH & Co. KG

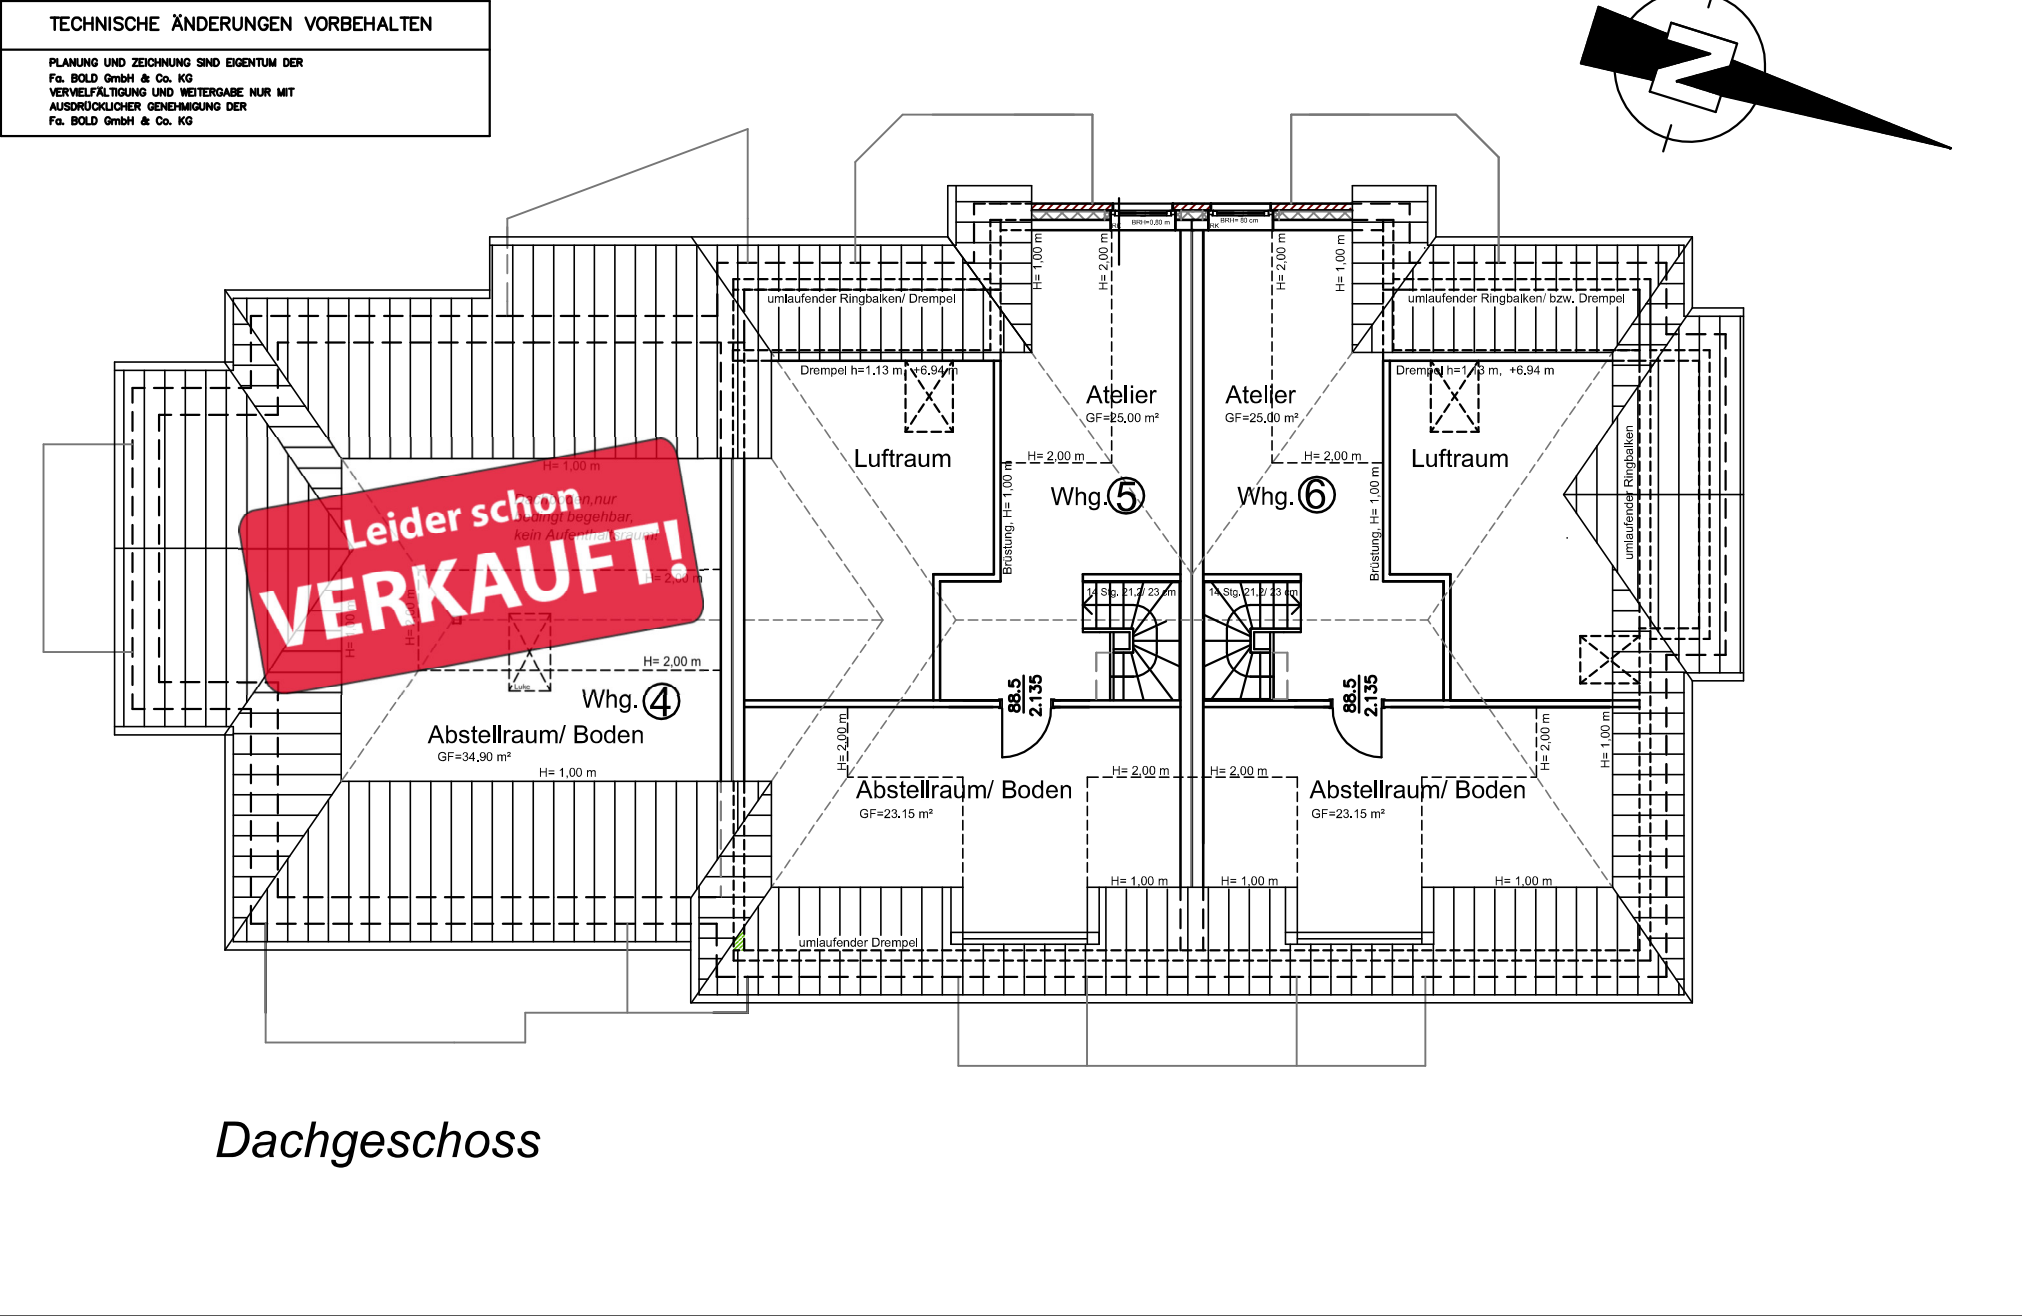

Dachgeschoss