


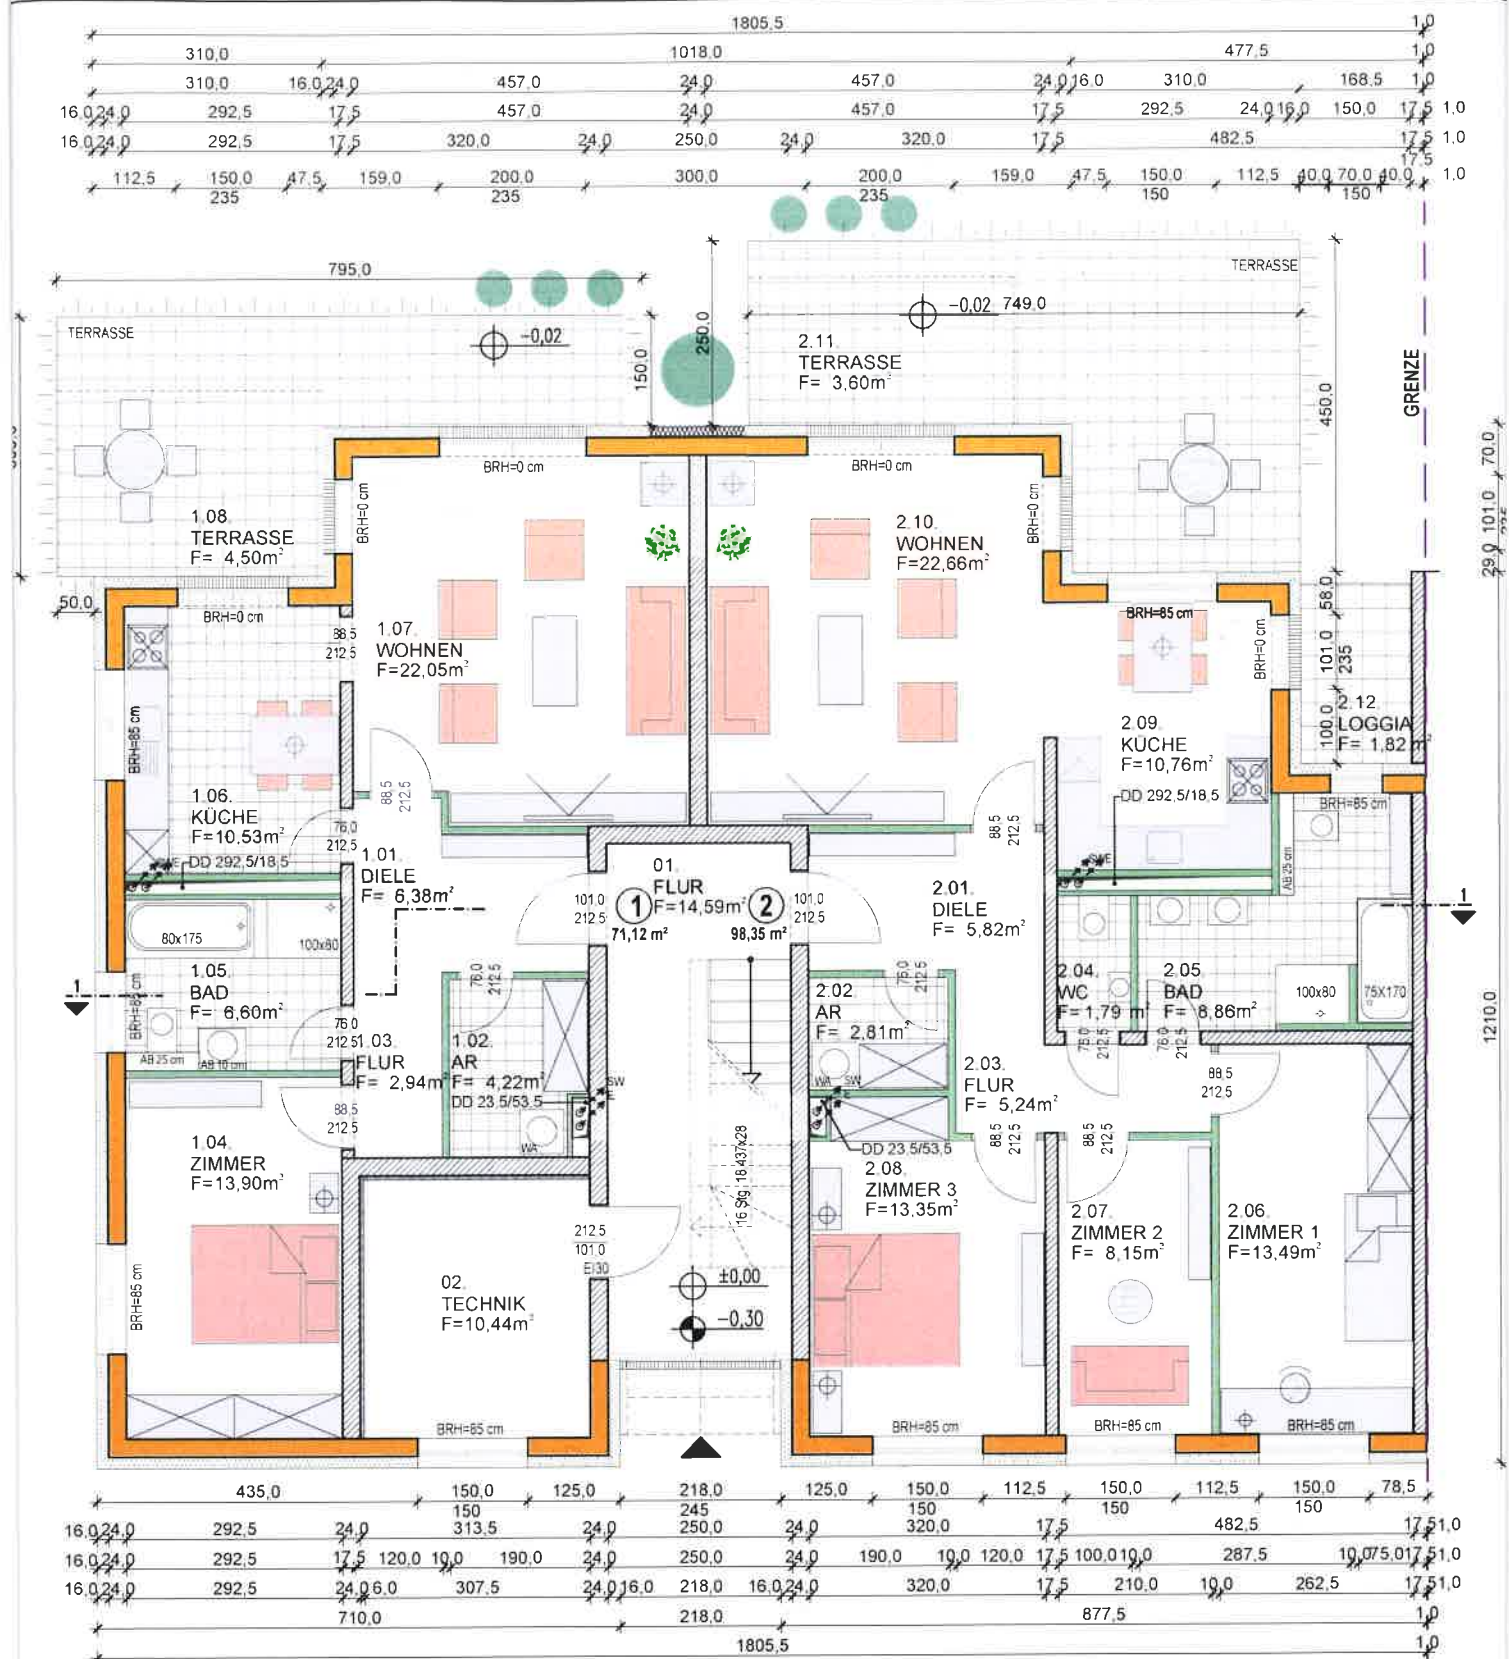

WF

OKFF=±0,00

OK Gelände aus
Vermessungsplan entnehmen

Neubau von 4 M
und Abstellschup

Bauvorhaben

Am Querfeld 12,

Bauort

Thomas Bau Nord
Feldstraße 41

Bauherr

Unterschrift Bau