


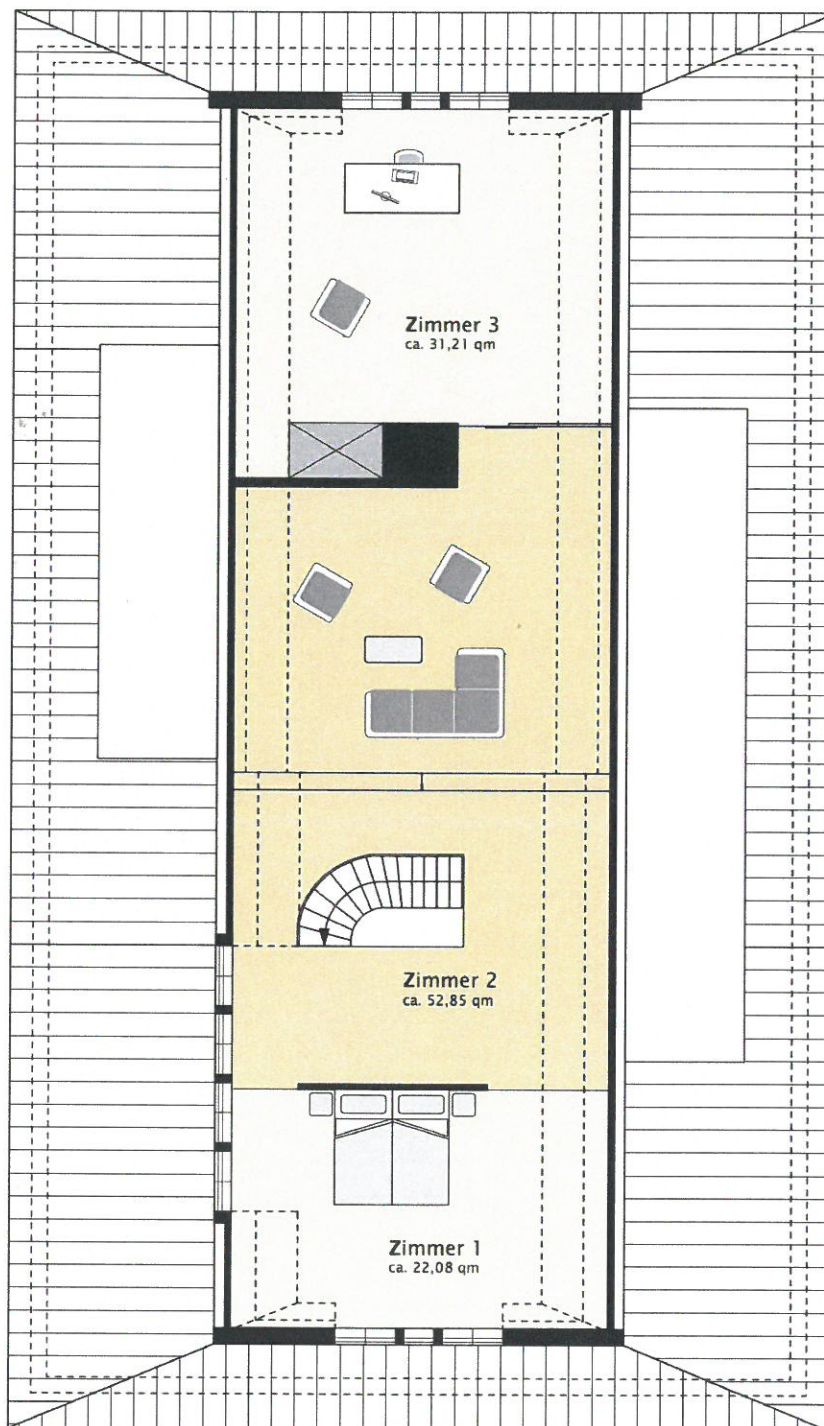

Grundriss Dachgeschoss 1/100

Gesamtwohn-Nutzfläche ca. 568,77 qm

Zimmer 1	ca. 22,08 qm
Zimmer 2	ca. 52,85 qm
Zimmer 3	ca. 31,21 qm
gesamt	ca. 106,14 qm