



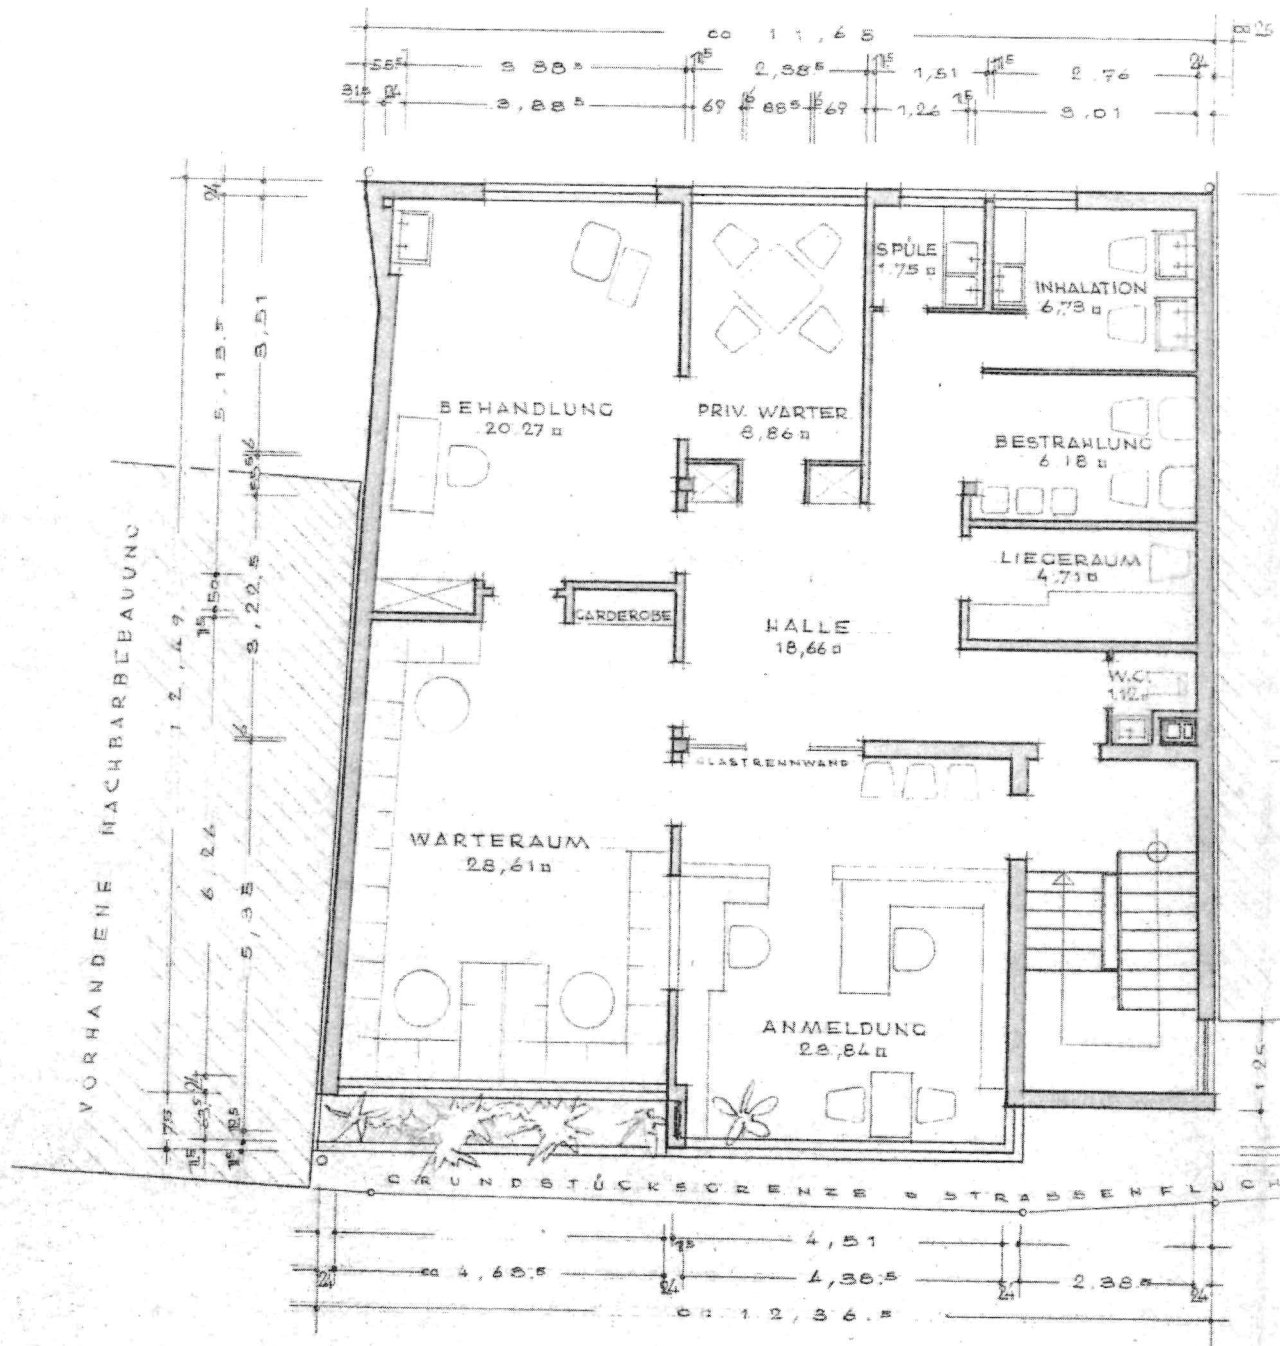

1. OBERGESCHOSS

GEPLANTE NACHBARBEBAUUNG

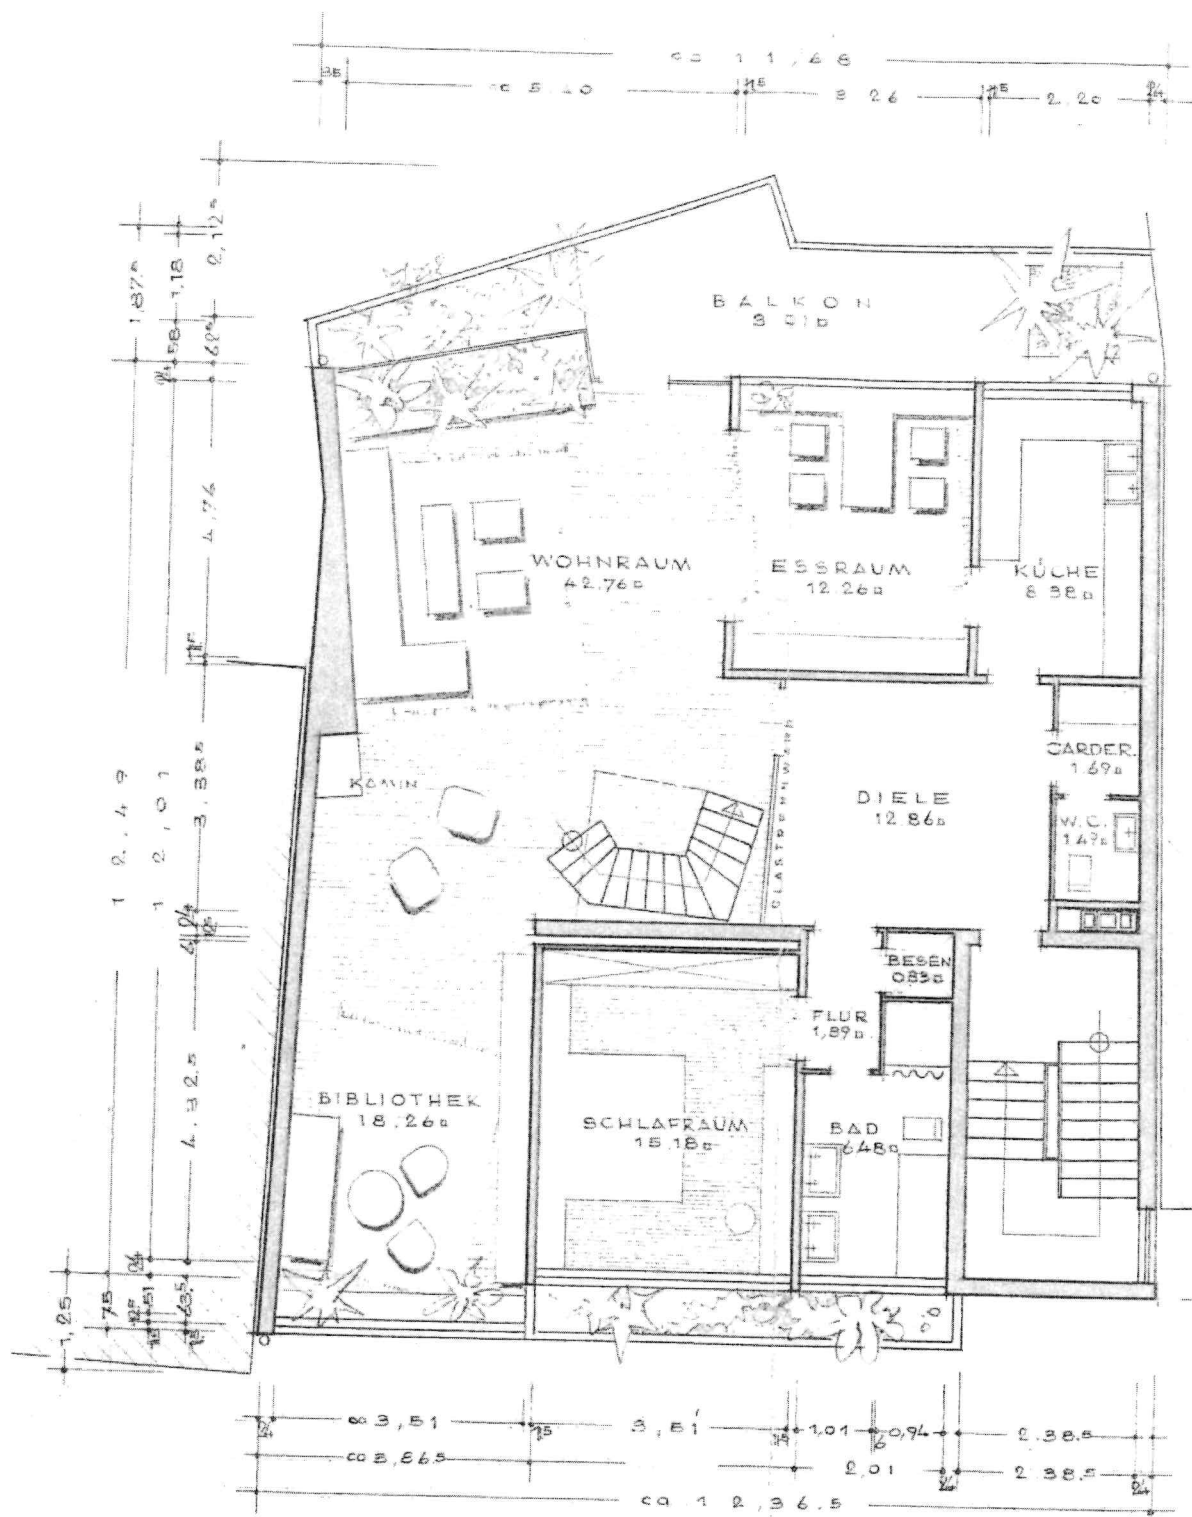

2. OBERGESCHOSS