



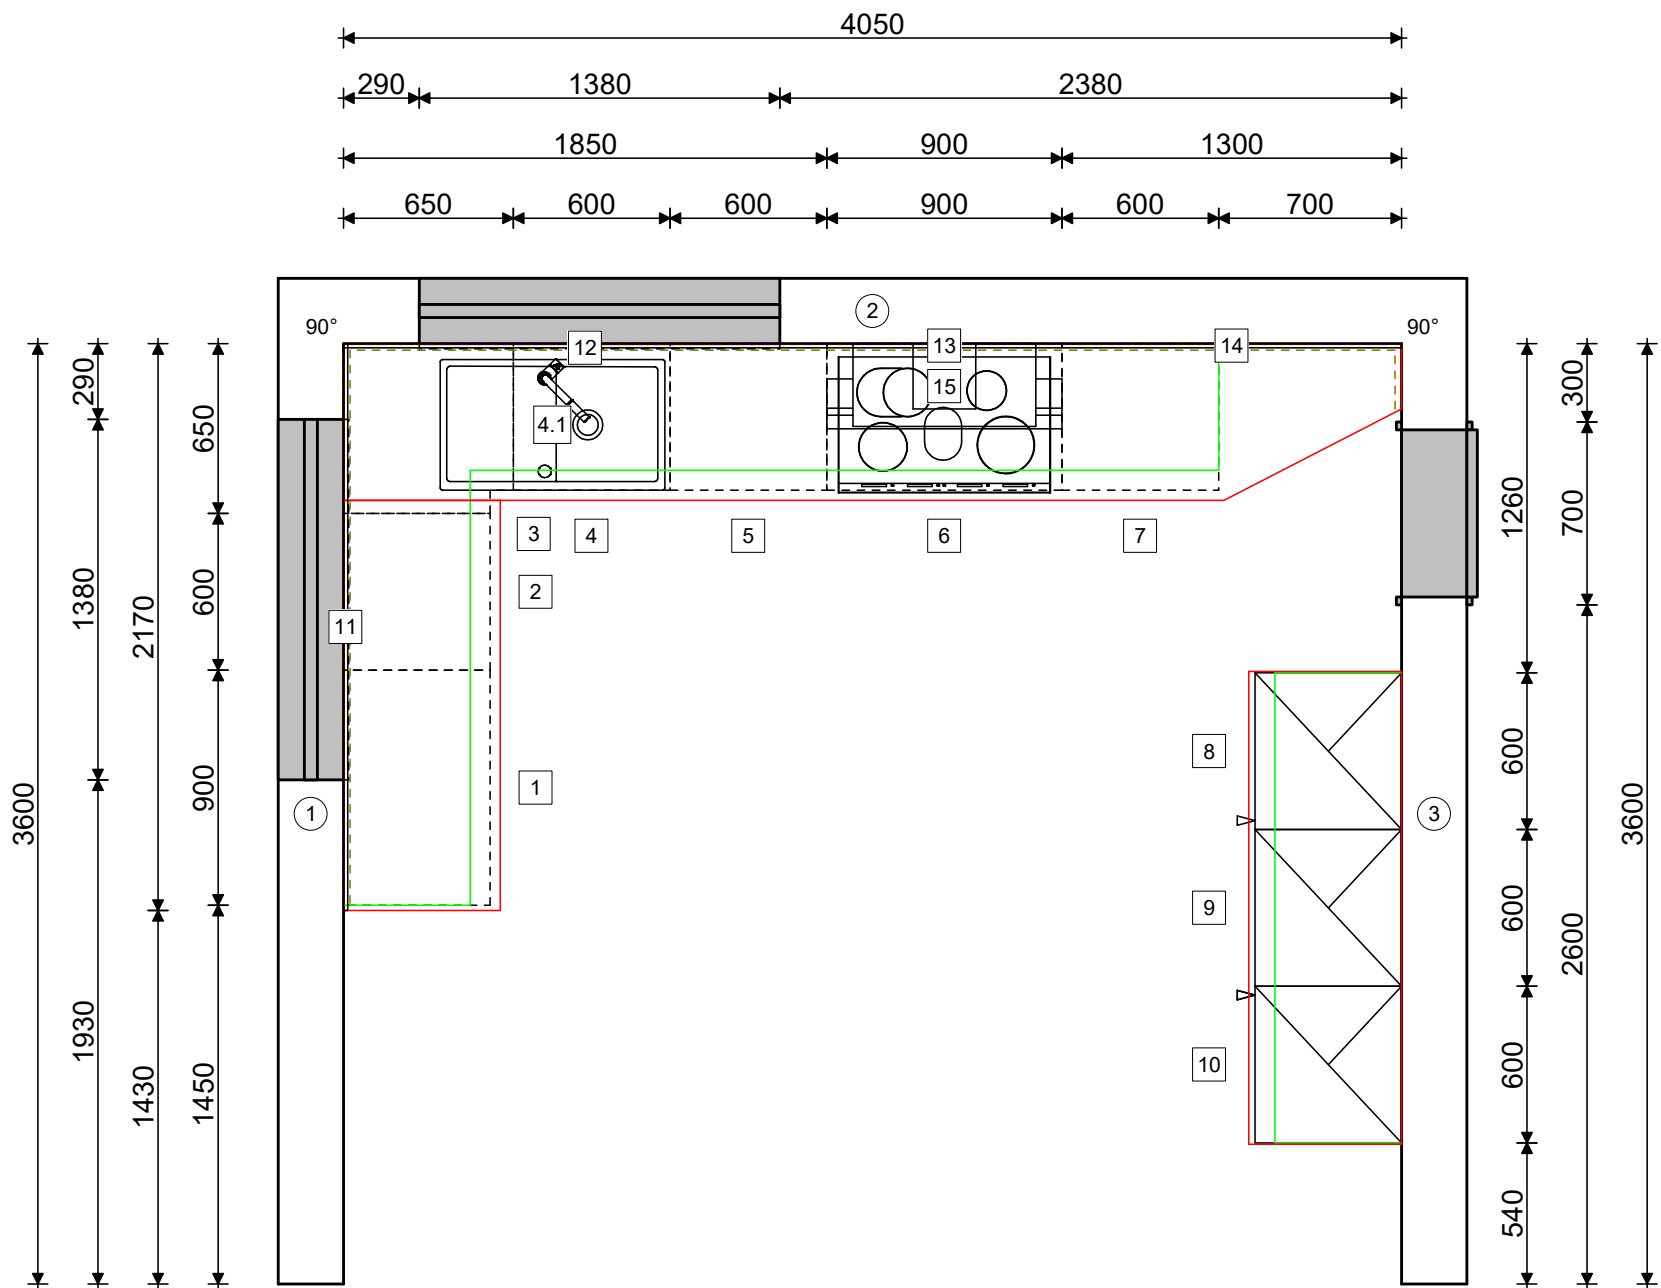

Grundriss
Kommission 323275/1


29.06.2022

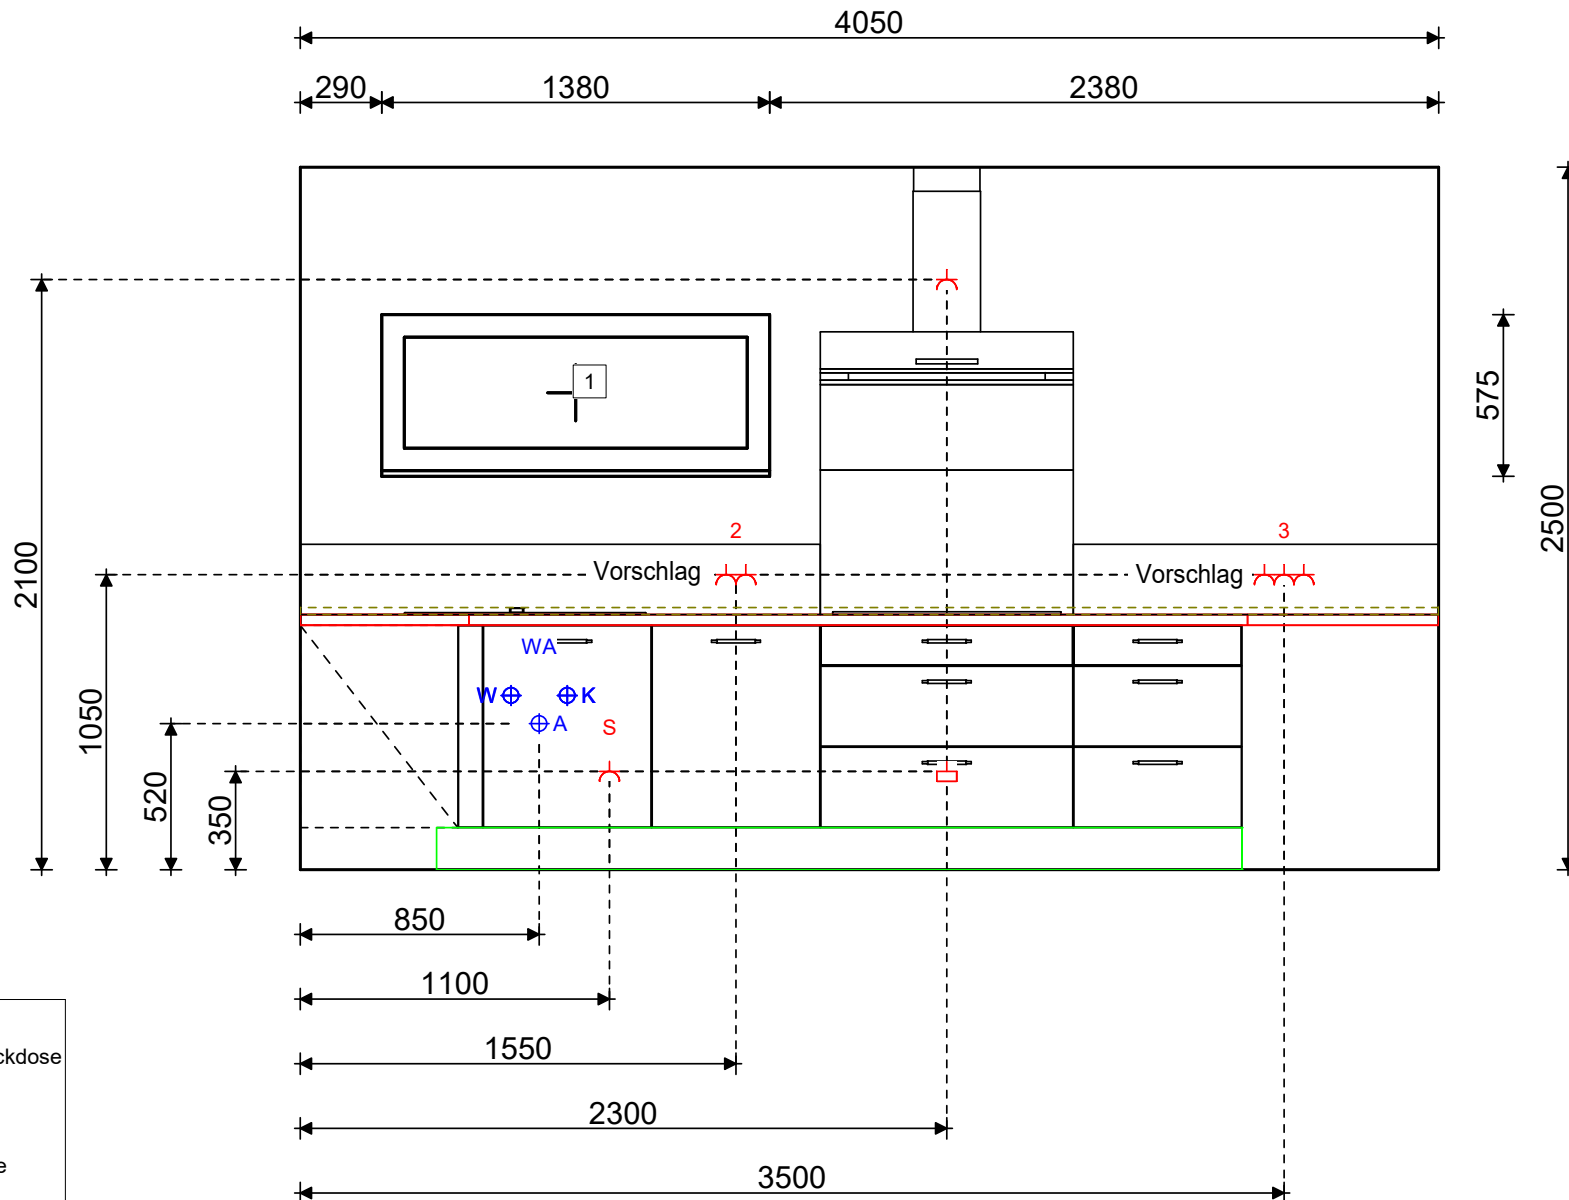

⊕ K	Kaltwasser
⊕ S	Abgesicherte Steckdose
⊕	Steckdose
□	Herdanschluss
⊕ 3	Dreifachsteckdose
⊕ A	Abwasser
⊕ W	Warmwasser
⊕ 2	Doppelsteckdose

Installationsplan 2
Kommission 323275/1

29.06.2022

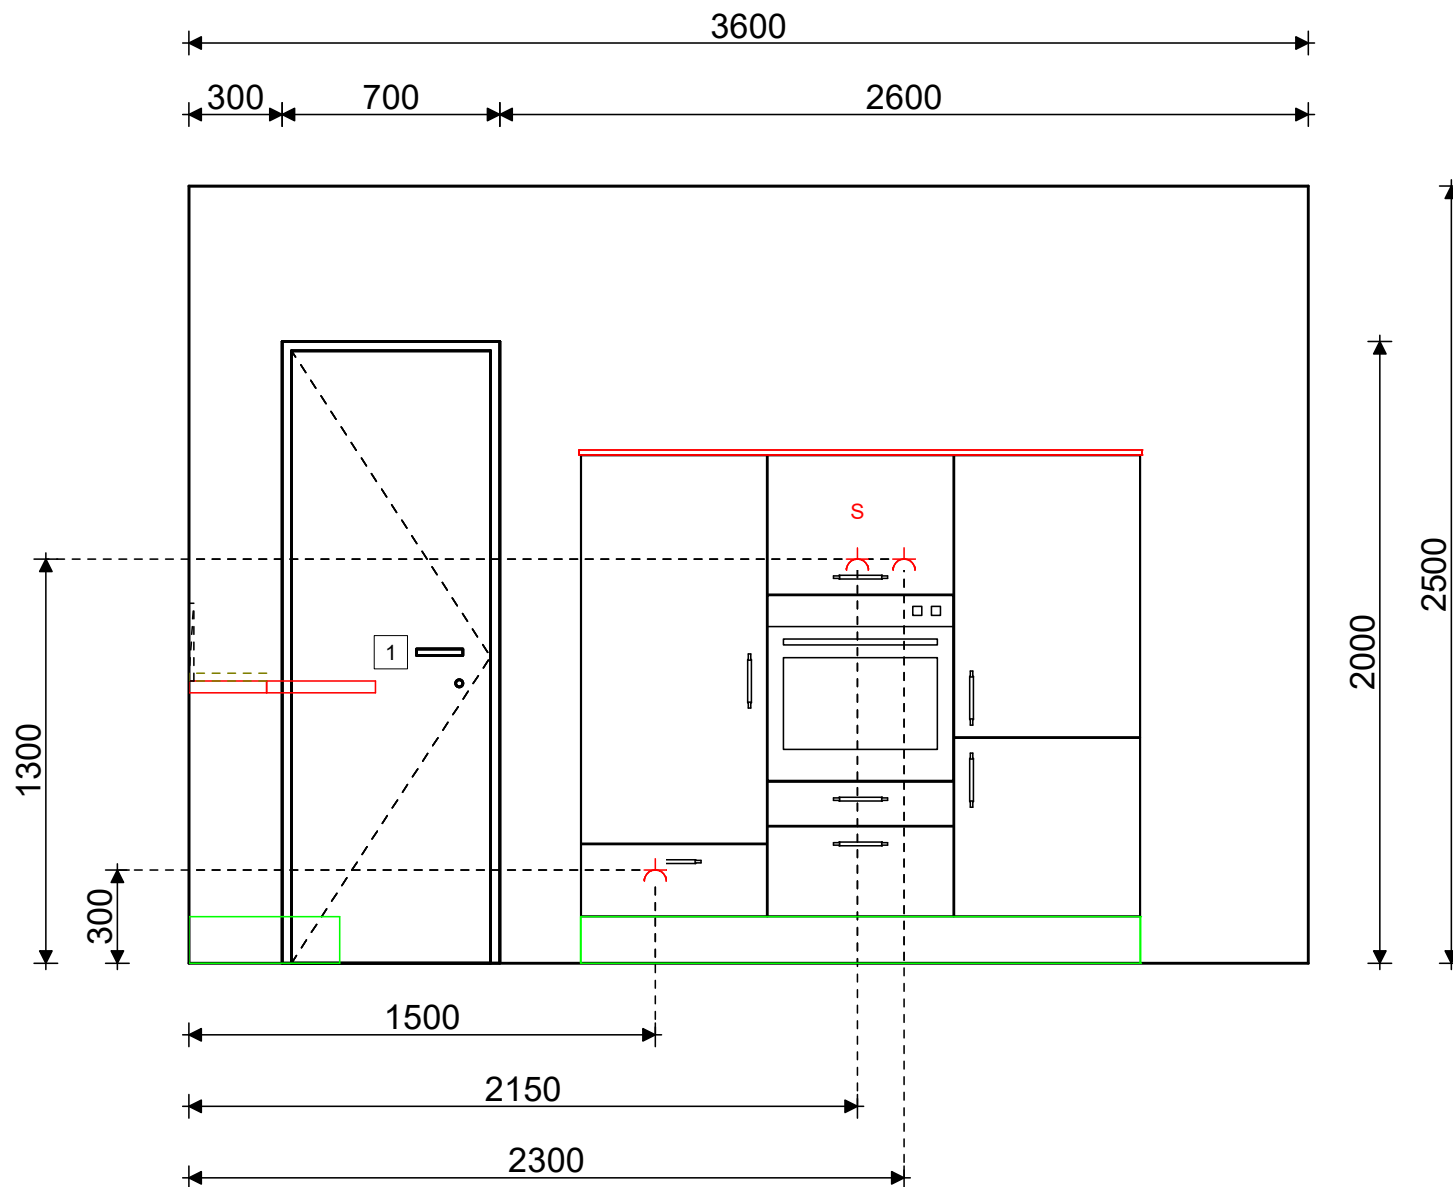

 S Abgesicherte Steckdose
 Steckdose

Installationsplan 3
Kommission 323275/1

29.06.2022