


ERDGESCHOSS

senkrecht über dem Erdgeschoss
einmaligig als Abwasserkanal

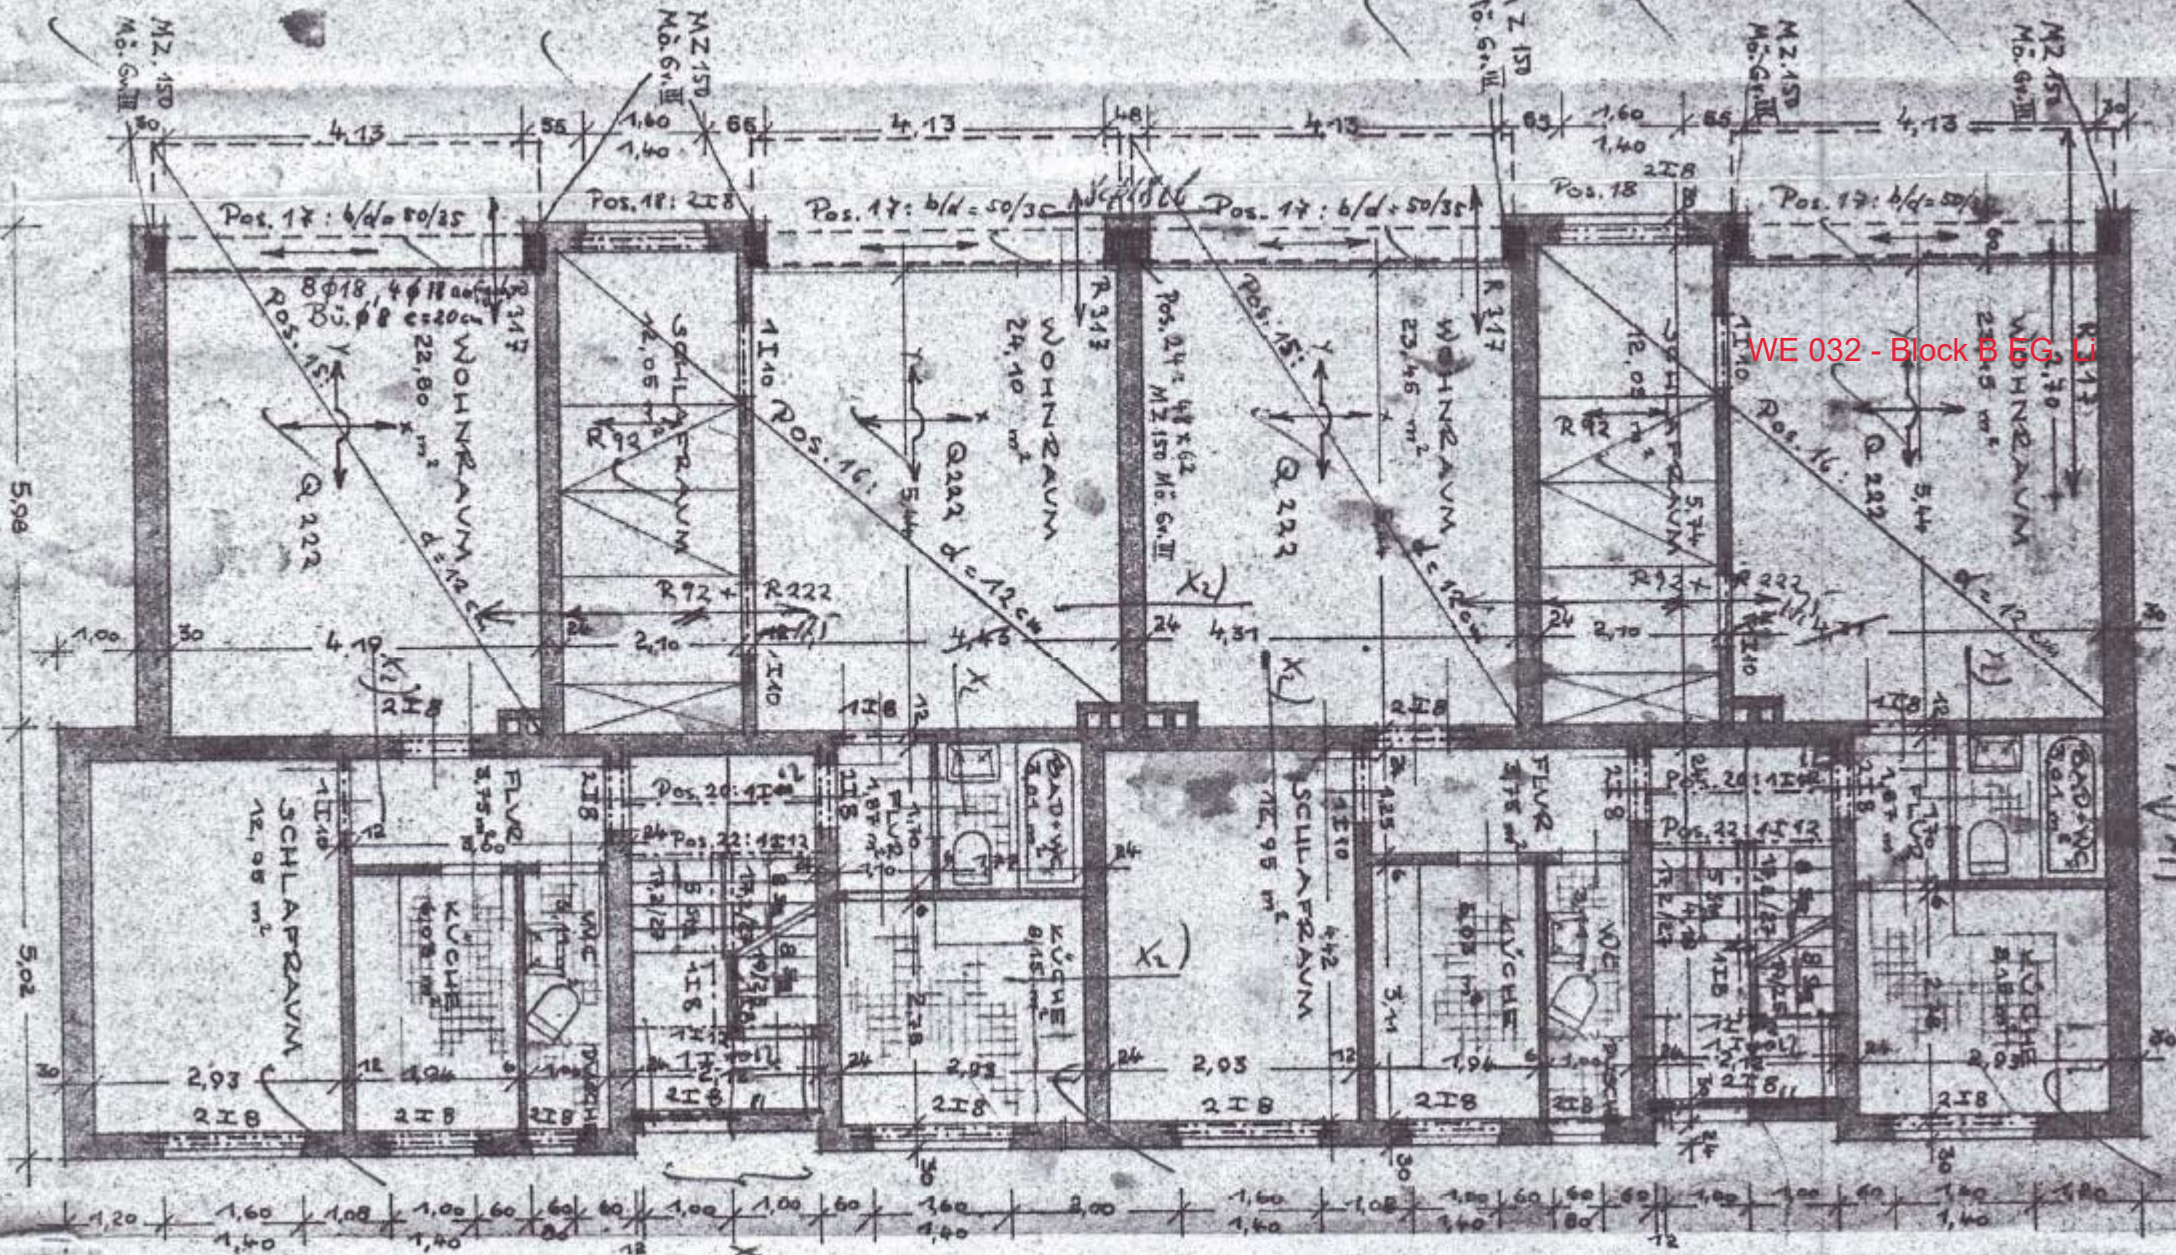

11.5.87 und Radelparkhaus