



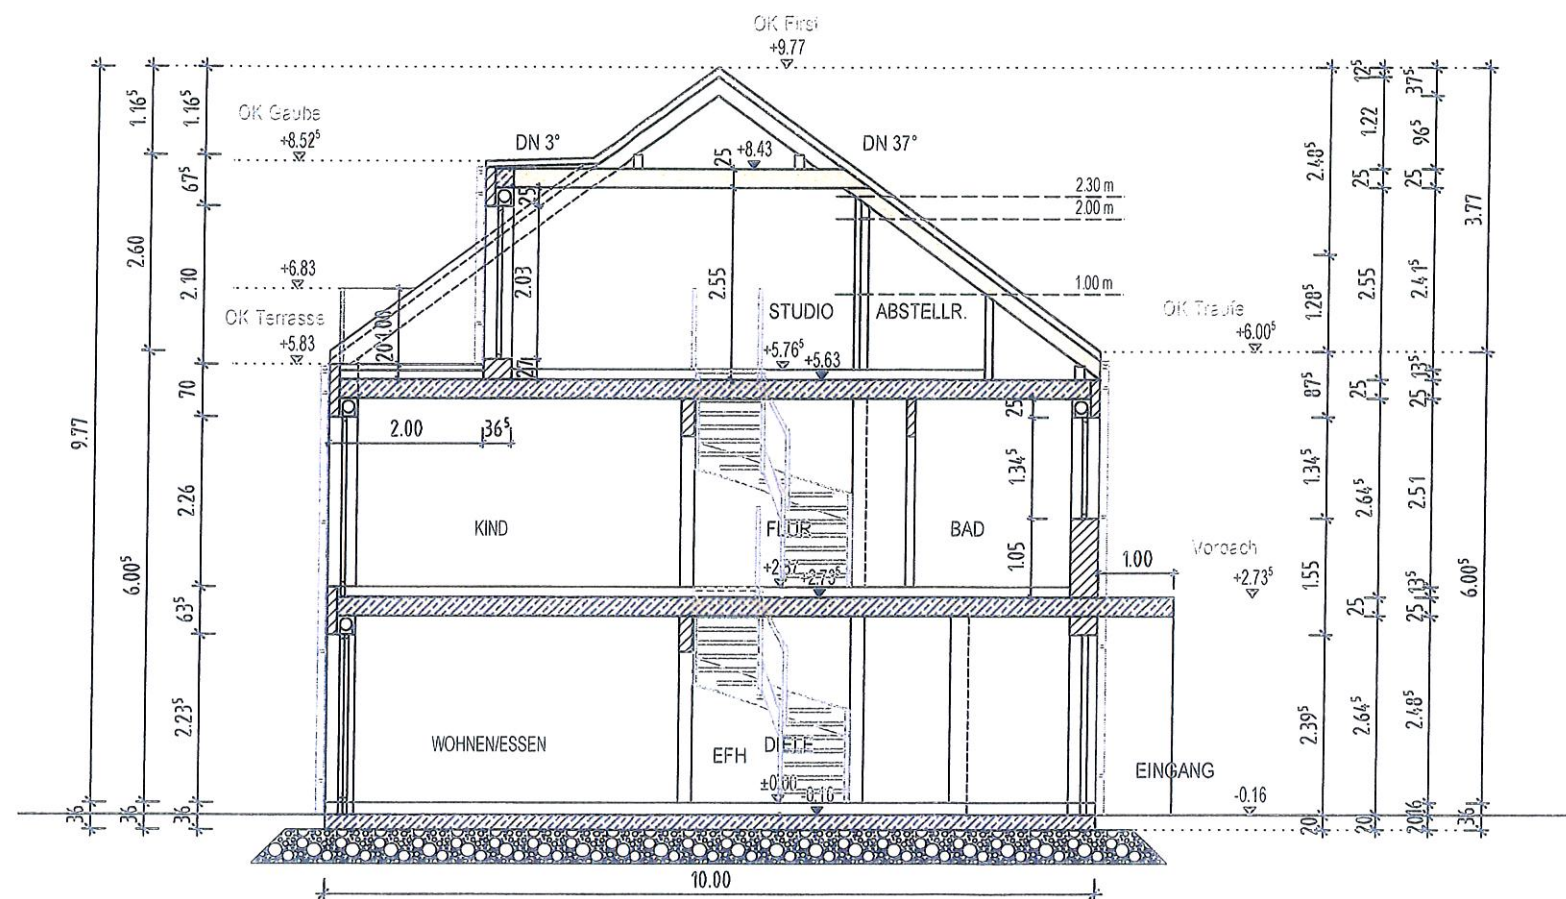

SCHNITT

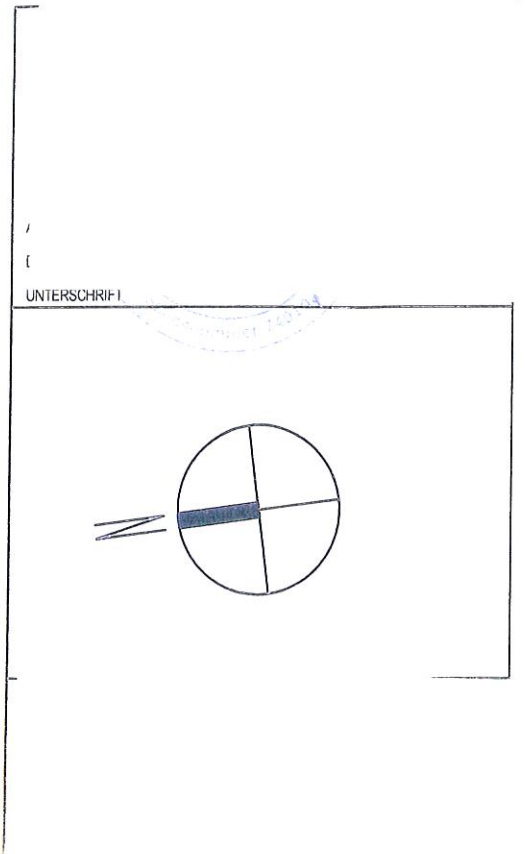

Neubau eines Zweifamilienhauses mit Carports Schommerstück Strasse, 53819 Neukirchen-Seelscheid			
PROJEKT:			
GEMARKUNG:		Eischeid	
FLUR:		7	
BAUORT:		FLURSTÜCK: 304	
PLANSTUFE GENEHMIGUNGSPLANUNG			
PLANBEZEICHNUNG SCHNITT			
MASSSTAB		1:100	
GEZEICHNET:		DATUM	12.11.2021
GEÄNDERT		DATUM	
BLATTGRÖÖE		420/297	
PLANNUMMER		G06	