



# Stadt Krefeld Katasteramt


Oberschlesienstraße 16  
47807 Krefeld

# Auszug aus dem Liegenschaftskataster

Flurkarte NRW 1 : 1000

Flurstück: 407  
Flur: 18  
Gemarkung: Krefeld  
Breiten Dyk 12, Krefeld

Erstellt: 21.02.2024

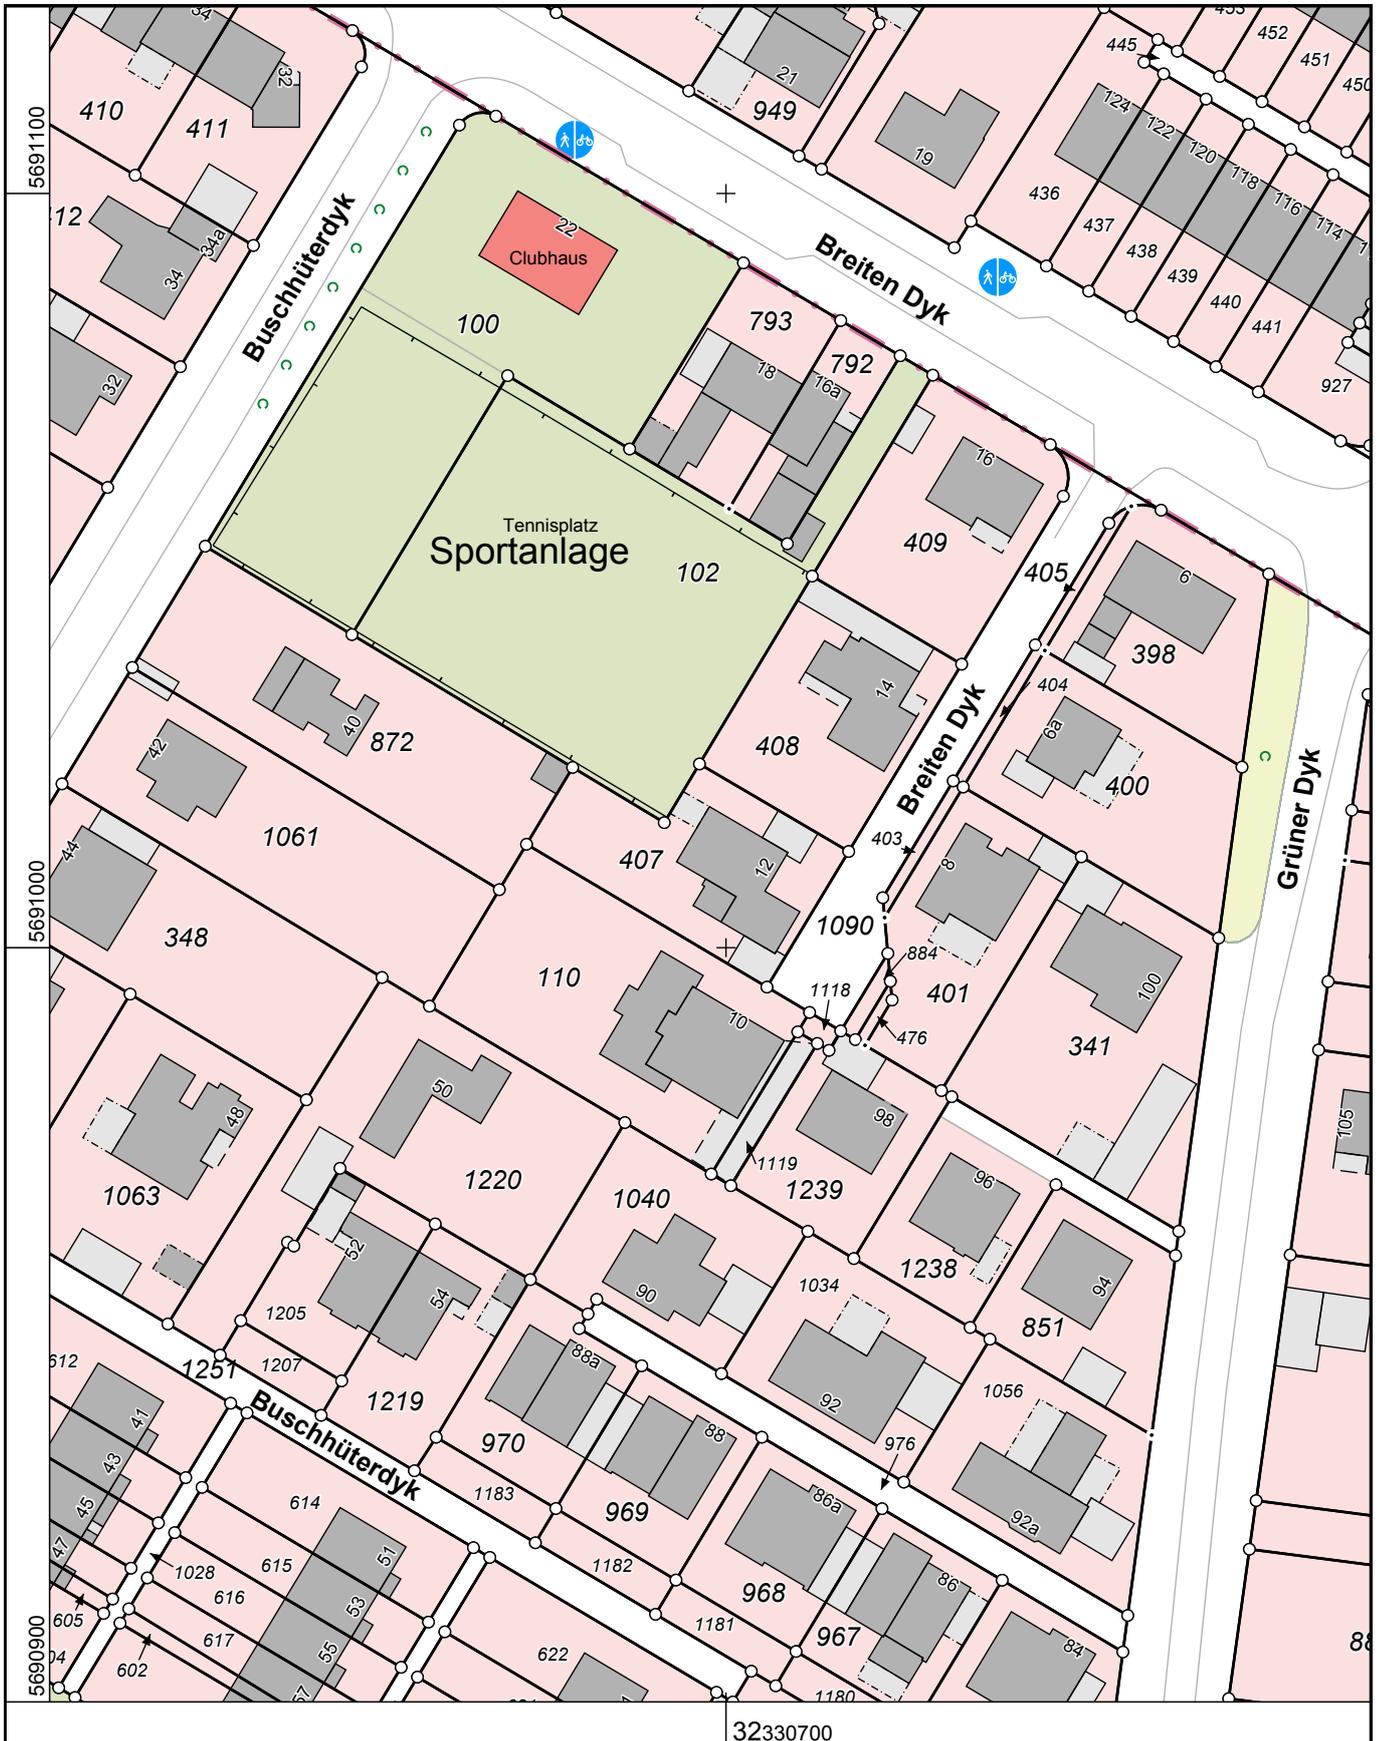

Maßstab 1 : 1000

10 20 30 40 50 Meter

Die Nutzung dieses Auszuges ist im Rahmen des § 11 (1) DVOzVermKatG NRW zulässig. Zuwiderhandlungen werden nach § 27 VermKatG NRW verfolgt.