


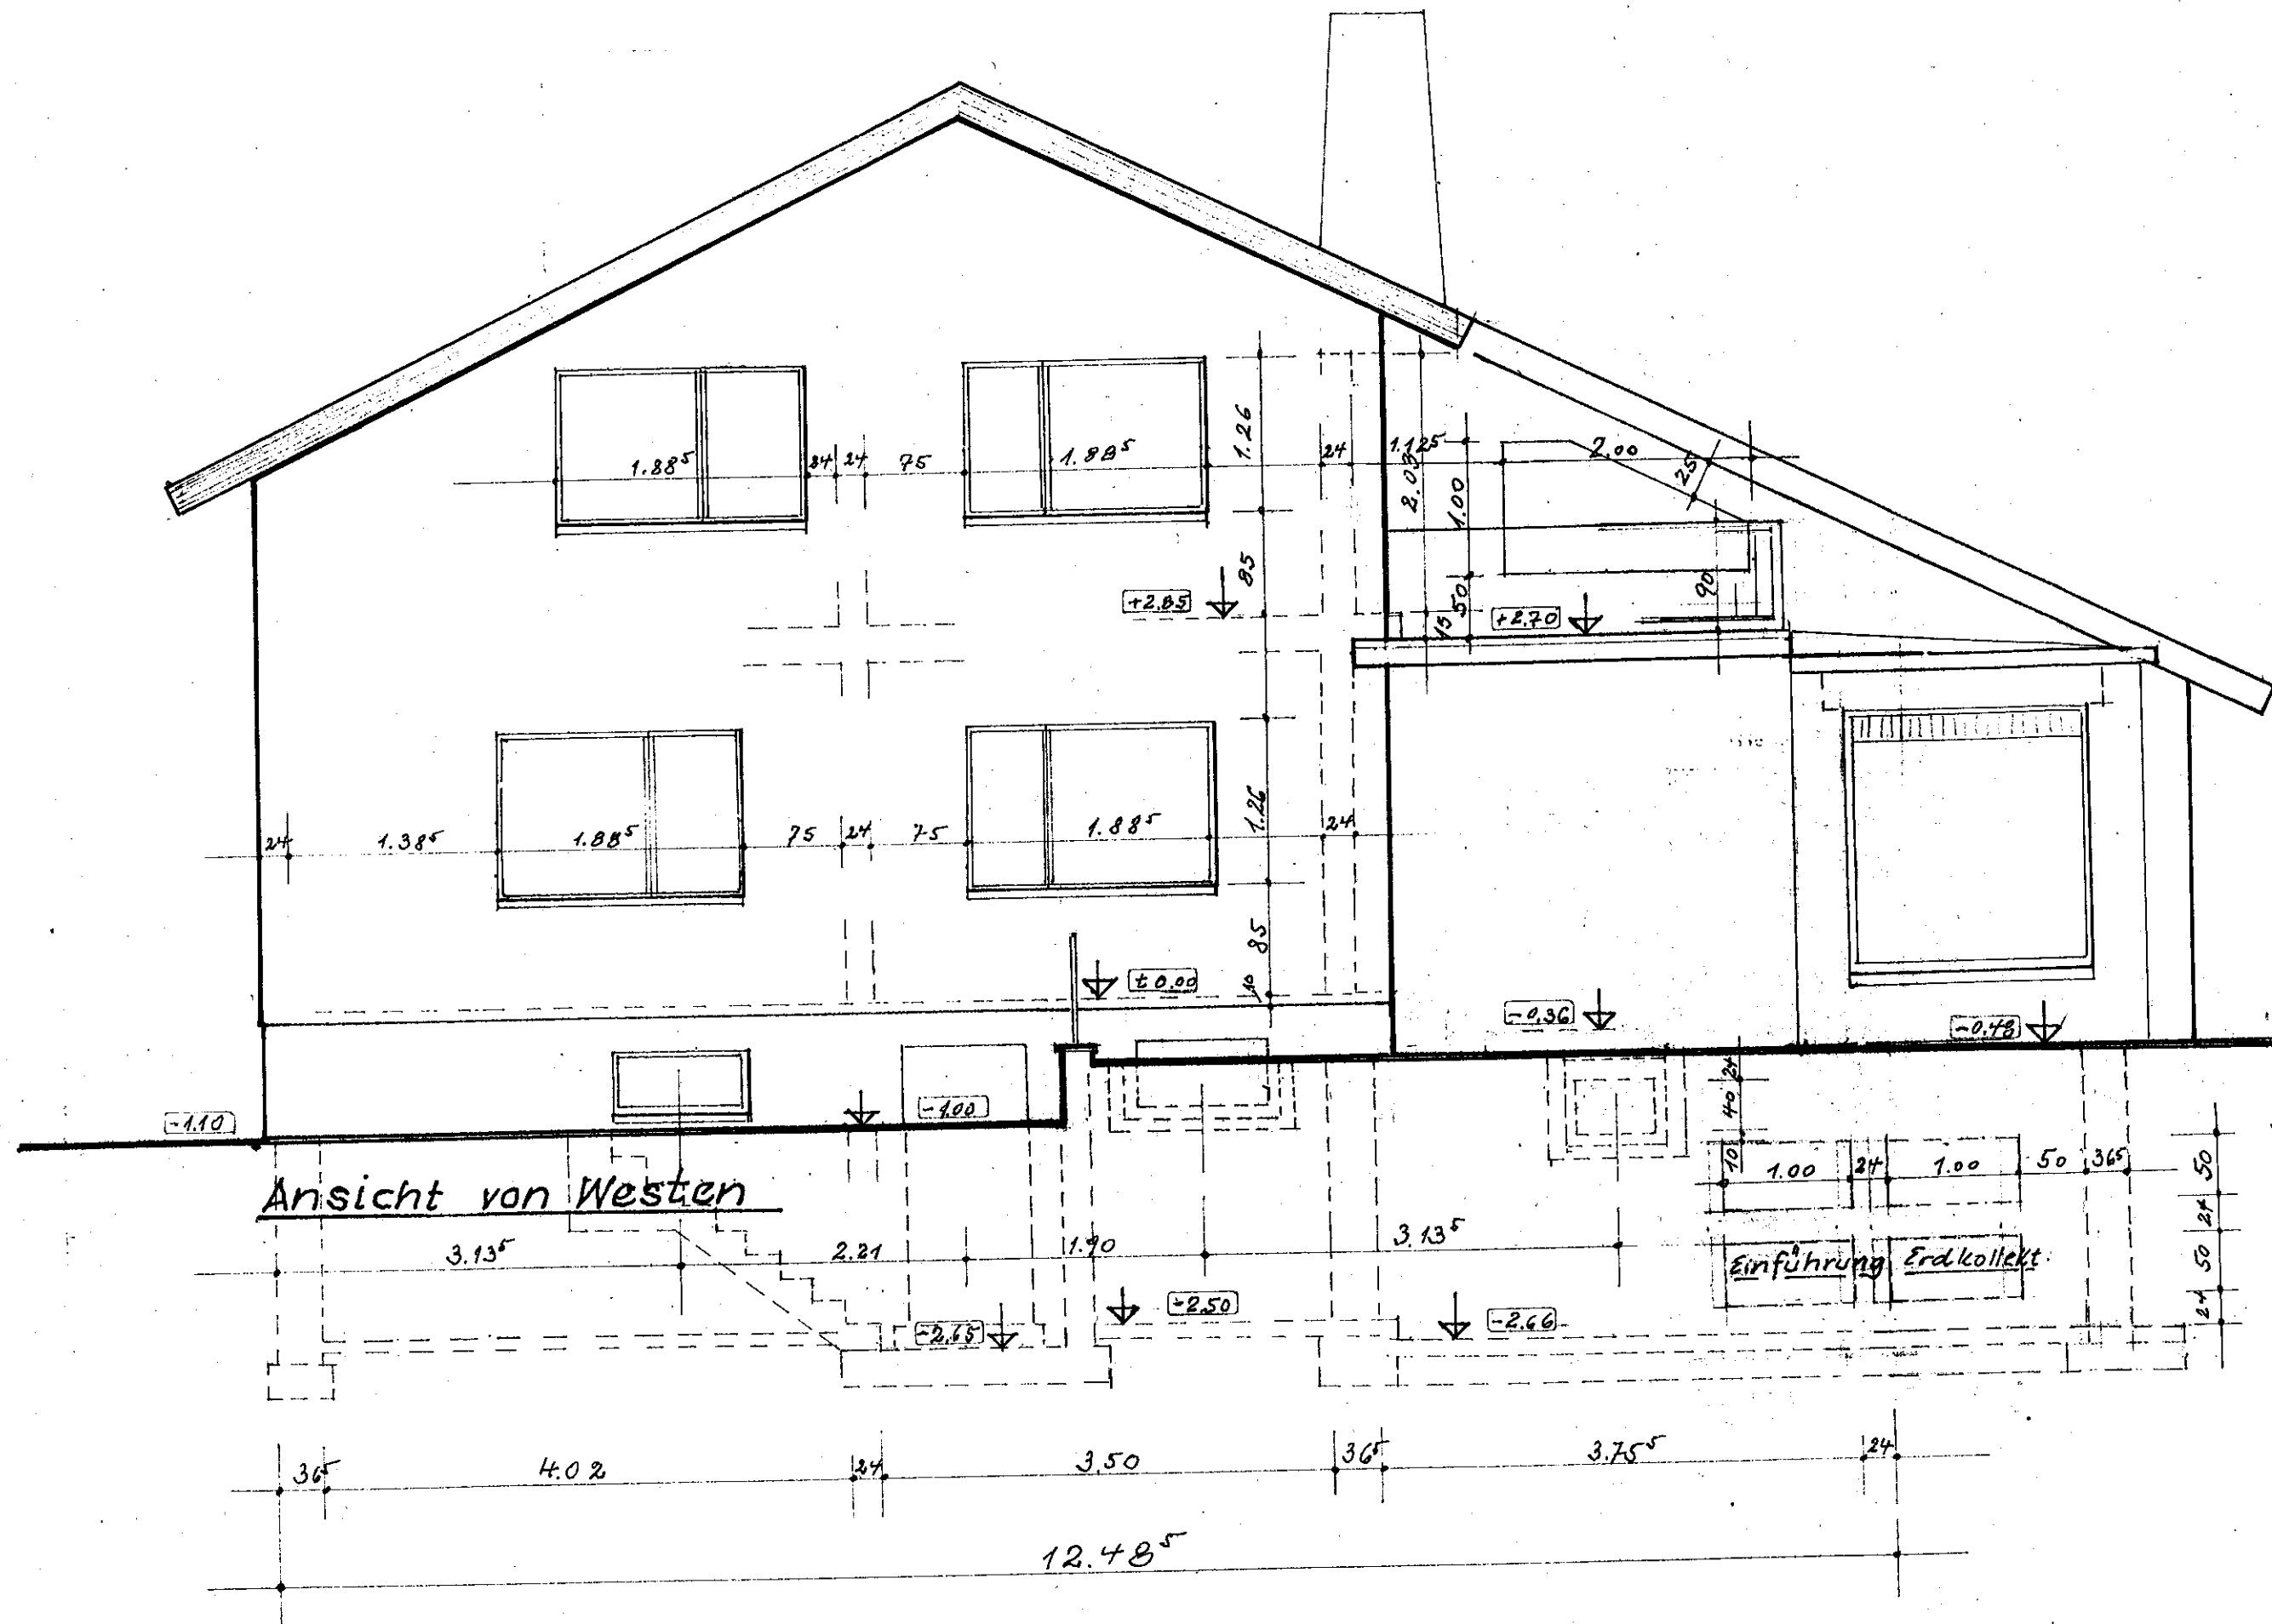

Ansicht von Westen

Bauvor

Bausch

Besta

Erlense

Der Bau