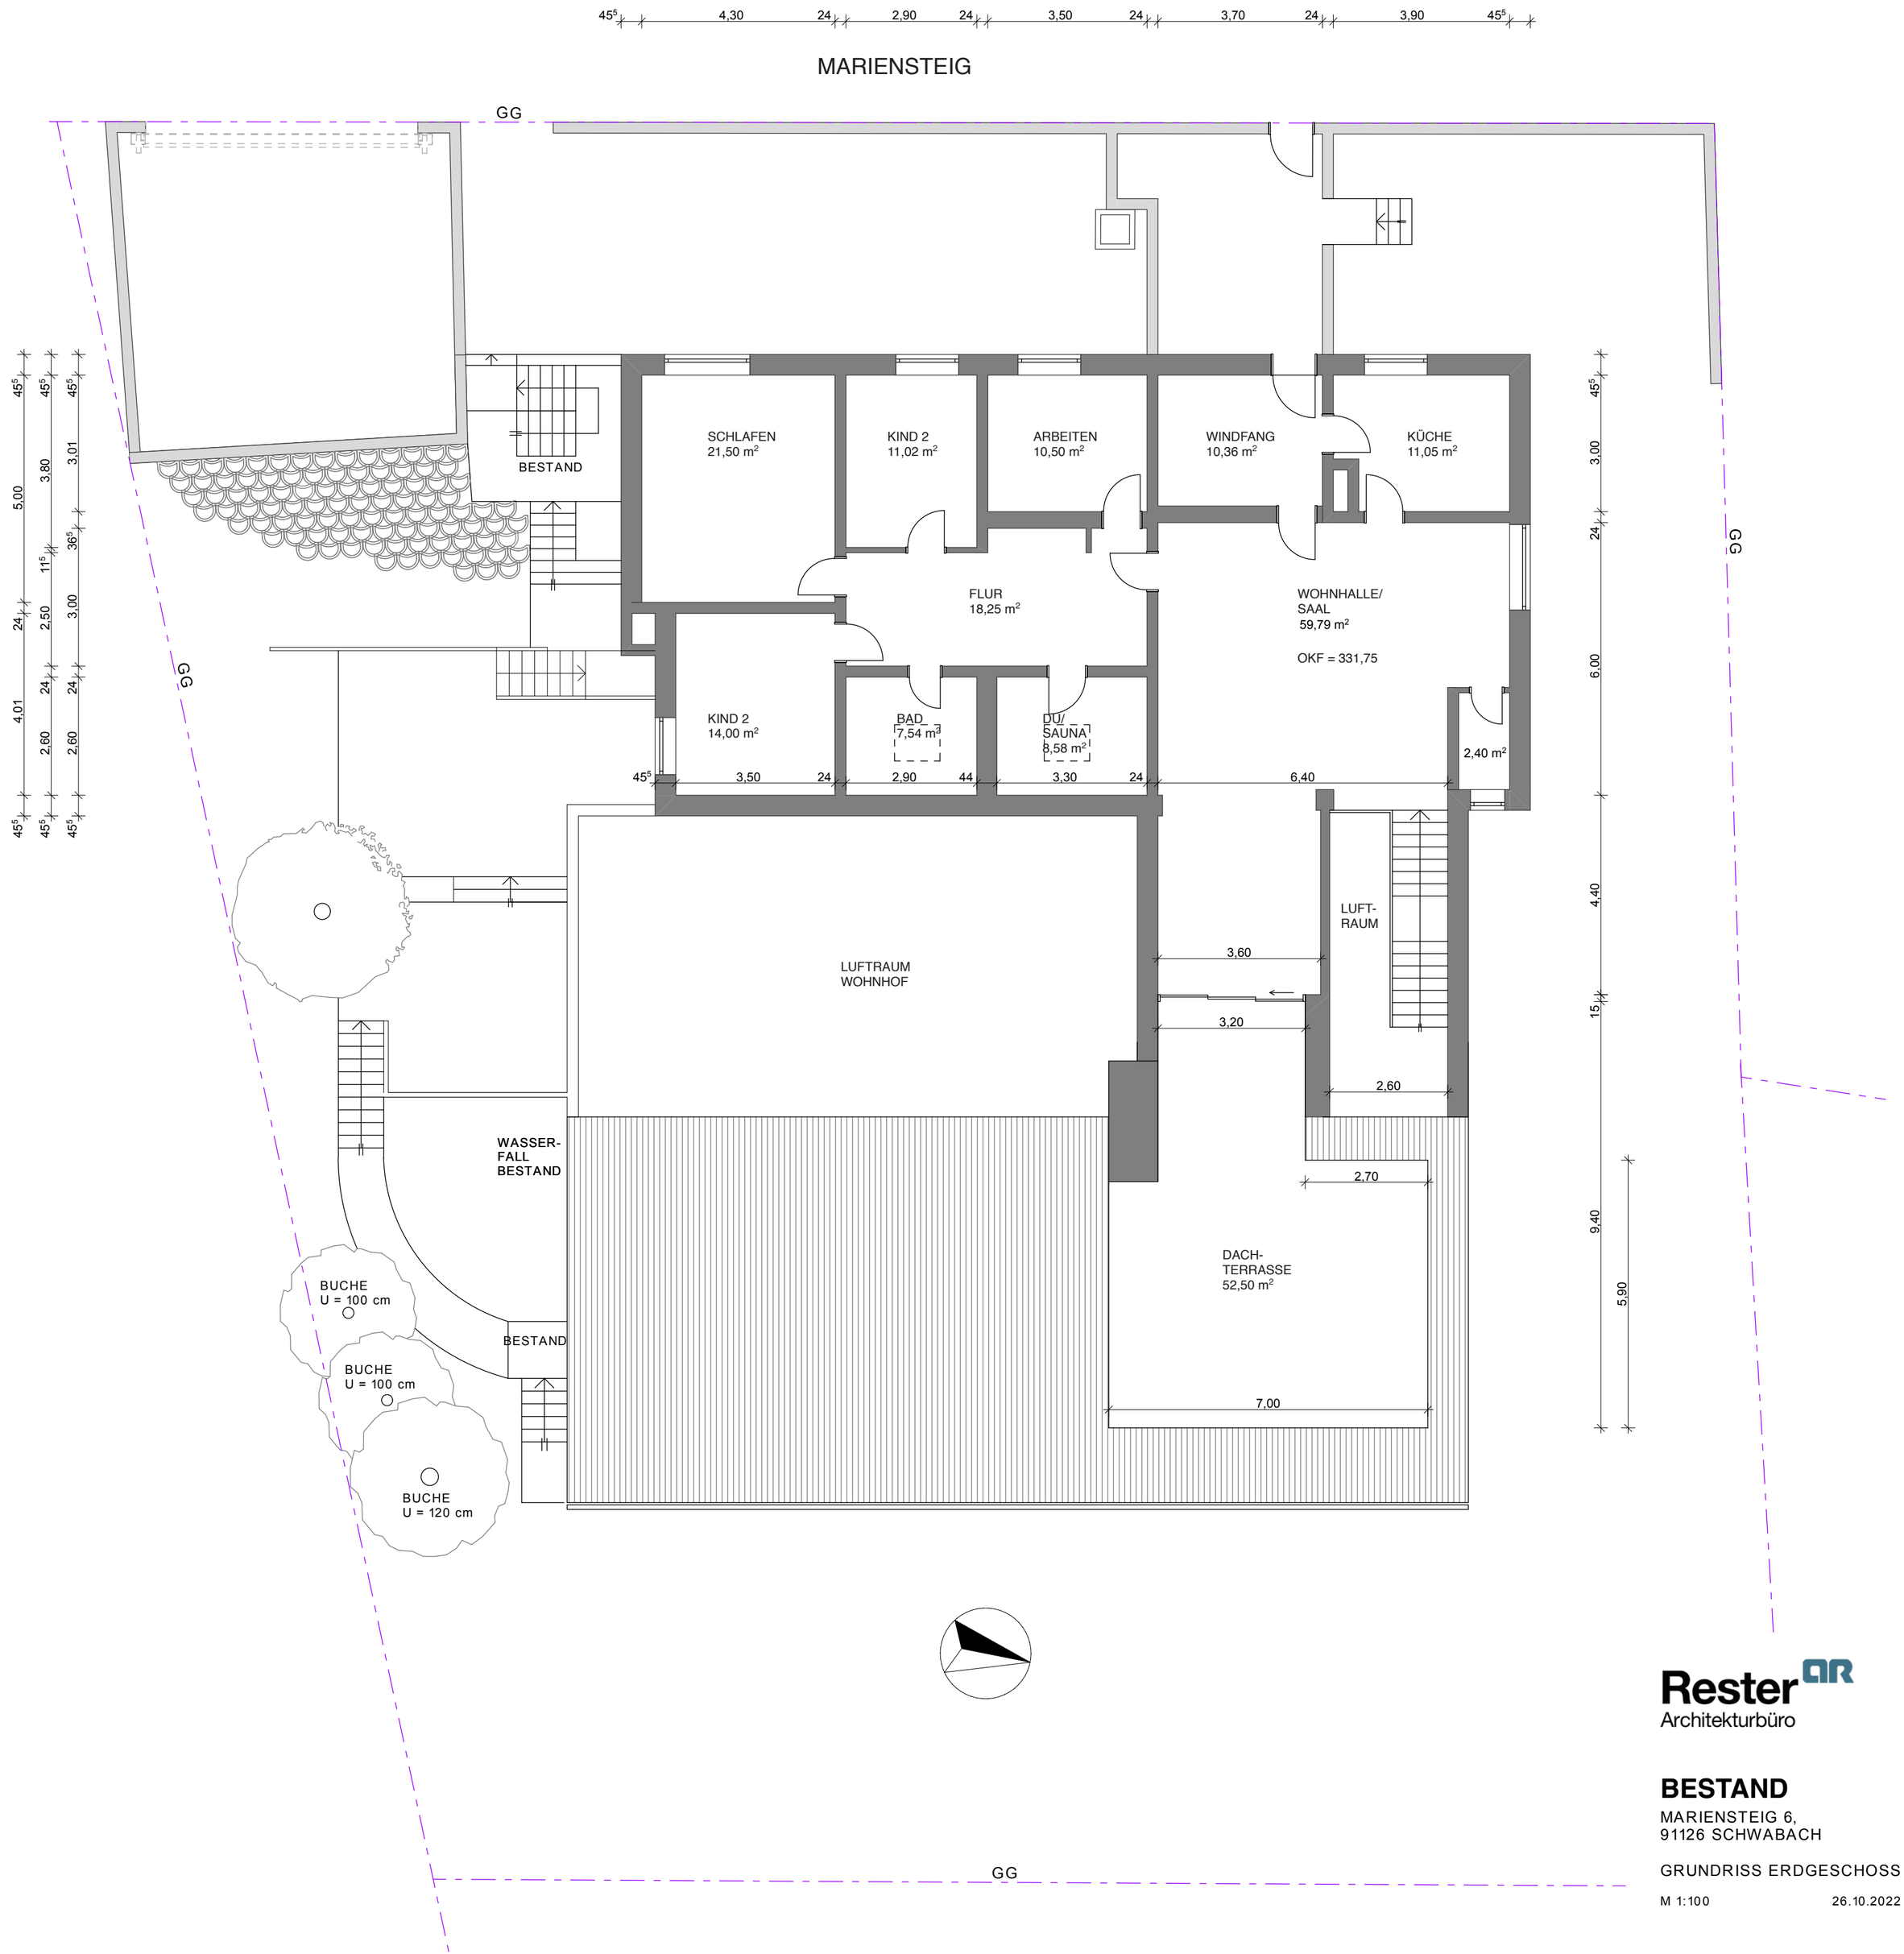

Rester AR
Architekturbüro

BESTAND

MARIENSTEIG 6,
91126 SCHWABACH

GRUNDRISS ERDGESCHOSS

M 1:100 26.10.2022