


Die Nutzung dieses Auszugs ist im Rahmen des § 11 (1) DVOz VermKatG NRW zulässig. Zuwiderhandlungen werden nach § 27 VermKatG NRW verfolgt.

Nur für den Dienstgebrauch

3592

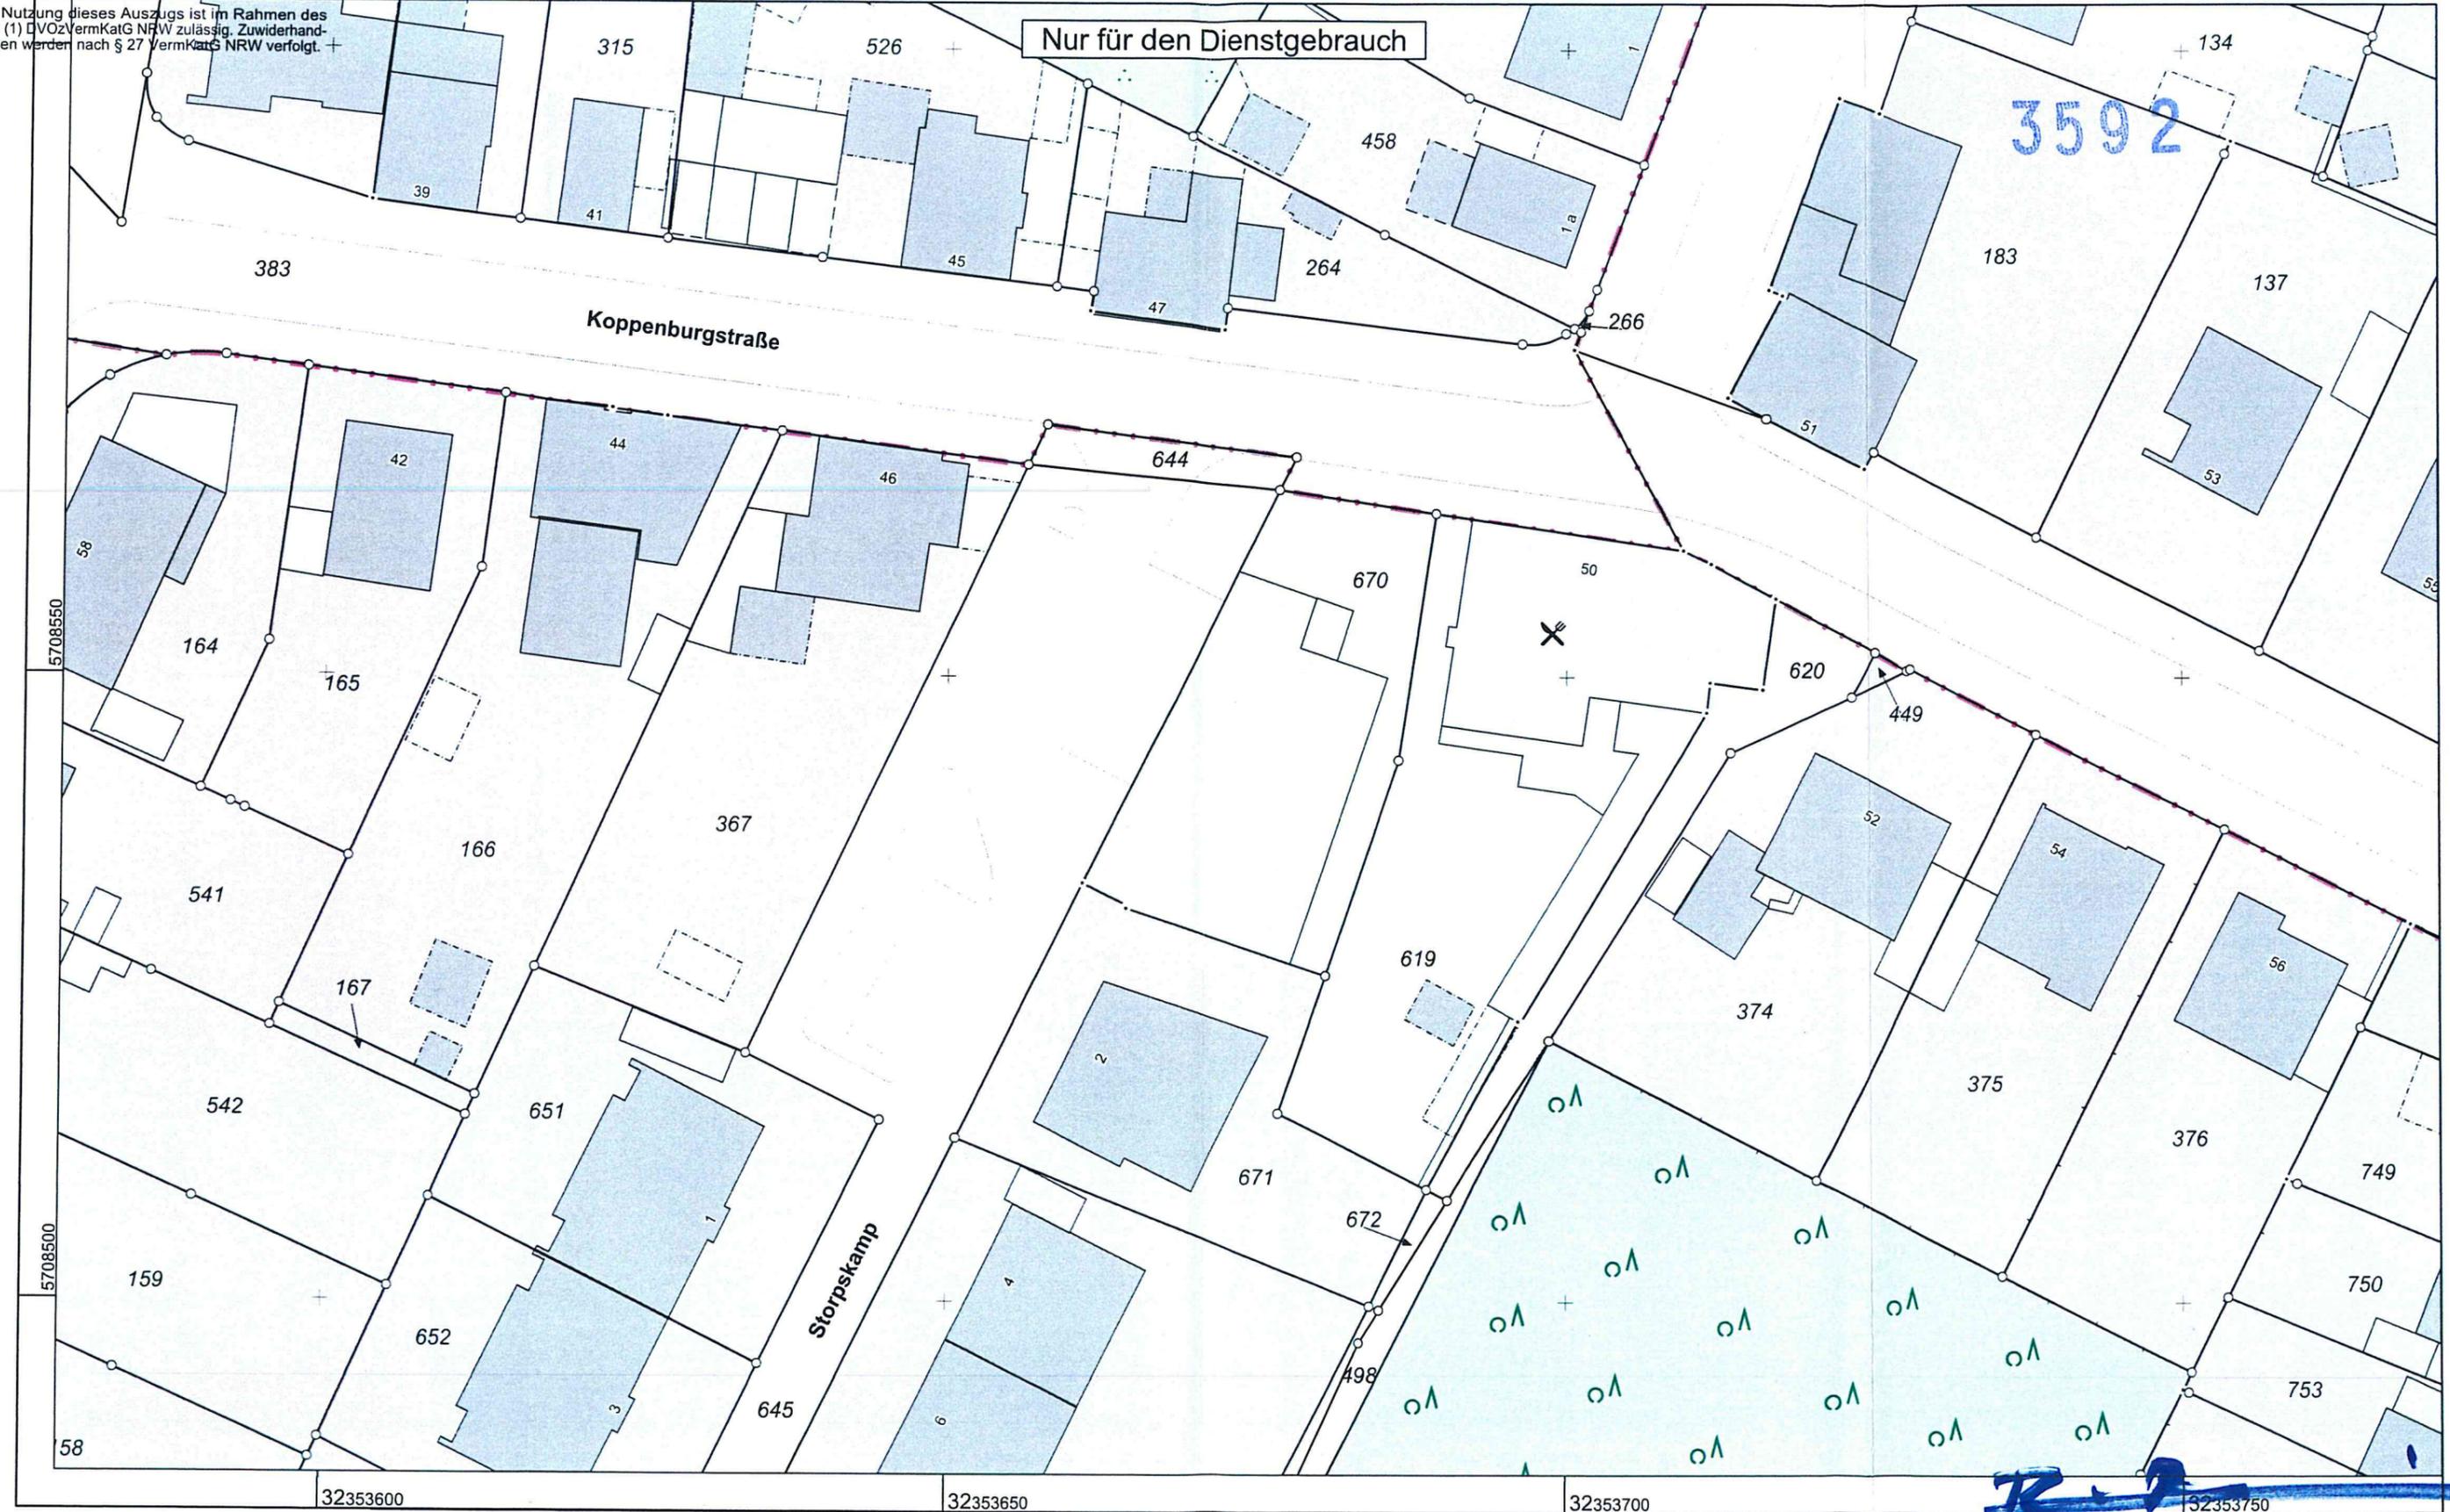

32353600

32353650


32353700

32353750

Stadt Oberhausen  
Katasteramt

Bahnhofstr. 66  
46145 Oberhausen

Maßstab 1 : 500

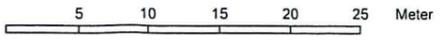

Auszug aus dem  
Liegenschaftskataster

Flurkarte NRW 1:500



Flurstück: 670  
Flur: 24  
Gemarkung: Osterfeld  
Koppenburgstr., Oberhausen

