


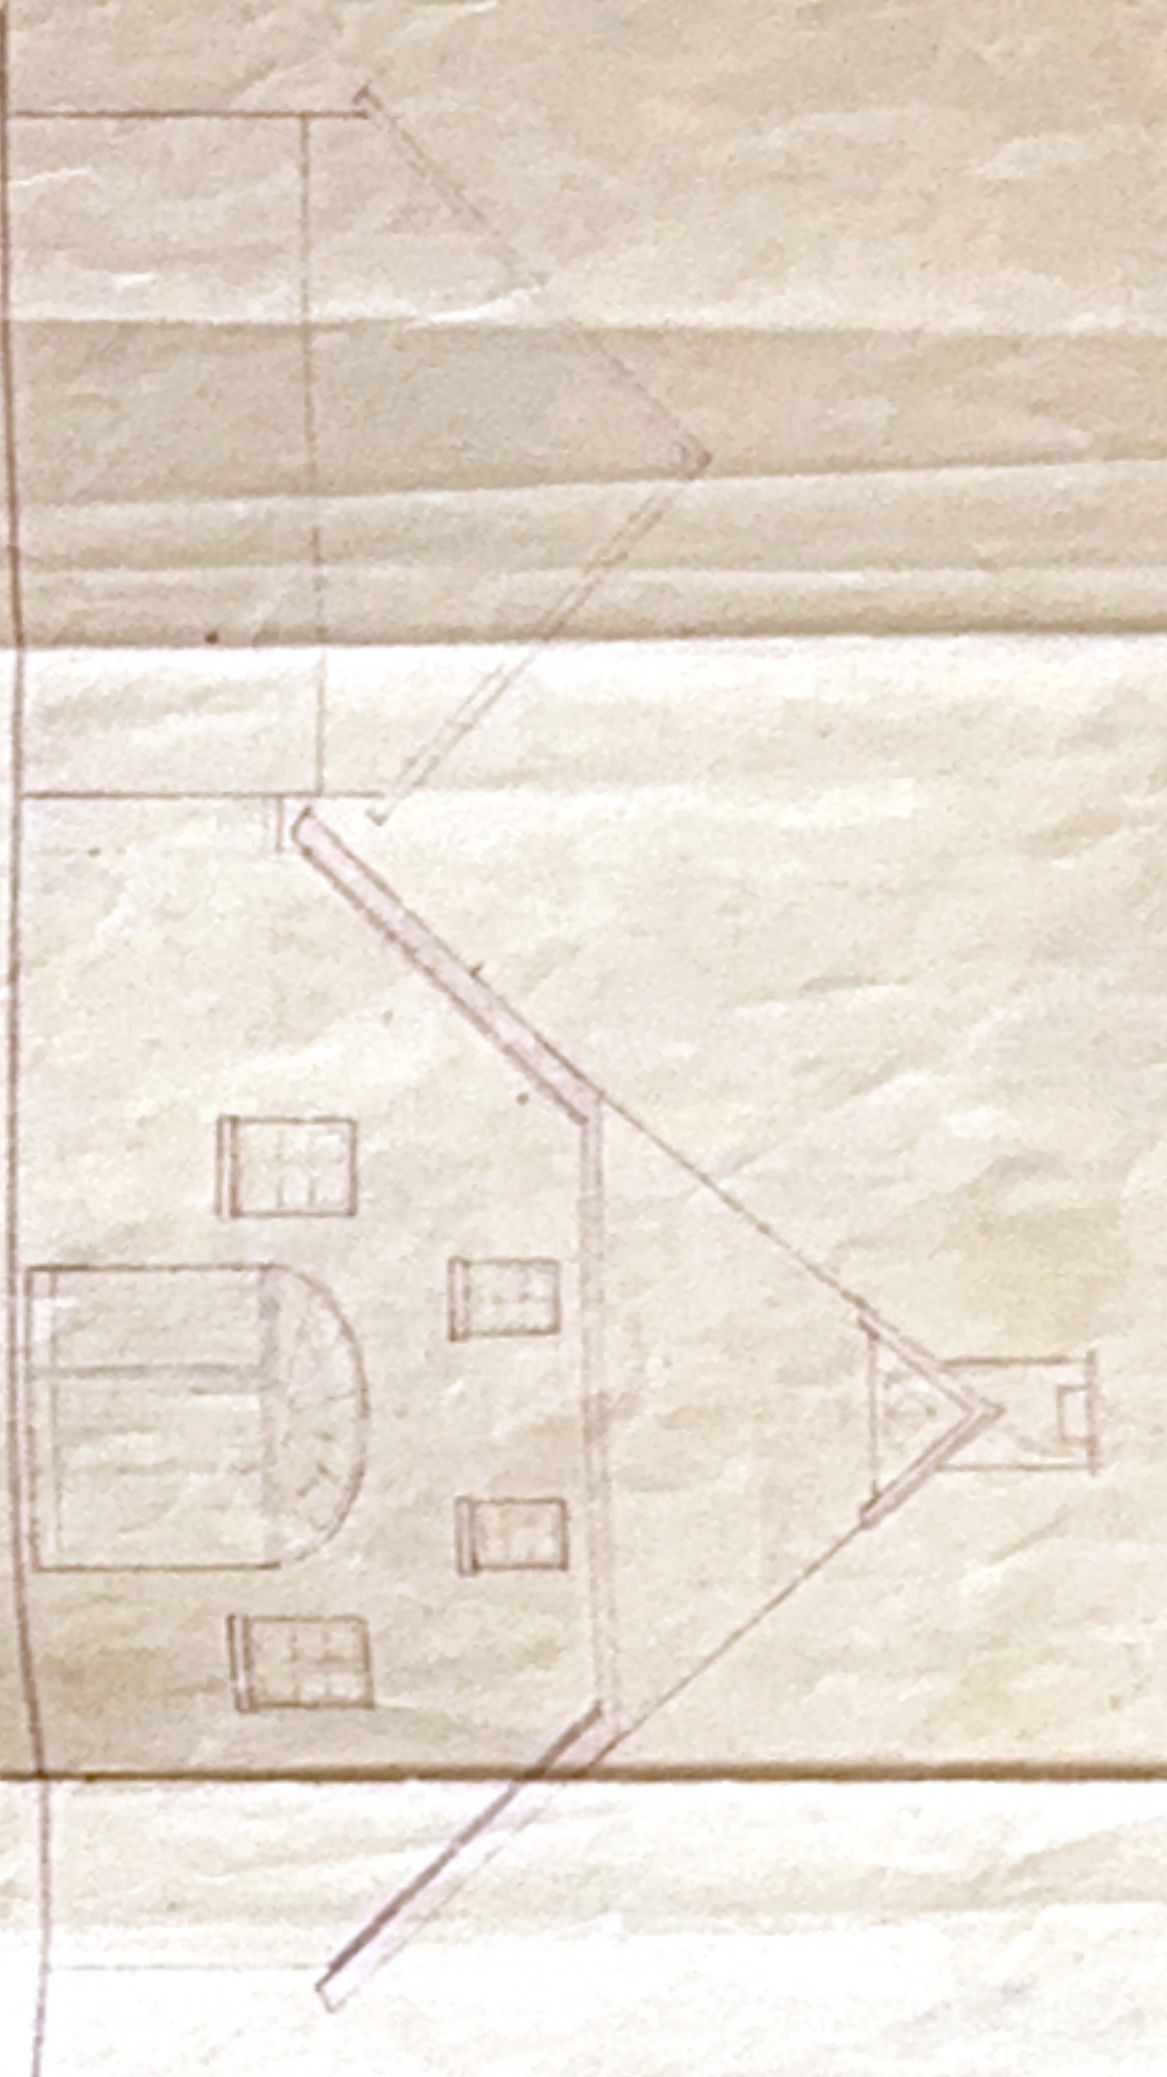


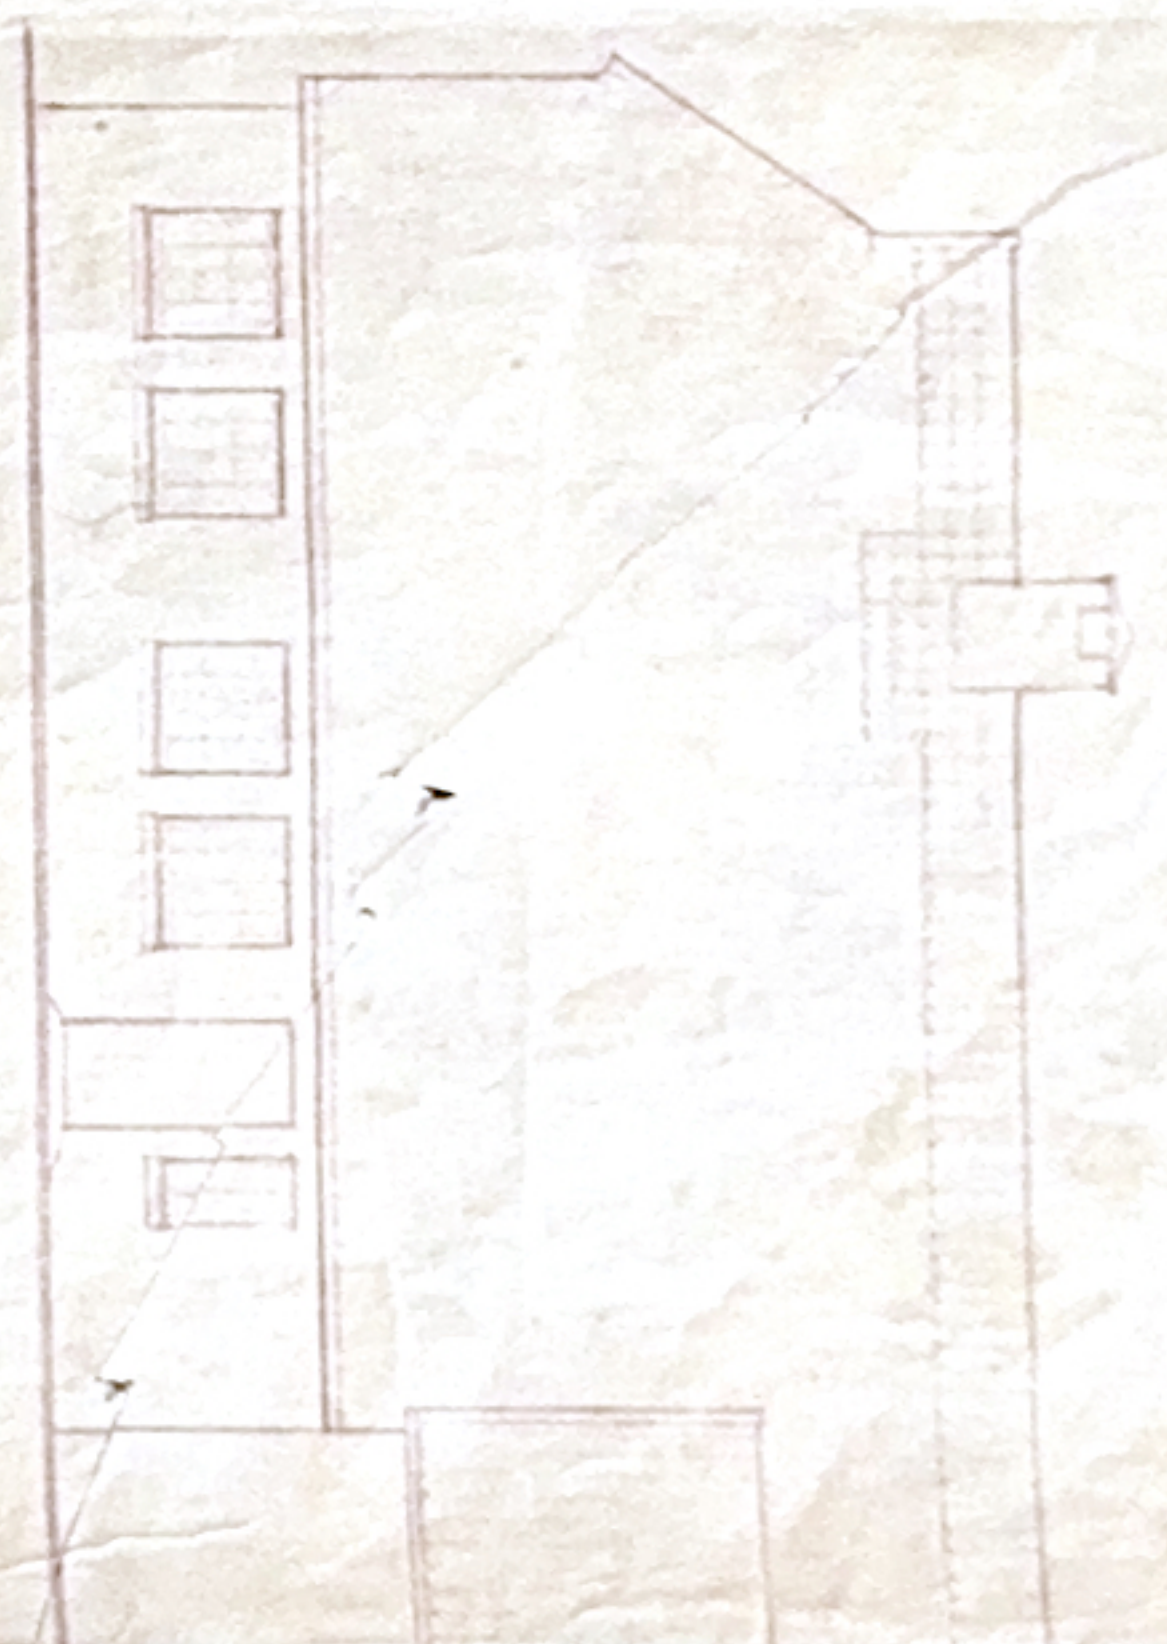


Ansicht vom Wege

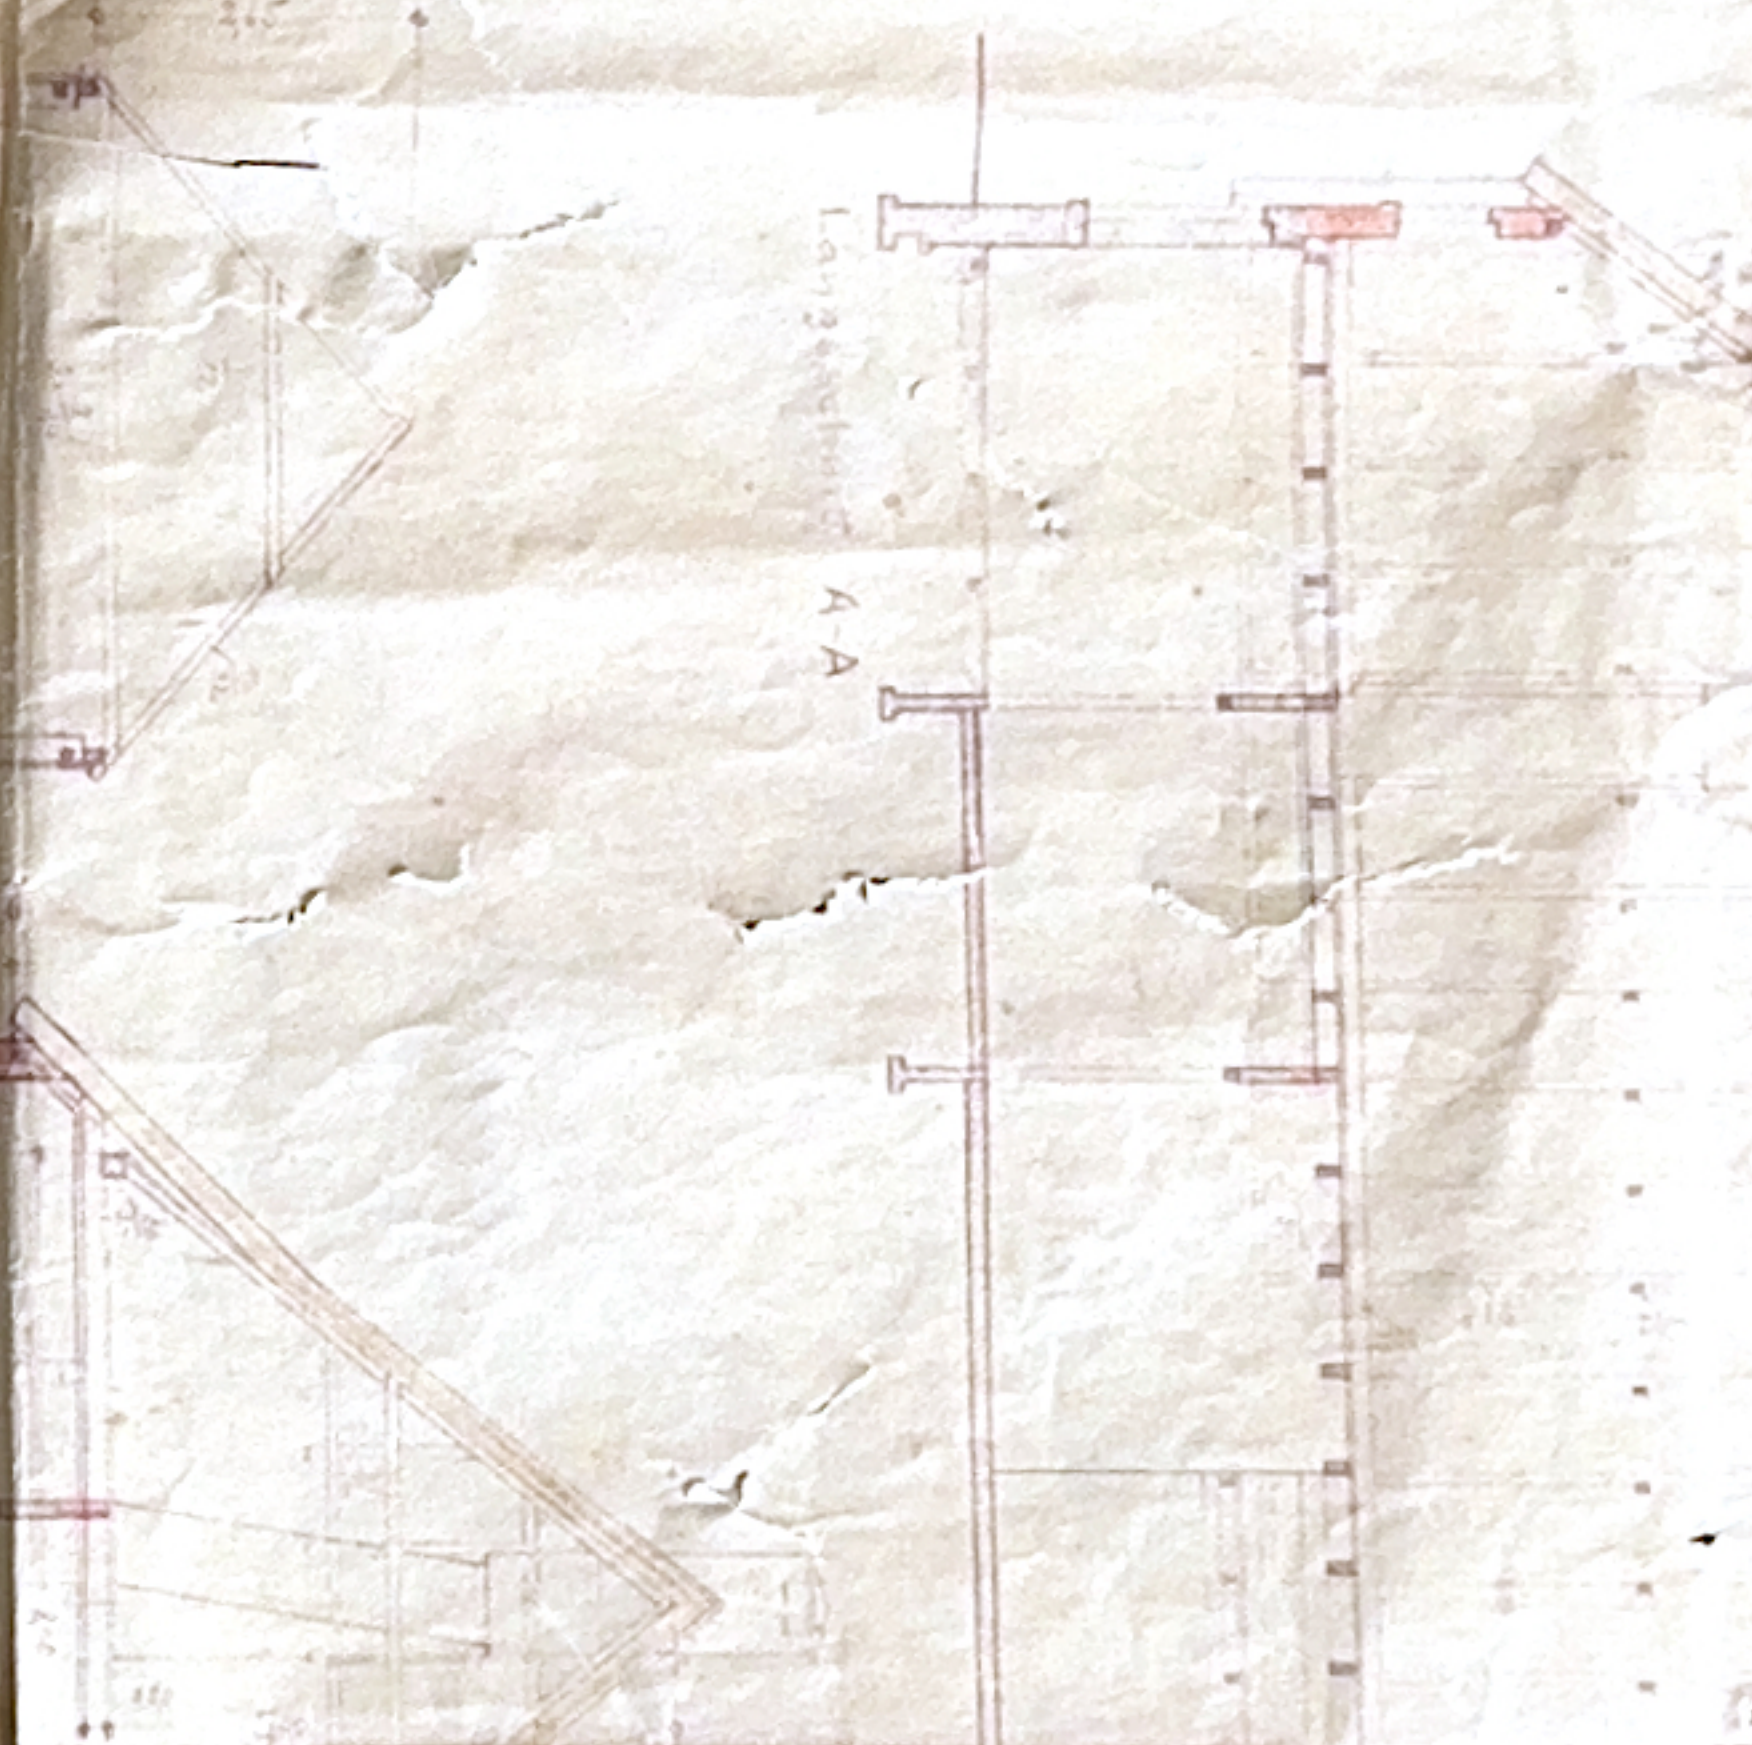

Ansicht von Süden

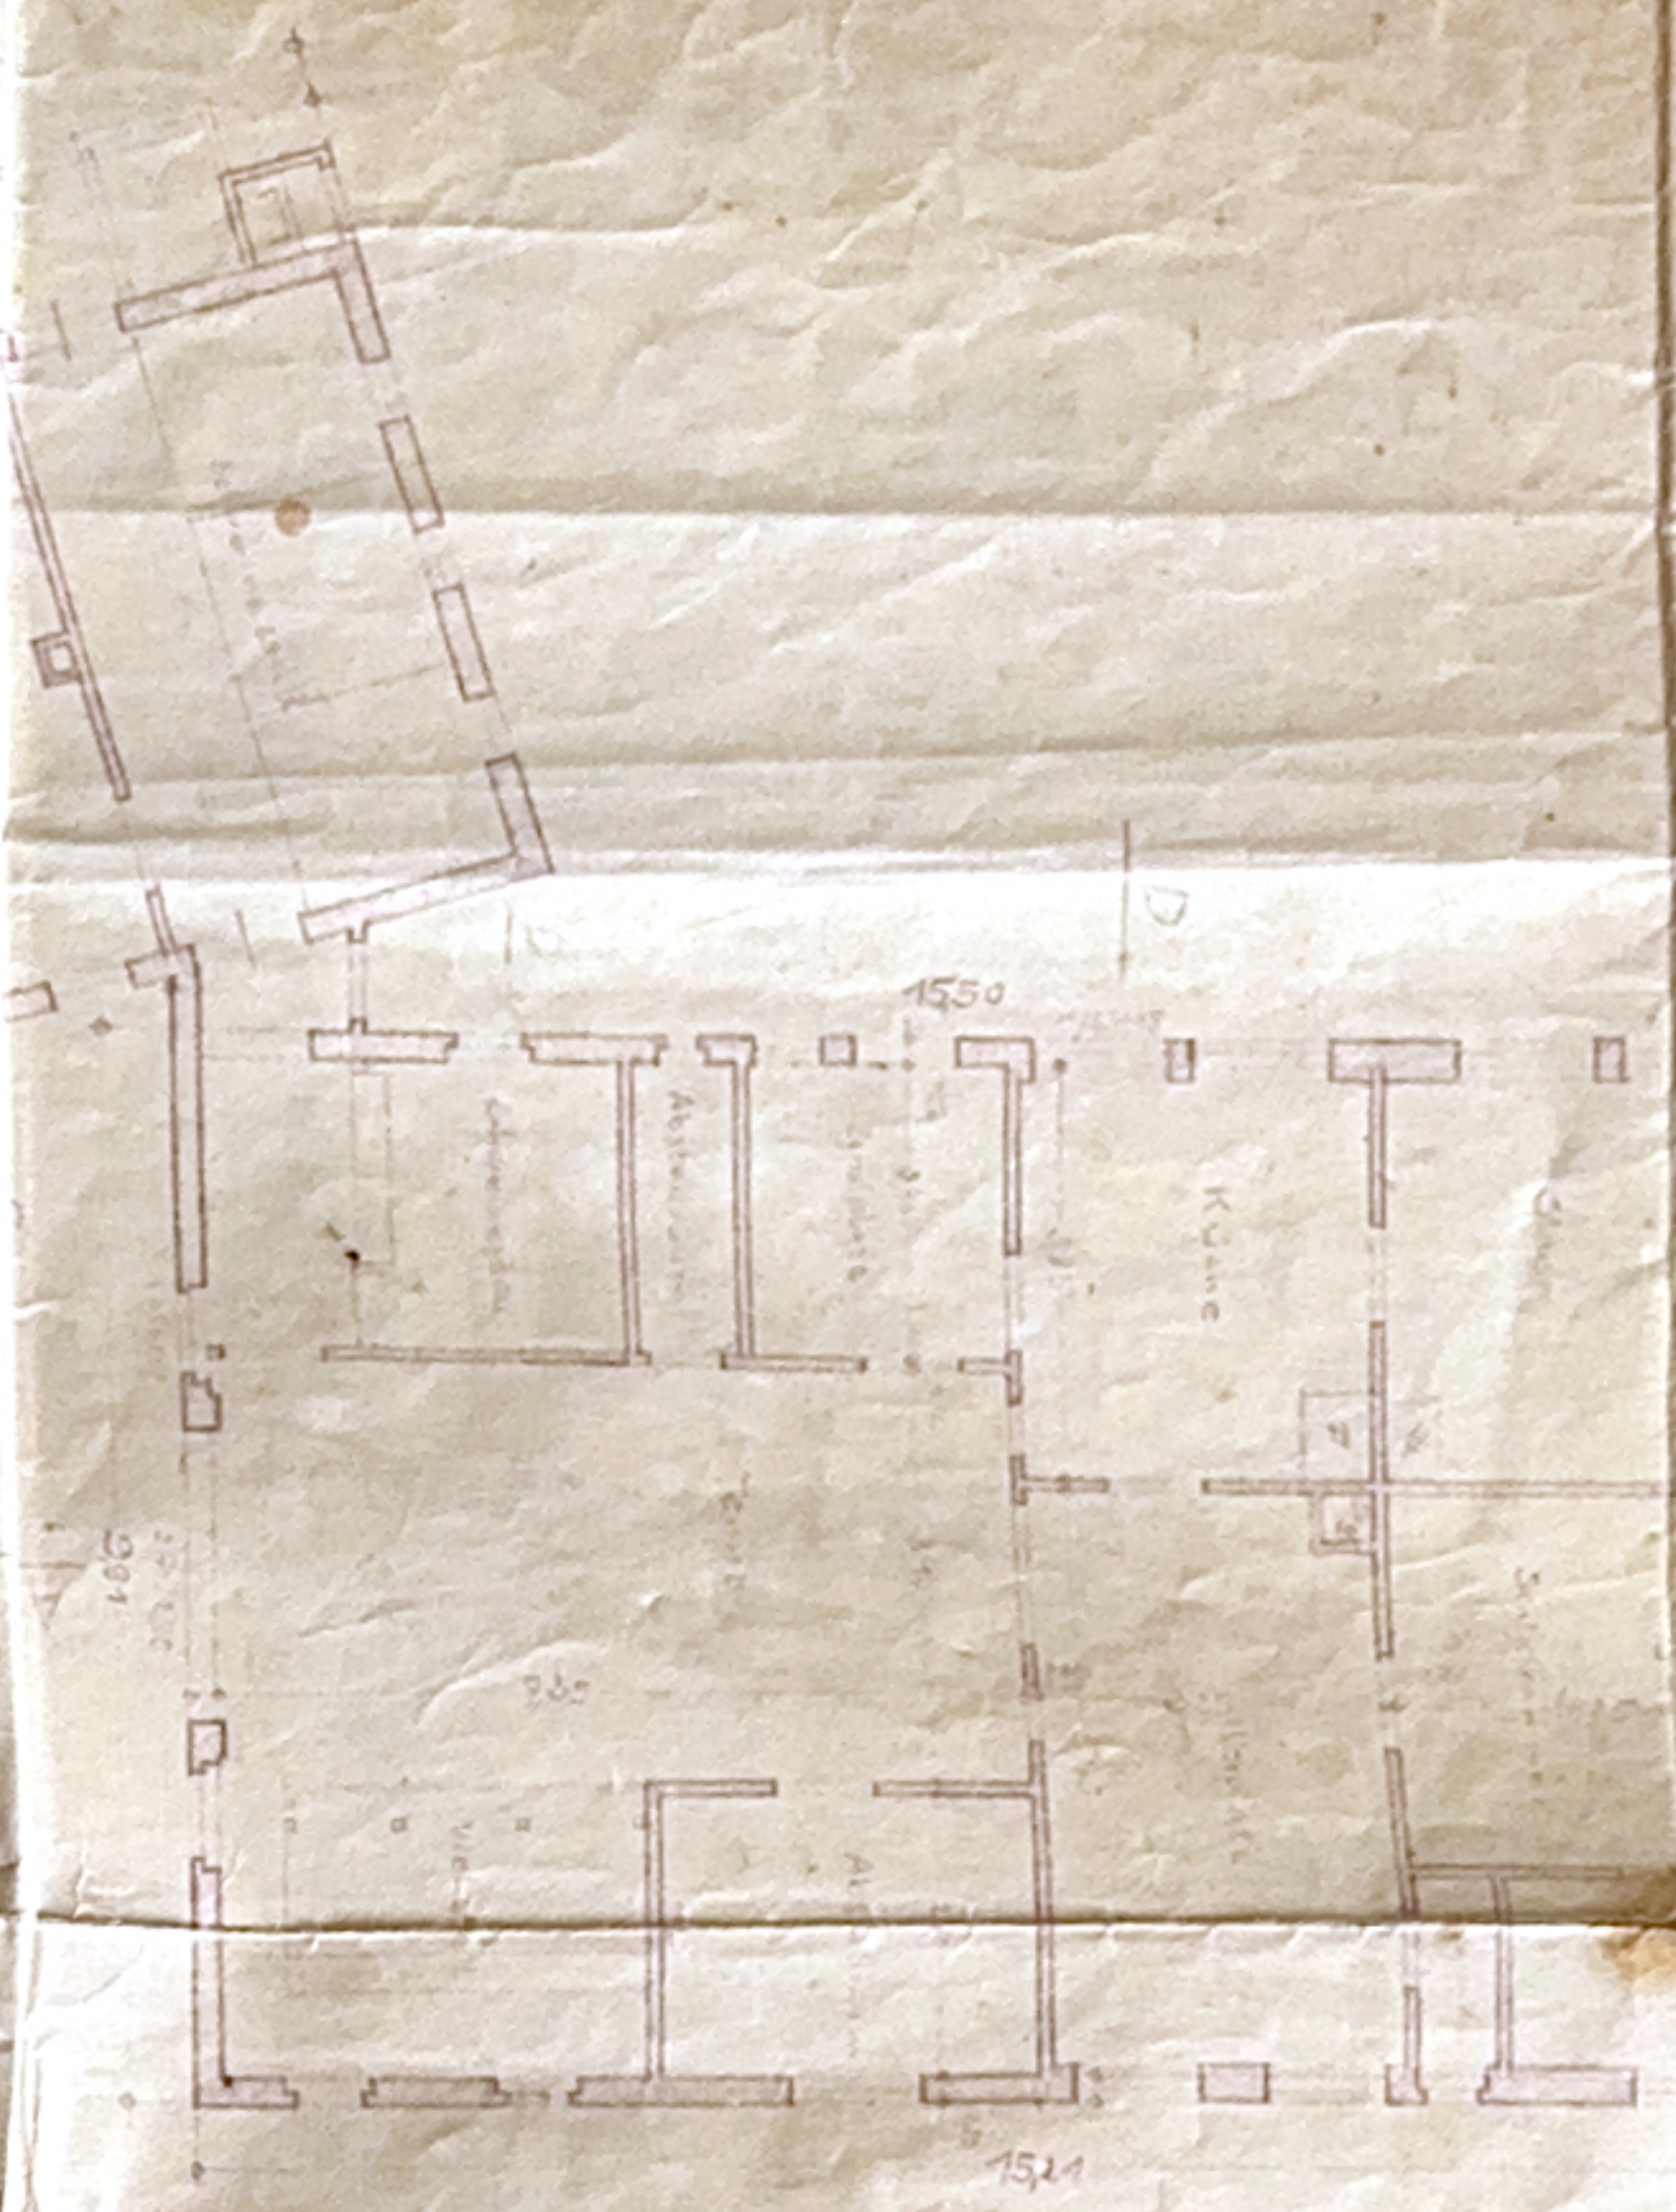

Längsschnitt A-A

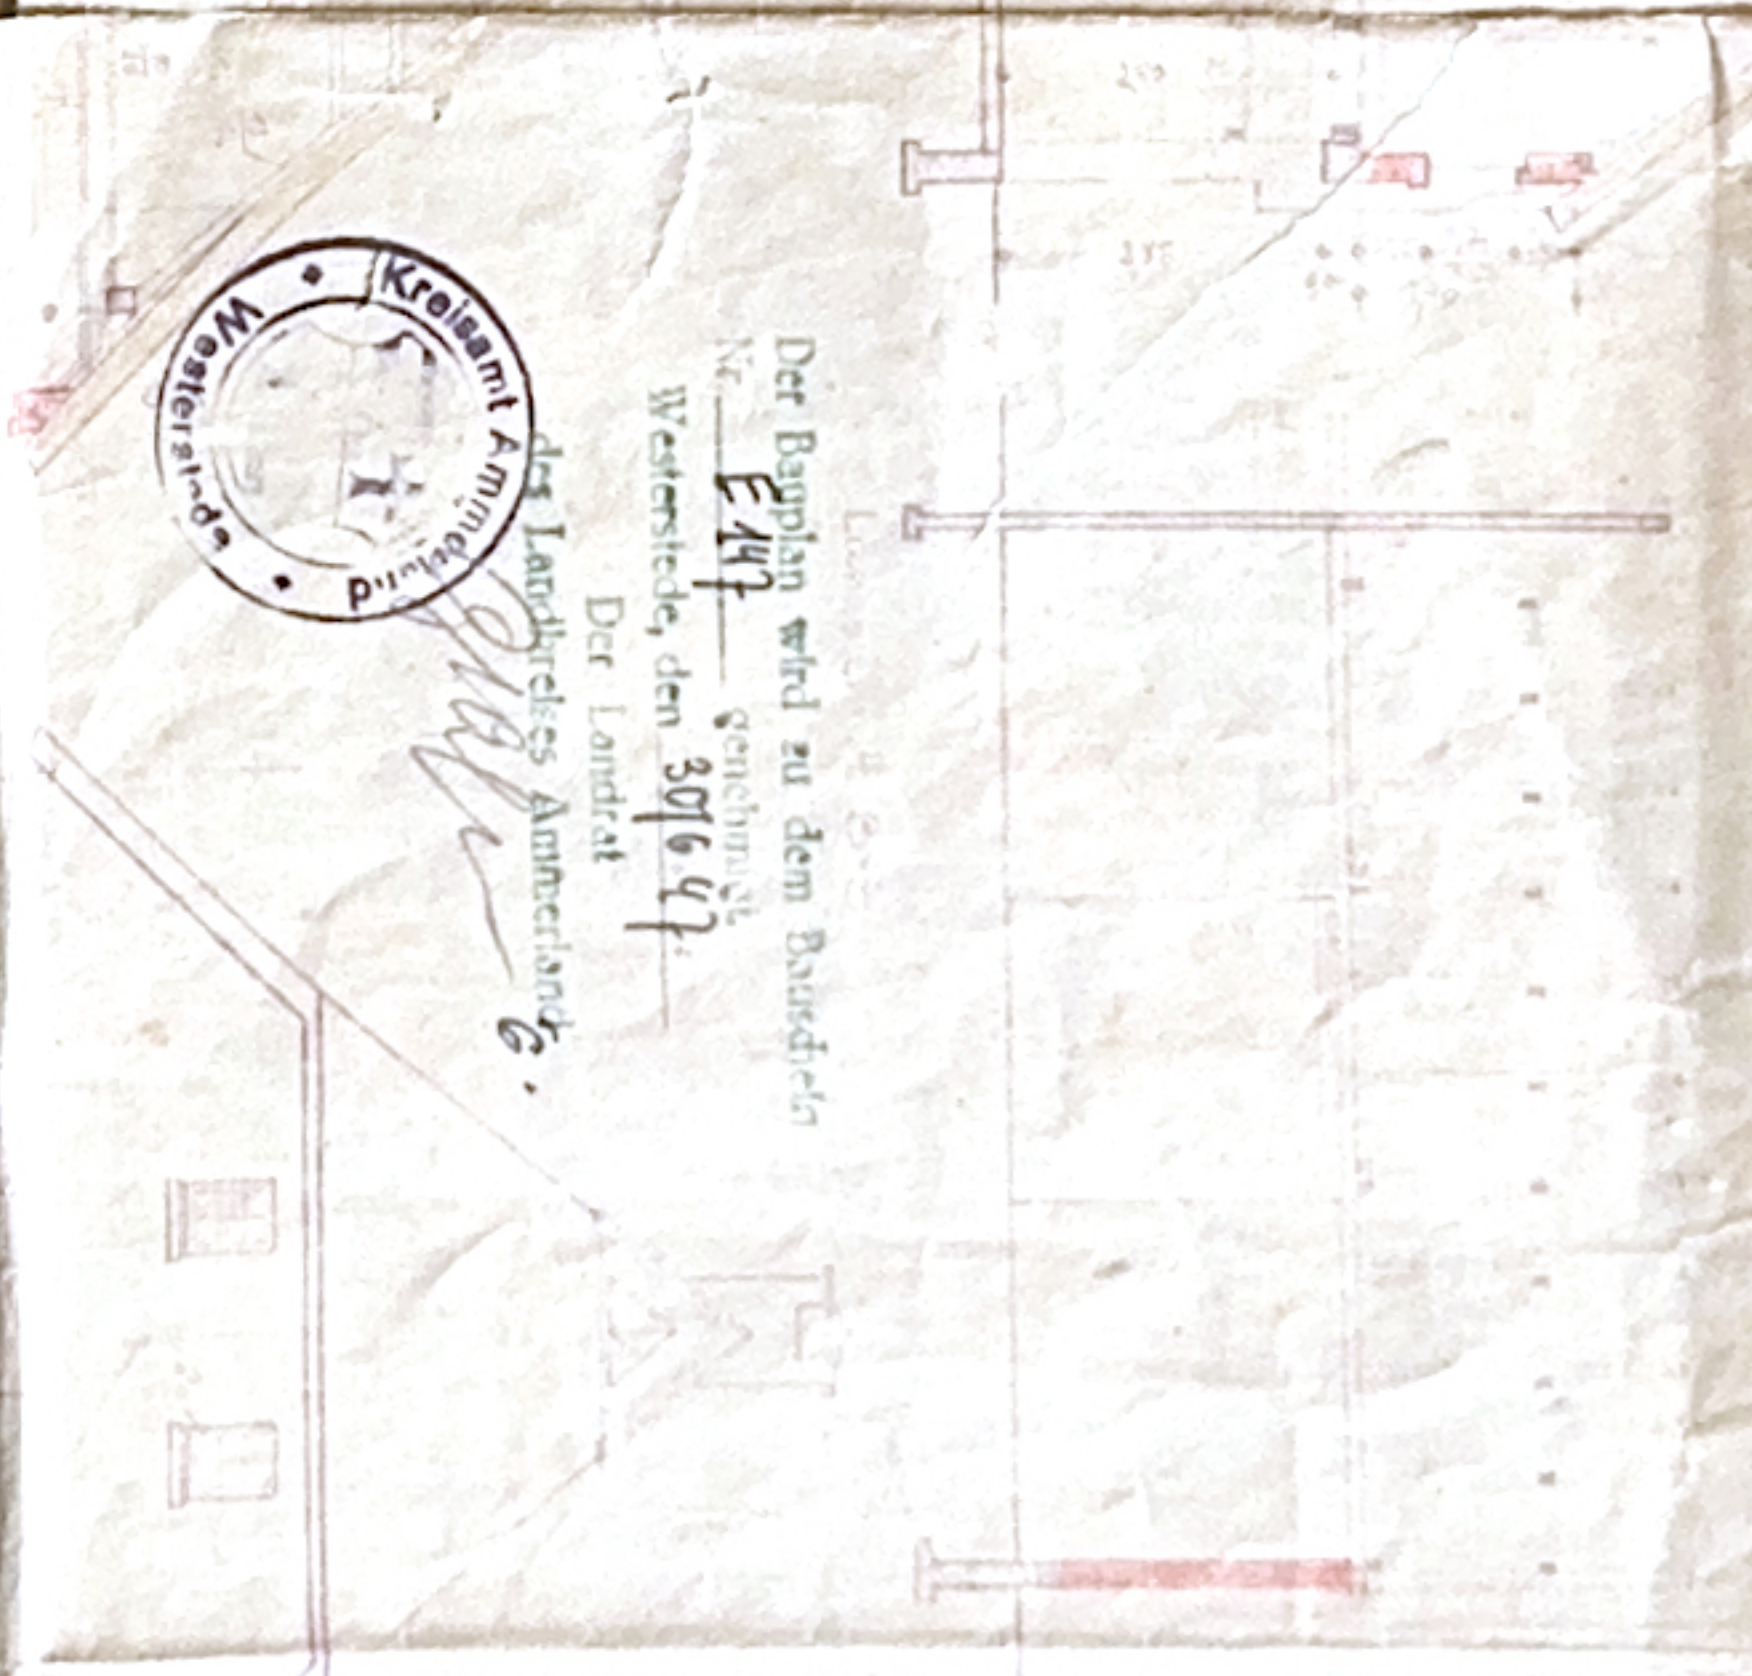

Querschnitt C-C

Querschnitt D-D



Der Bausplan wird zu dem Bausplan
Nr. E 447 genehmigt.
Westerstede, den 30.6.47.
Der Landrat
[Signature]
des Landkreises Ammerland.

Plan zum Wiederaufbau eines Bauernhauses mit Scheune
für Herrn Fritz Eilers in Nord-Edewecht II

Maßstab 1:1000
Bemerkung: Die Maße sind an der Baugruppe
Die Fenster und Türen sind in kleinen Maßstab.

Diese Baugruppe ist für die Baugruppe

Edewecht / Westerstede, im September 1946
Der Bauleiter
Hermann Onken
Westerstede (Oldb)

1947
1948