Schnitt 1-1

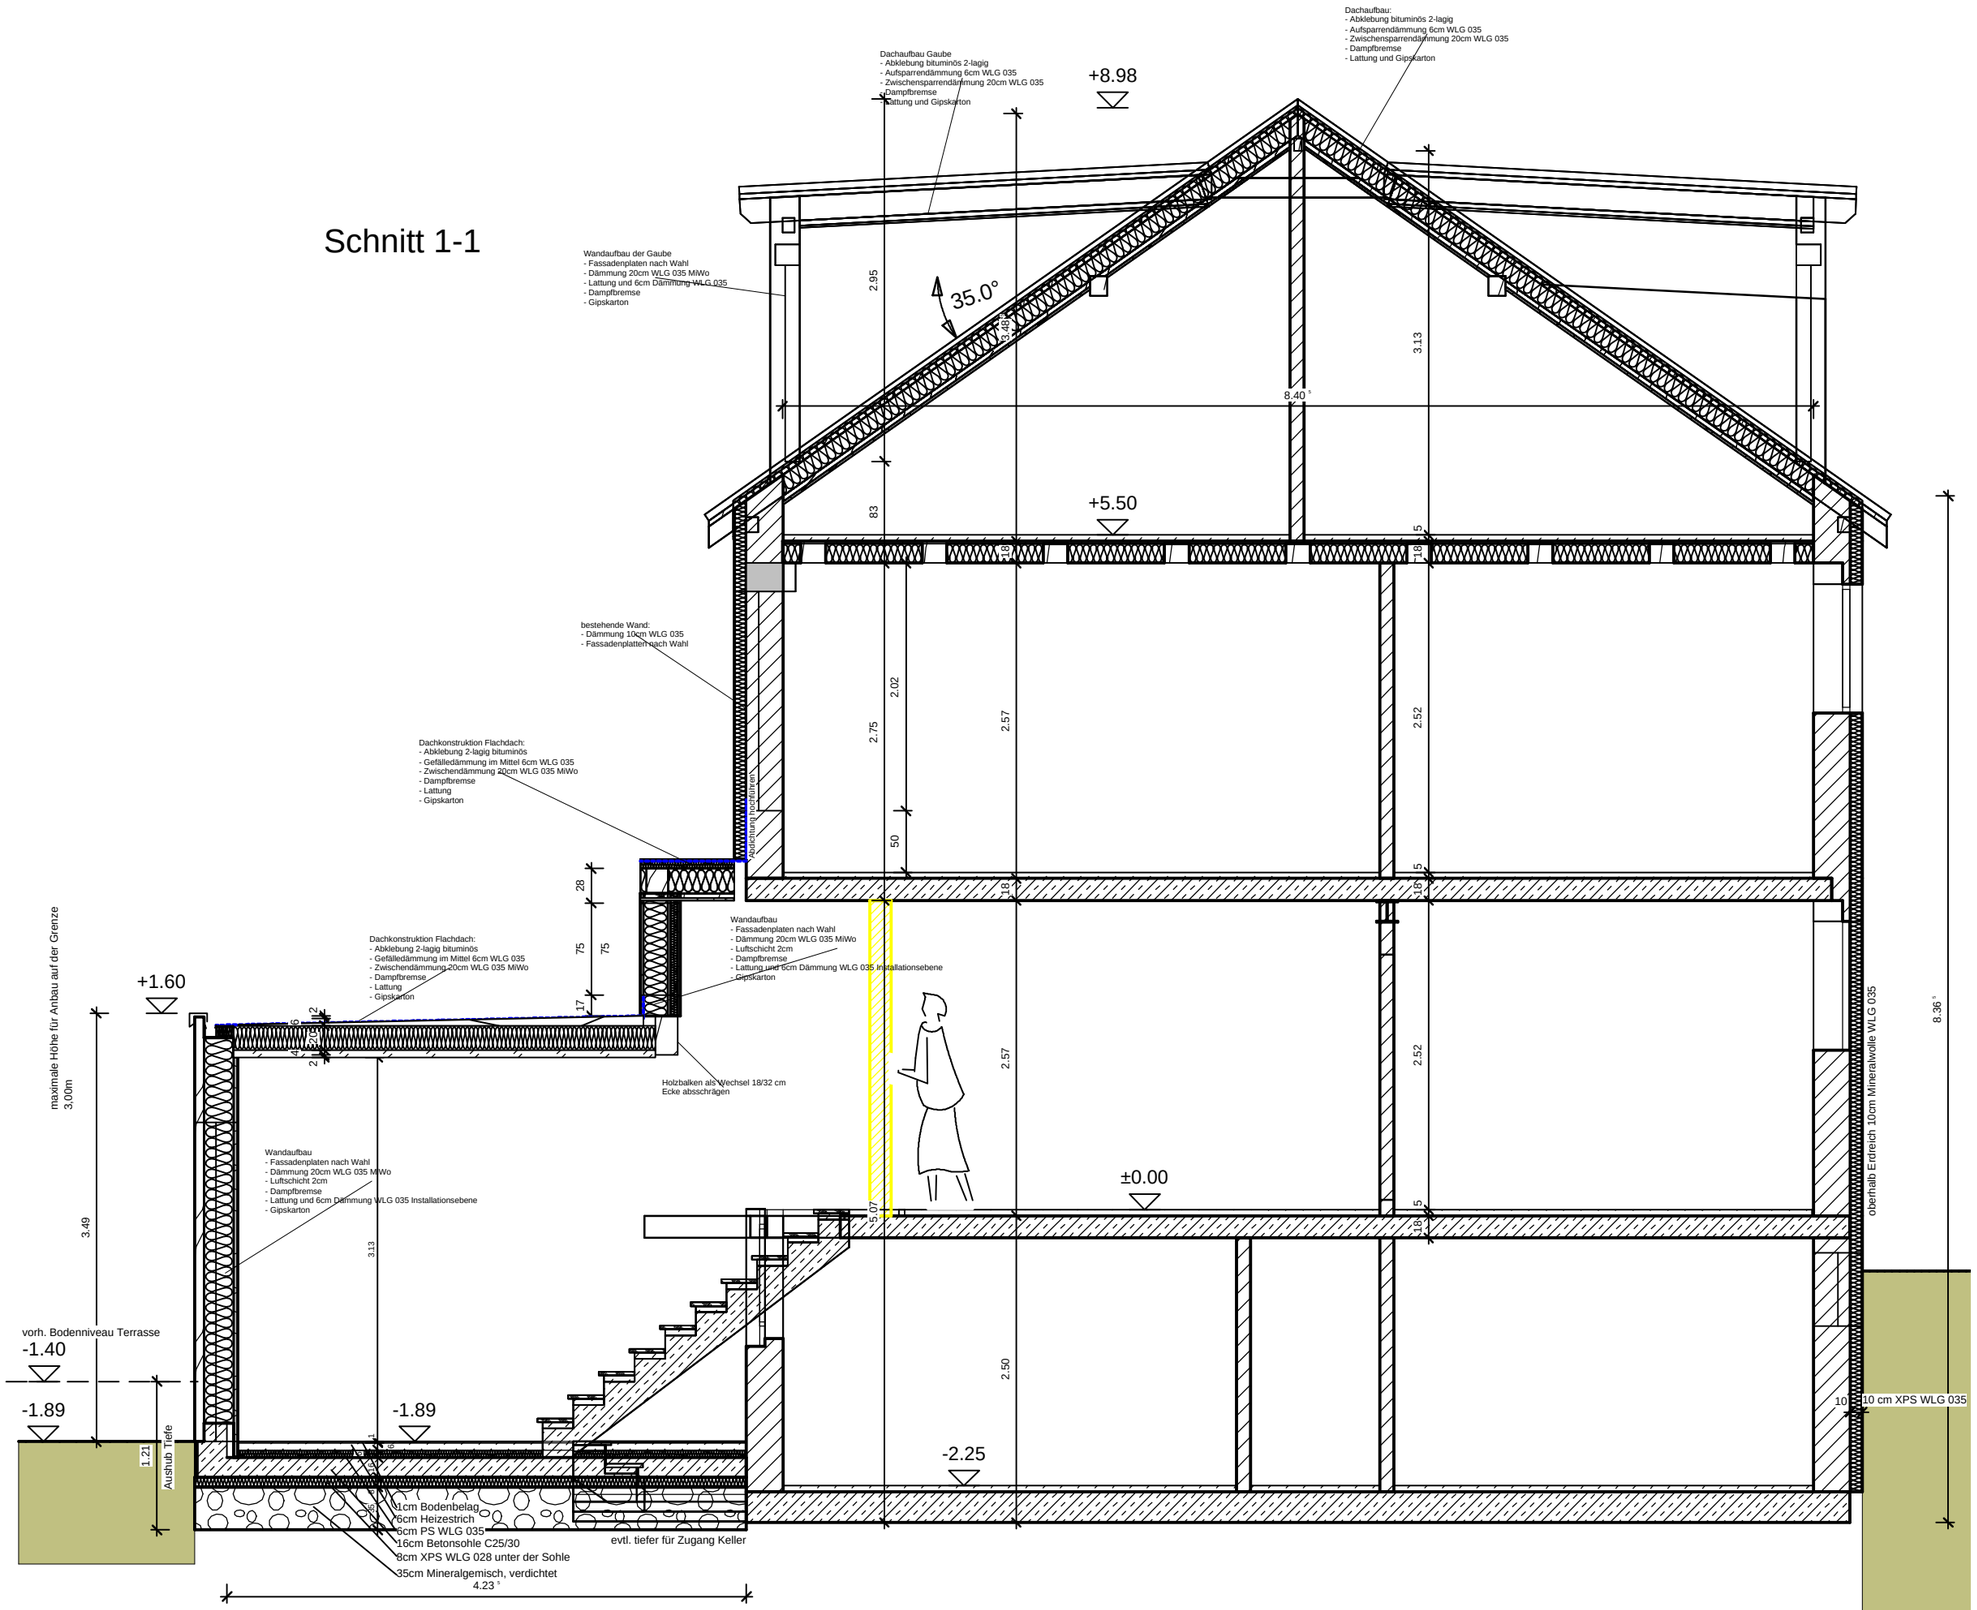

AUSFÜHRUNG

PROJEKT

Straub - Anbau und Gaube
Ausführung
Schwedenschanze 2
Osnabrück

BAUHERR

Andreas Straub
Immelmannweg 36A
49088 Osnabrück

PLANINHALT

Plan Nr.: AP 01

Schnitt Anbau

Datum	Maßstab
06.05.2018	1 : 100

PLANVERFASSER

Fachberatung im Bauwesen
Vogelsang Fürstenau Purschke
PartGmbB
Ernst-August-Straße 19
49176 Hilter a. T.W.

Tel.: 05409-98 99 50
Fax: 05409- 98 99 47
fib@fachberatung-bauwesen.de

bearbeitet von: ef

Beratende Ingenieure
Mitglieder der Ingenieurkammer Niedersachsen