


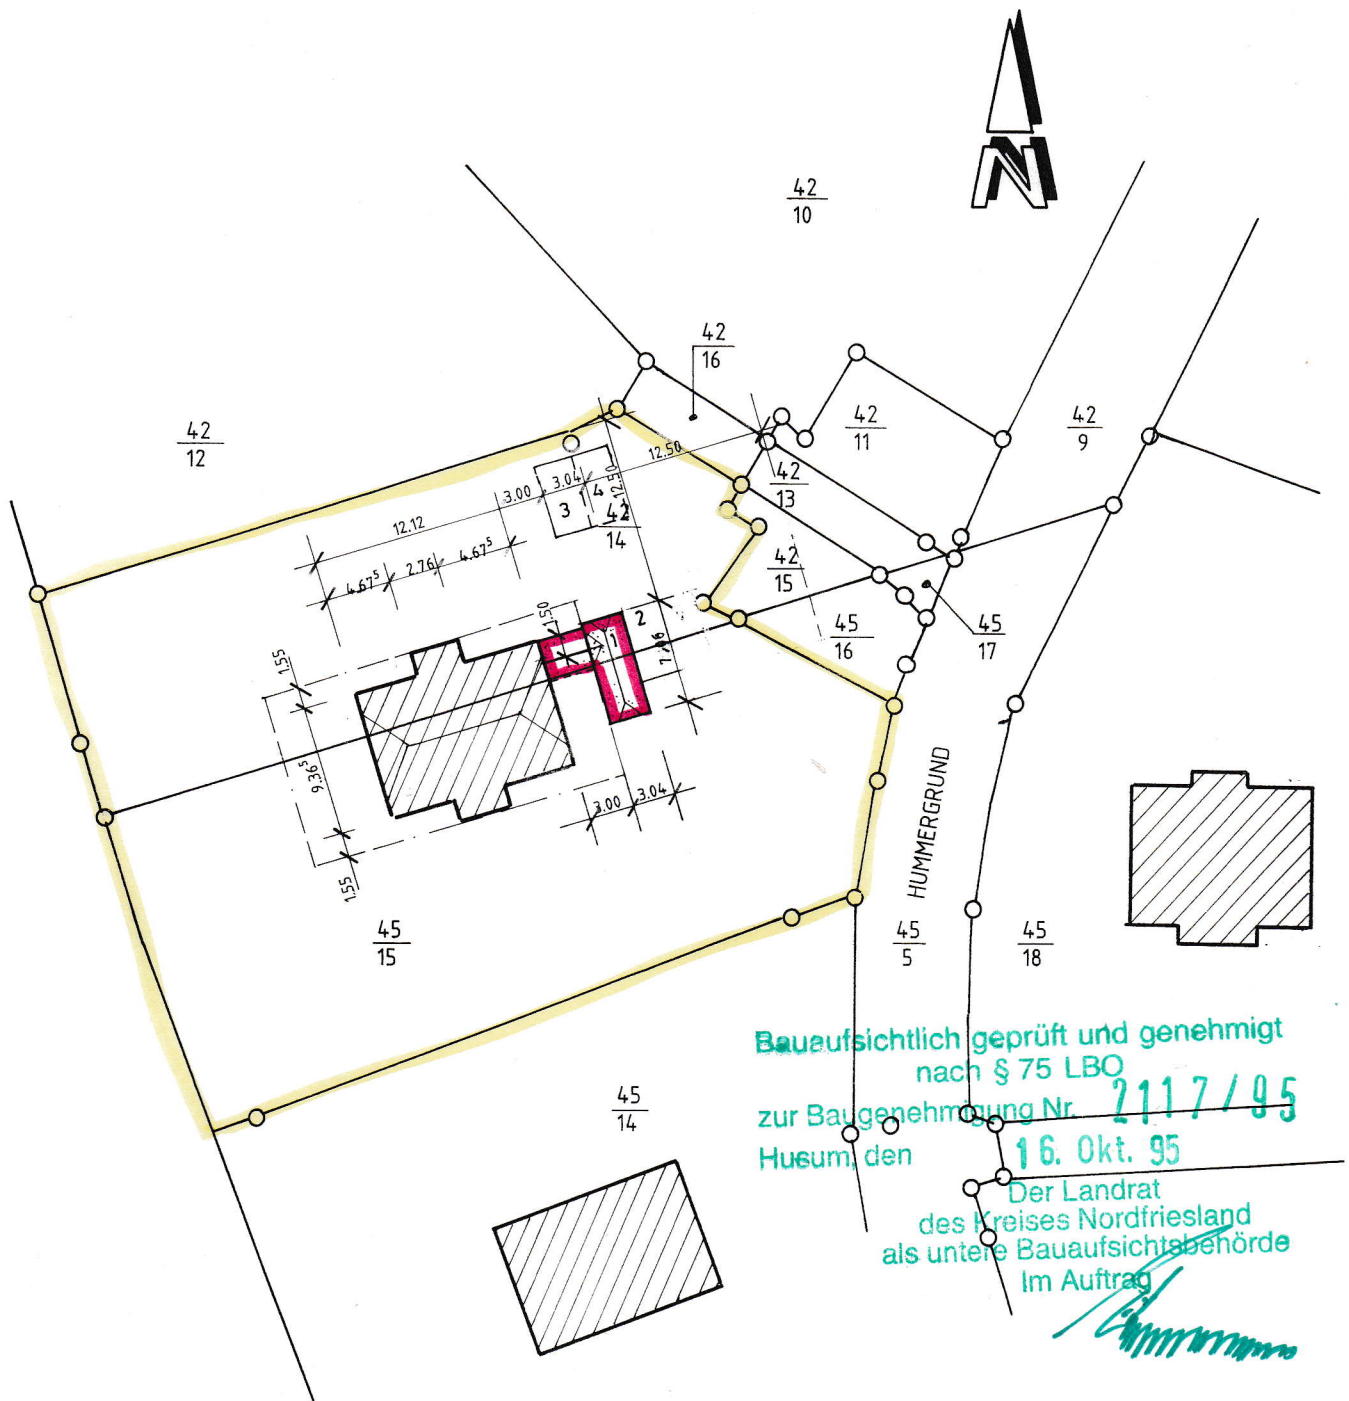

Bauaufsichtlich geprüft und genehmigt
nach § 75 LBO
zur Baugenehmigung Nr. 2117/95
Husum, den 16. Okt. 95
Der Landrat
des Kreises Nordfriesland
als untere Bauaufsichtsbehörde
Im Auftrag

GEMARKUNG	ST.PETER-ORDING
FLUR	12
FLURSTÜCK	42/14, 45/15
B-PLAN	NR. 12
GRZ	0,10
GFZ	0,15
Z	I

LAGEPLAN

MASS. 1:500

ANBAU EINER GARAGE