


VERLÄNGERUNG DES DACHES

ALTBAU NEU EINGEDECKT

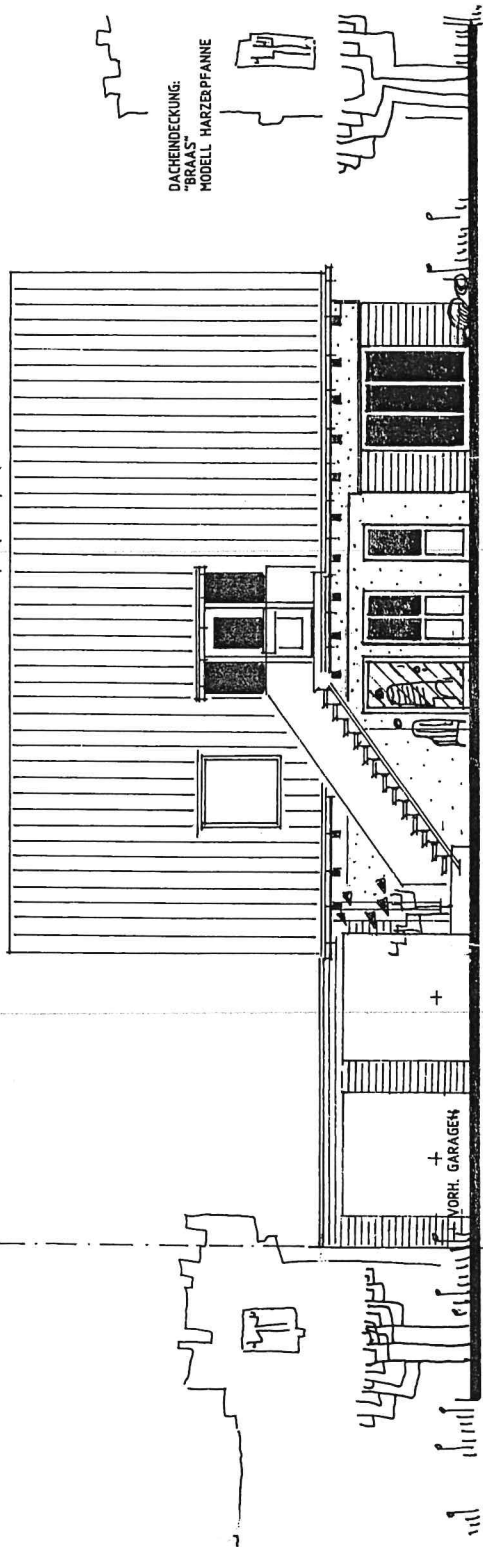

WOHNZIMMER

BAD

HAUSEINGANG

ZUGANGSTREPPEN FÜR
EINLIEGERWOHNUNG

VORH. GARAGEN

ANSICHT NORD M 1:100

STRASSENANSICHT

ANSICHT NORD	Maßstab	1:100
STRASSENANSICHT		5
	gez. CK	Datum 17.2.98
	gez. CK	geändert 1.4.98
	gez.	geändert
	gez.	geändert
	gez.	geändert
Bauvorhaben	UMBAU EINES EINFAMILIENHAUSES	
fachlich Beteiligt	Weltblick 8	21075 HH
Stat		
Bauf		
Arch		
C.I		
K		