

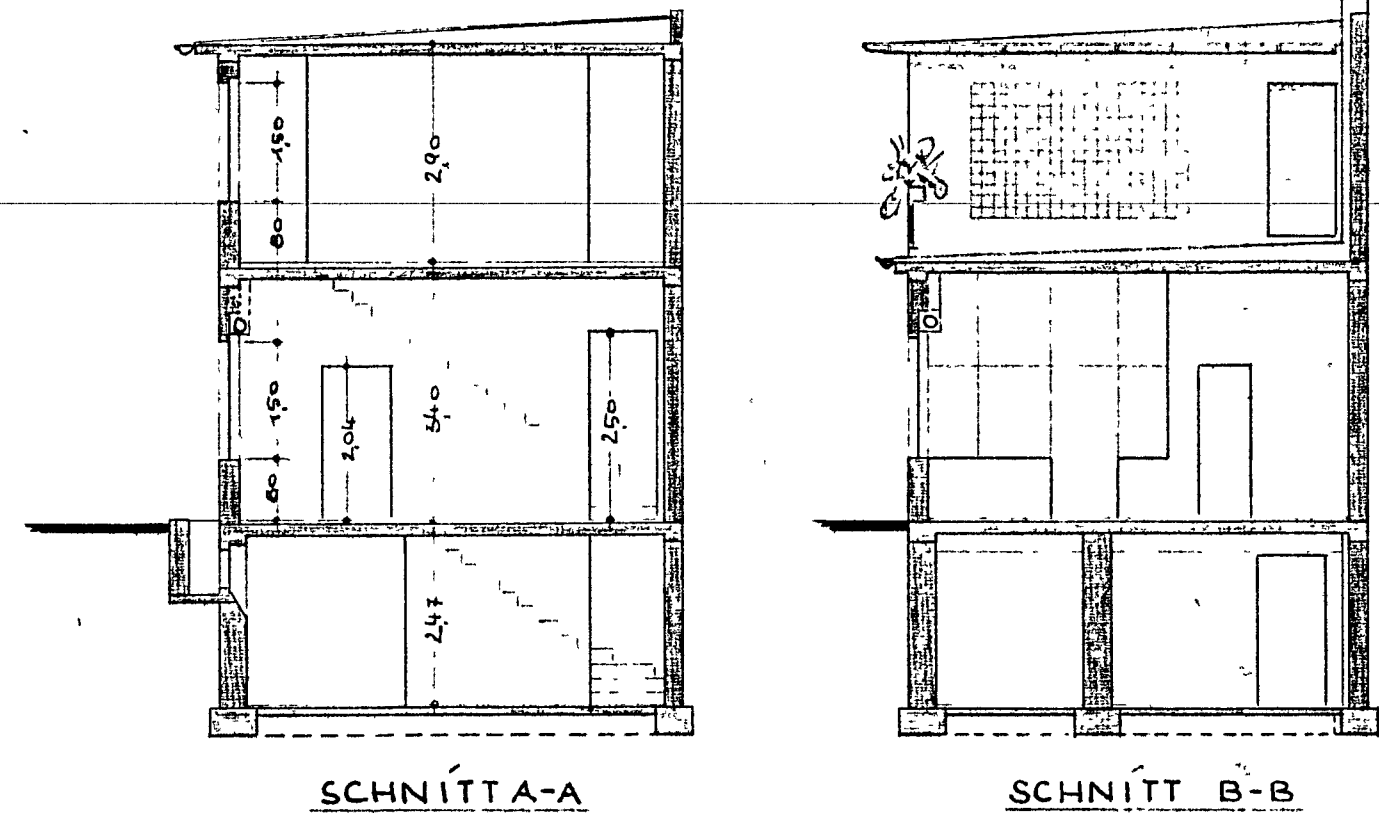
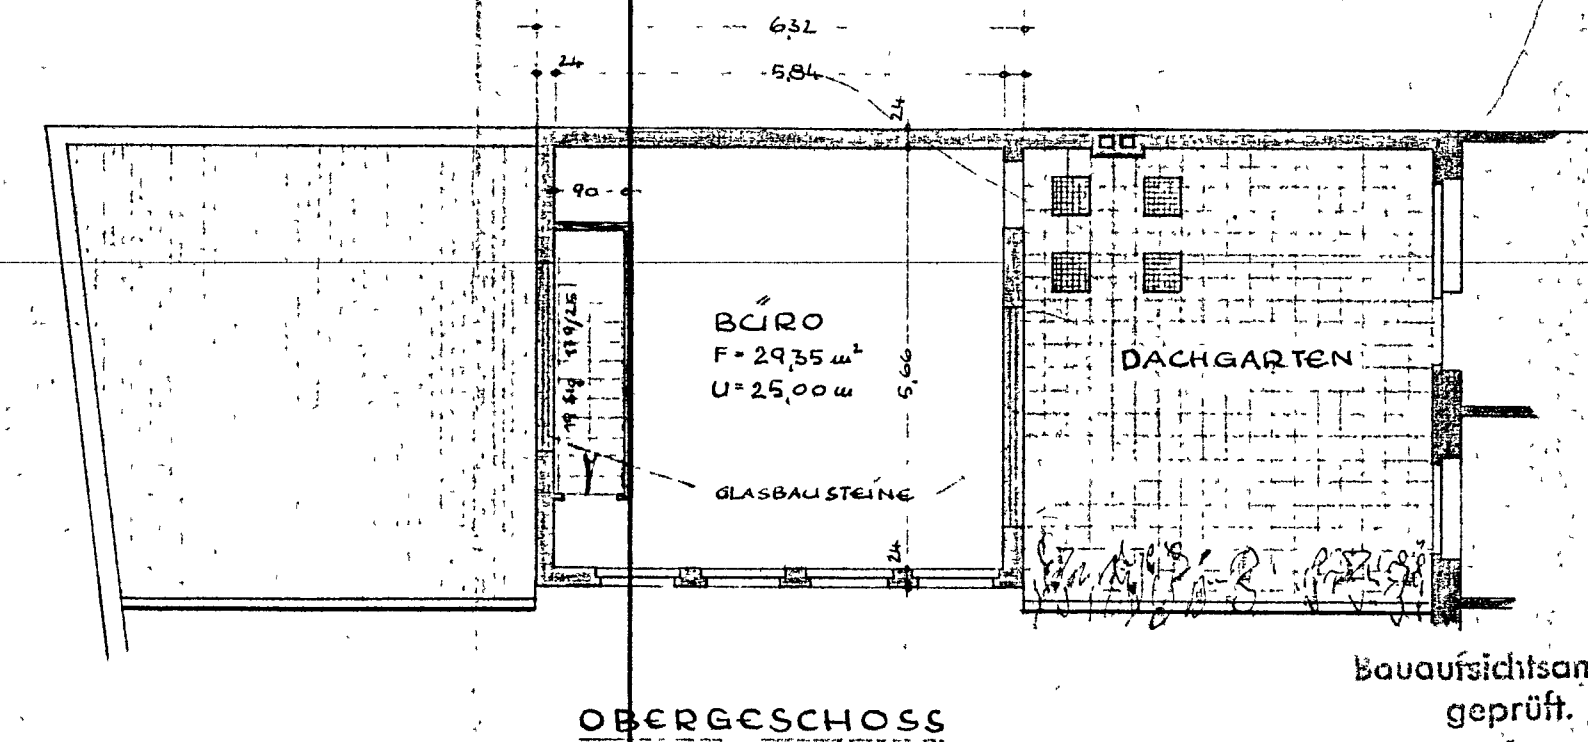
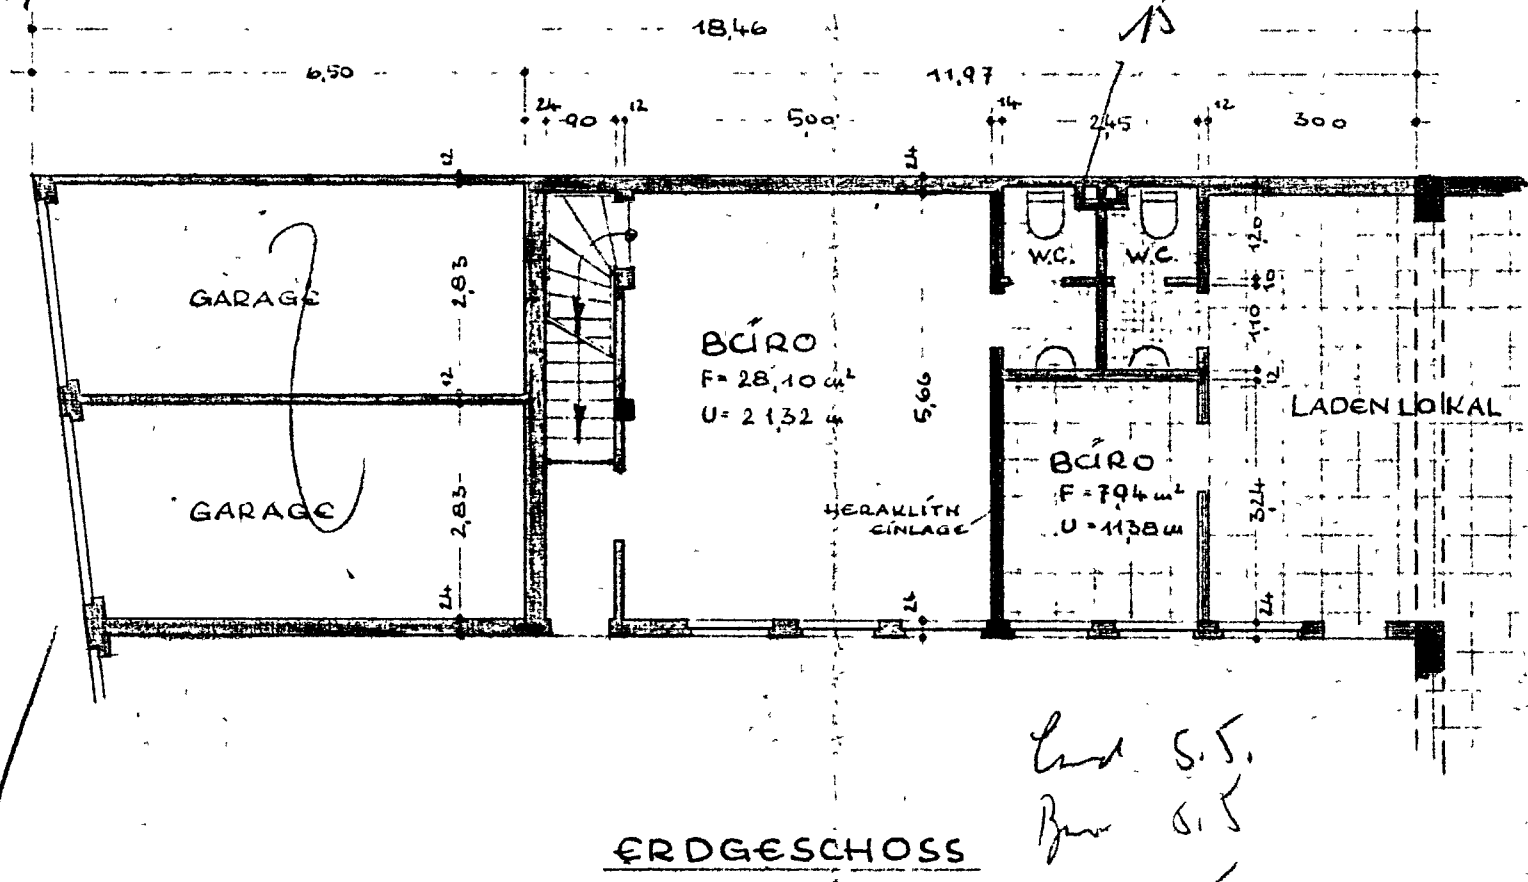


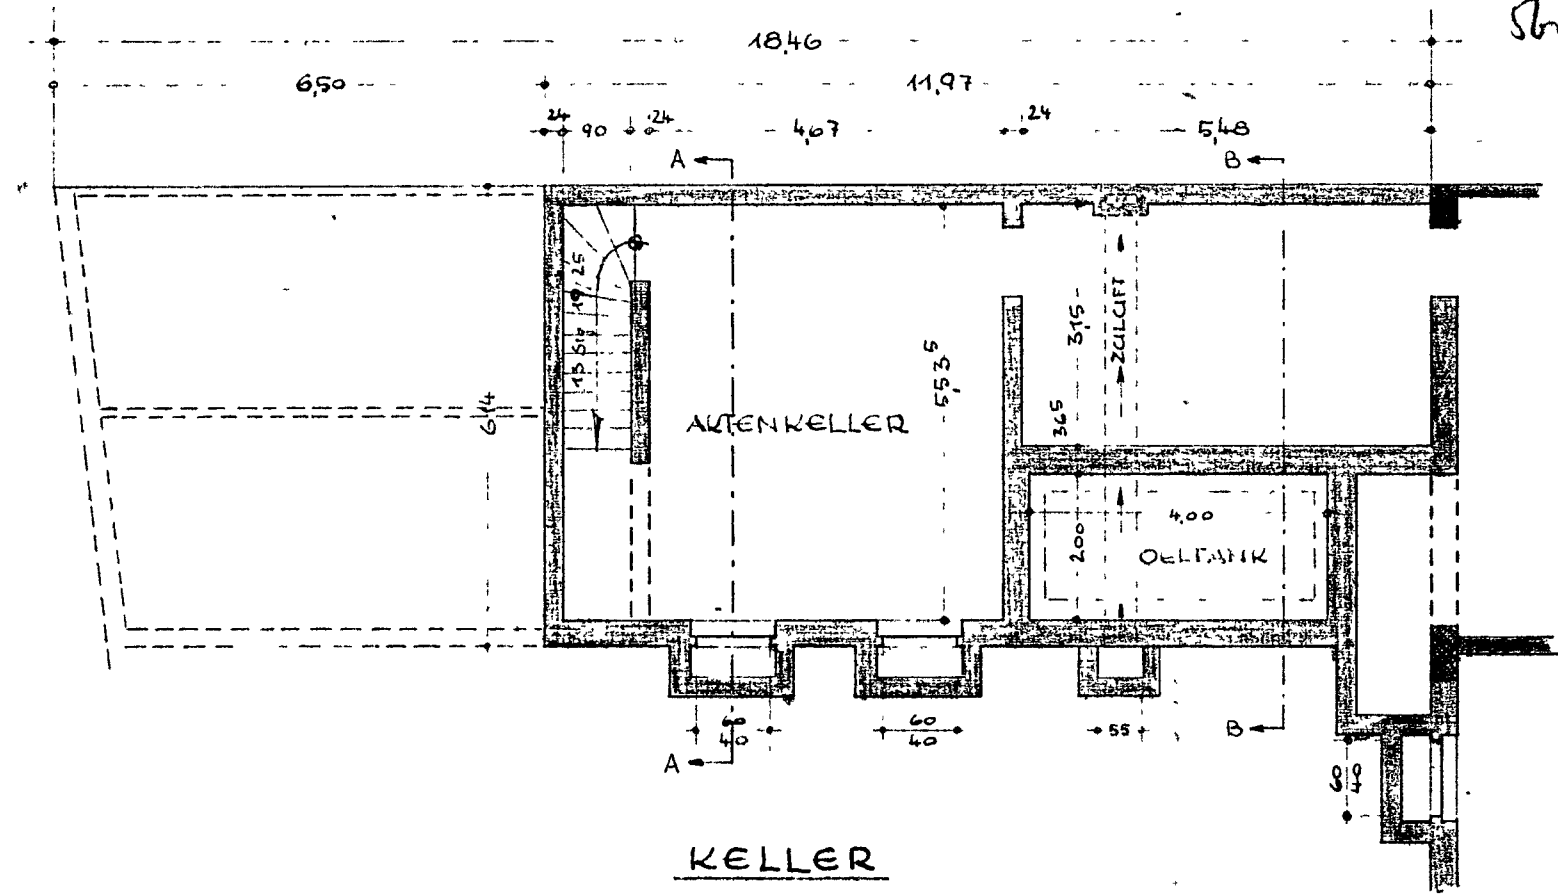

Gesamt  
 besteh. Fl.  $11,97 \cdot 6,14 = 73,50 \approx 74 \text{ m}^2$   
 neue Fl.  $73,50 (2,47 + 3,40) +$   
 $6,32 \cdot 6,14 \cdot 3,10 = 120,17 \approx 120 \text{ m}^2$   
 $550 \cdot 15,11 = 8250 \approx 8300 \text{ m}^2$  GM  
 $8300 \cdot 3,1 = 25730 \approx 26000 \text{ m}^2$

neu:  
 besteh. Fl.  
 $\frac{6,50 + 5,80}{2} \cdot 6,14 =$   
 $27,80 \approx 28 \text{ m}^2$   
 m.B.  
 $27,80 \cdot 2,45 = 68,15 \approx 70 \text{ m}^2$   
 $70 \cdot 8 = 560 \text{ GM}$   
 $560 \cdot 3,1 = 1736 \approx 1800 \text{ m}^2$

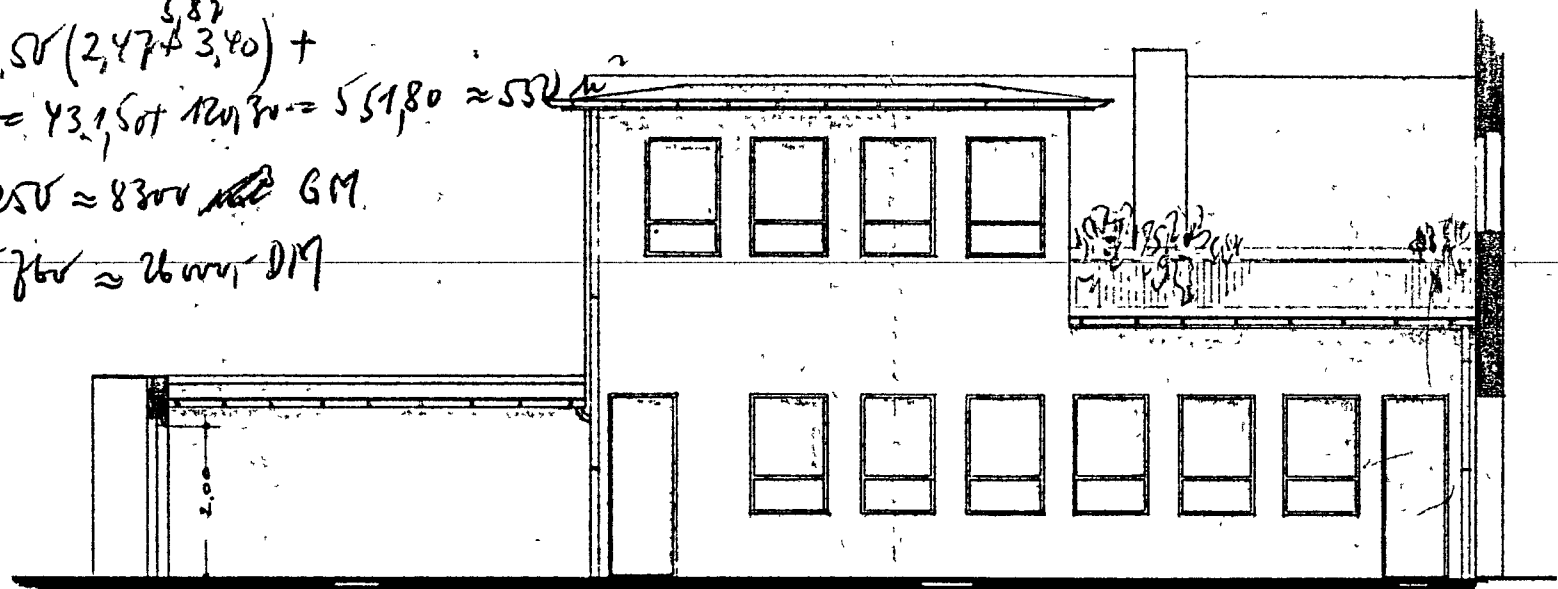

NACHTRAGSZEICHNUNG ZUM ANBAC  
 DES WOHN- UND GESCHÄFTSHAUSES  
 IN OBERHAUSEN RHL. ELSÄSSERSTR. 20  
 Bauherr: FRAC CLÄRE BECKERHOFF  
 MASSTAB 1:100

DER BAUHERR  
 Willy Beckerhoff  
 OBERHAUSEN IM NOVEMBER 1955

DER ARCHITEKT  
 WILLY BECKERHOFF  
 ARCHITEKT  
 OBERHAUSEN - RHL.  
 MARKTSTR. 21

Bauaufsichtsamtlich  
 geprüft.  
 Oberhausen, 5. Dez. 1955  
 Bauaufsichtsamt

Zu den Akten  
 Bezeichnet in Verbindung mit der Best.  
 aus dem vorliegenden Tage  
 Oberhausen, den 17. Dez. 1955  
 Der Oberstadtdirektor  
 Bauaufsichtsamt