



VORGARTEN

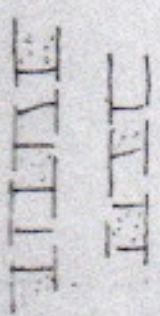



NACHBARN

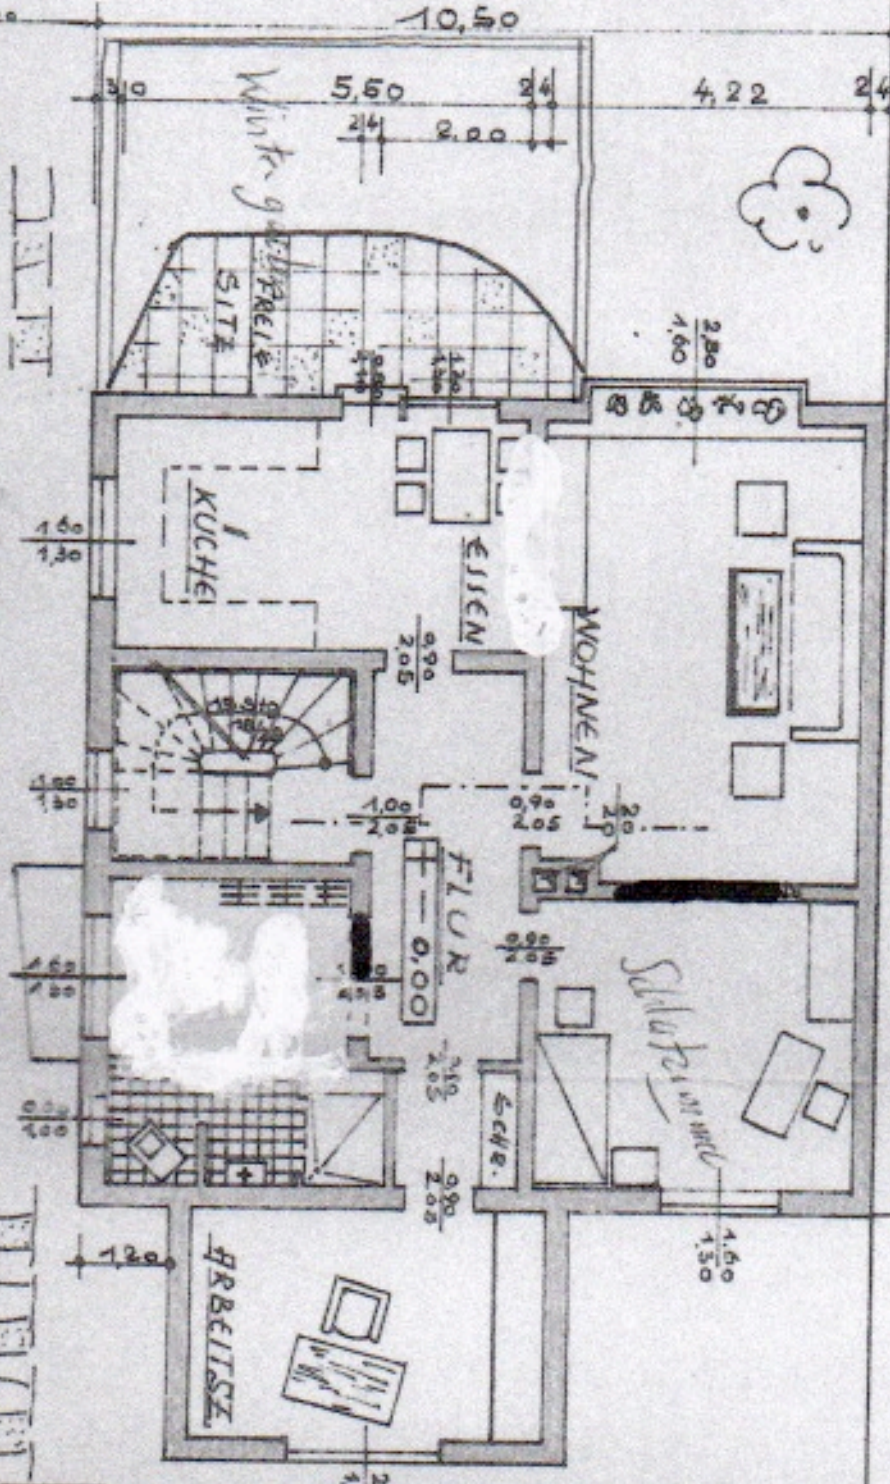

ERDGESCHOSS

PROJEKTIERTE STRASSE

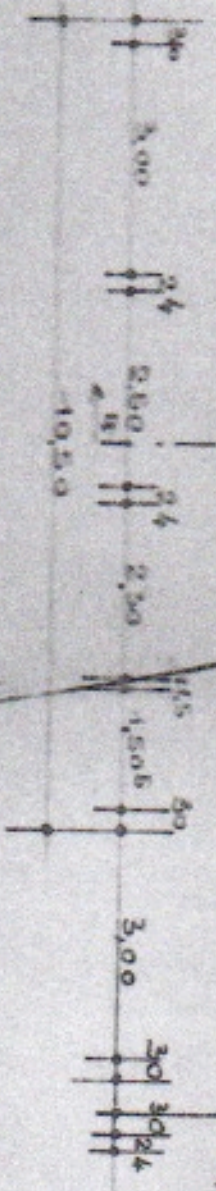


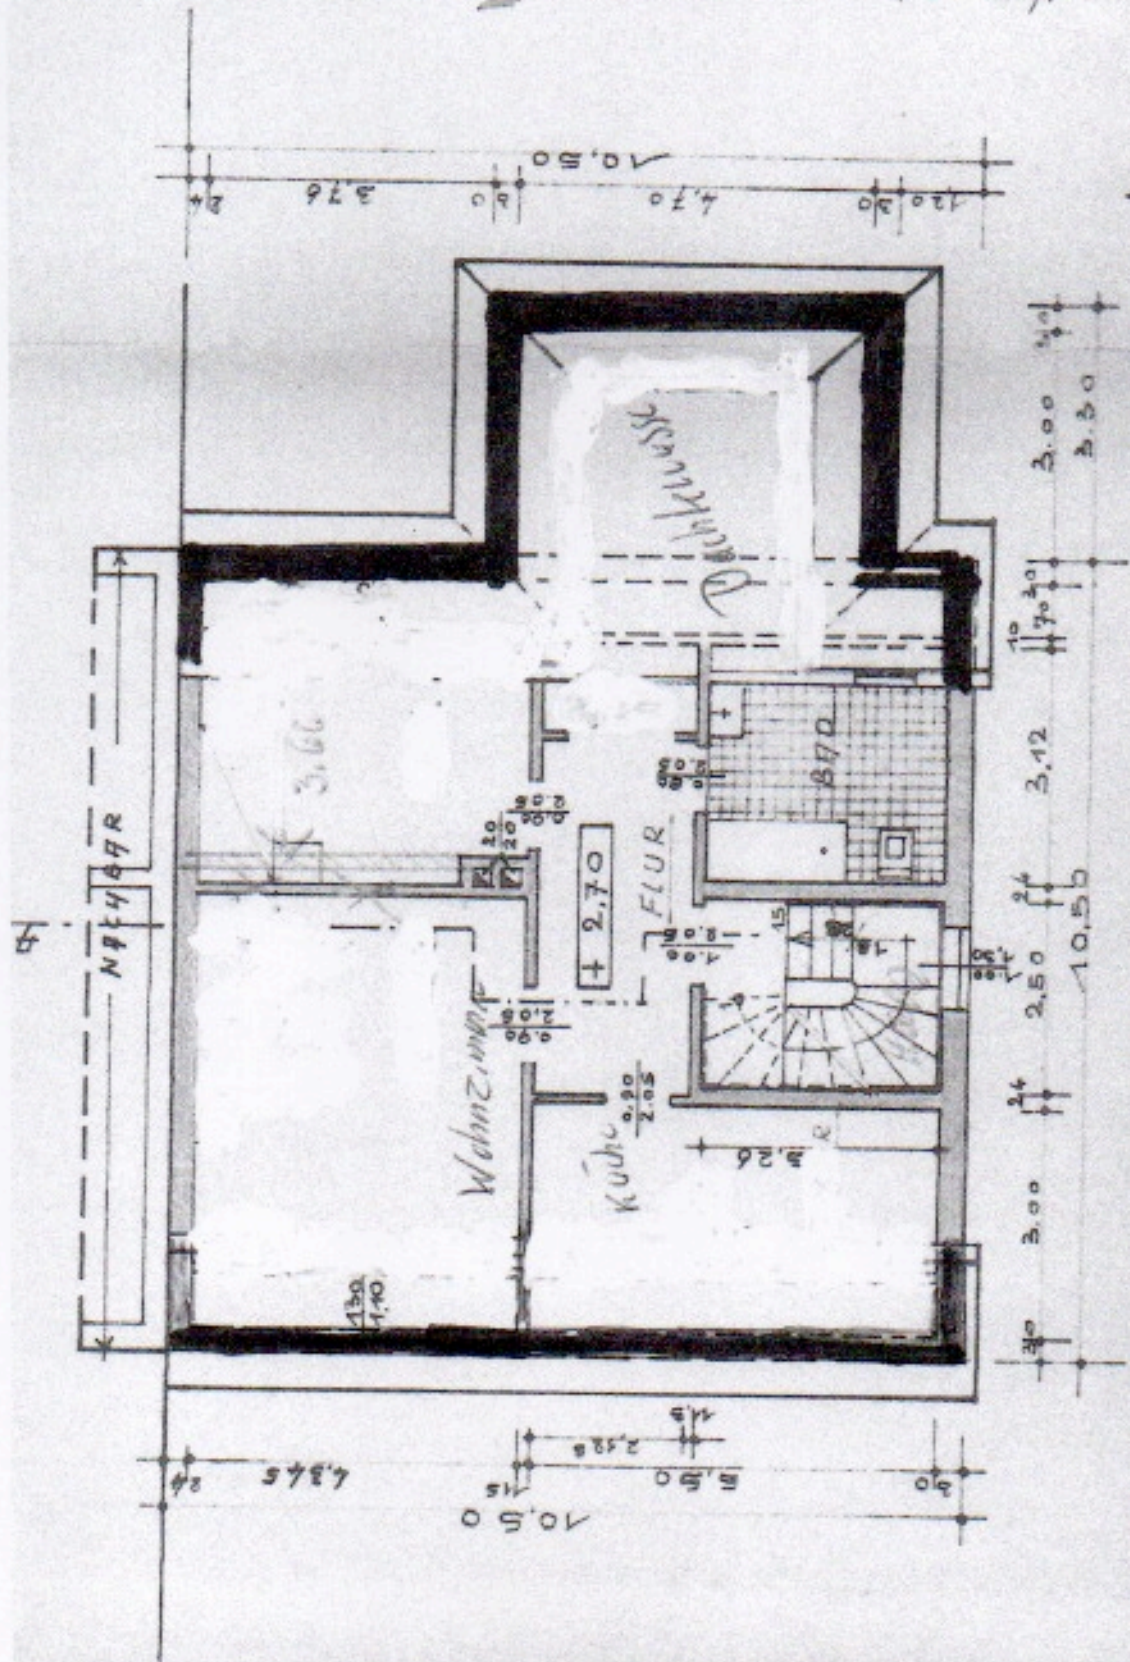

DACHGESCHOSS

O.D.F. 193.20

Konstruktion, Bauweise
und Baustoffarten
der einzelnen Bauteile
sind sich allein nach den Angaben bzw.
Anmerkungen der geprüften Statischen Be-
rechnung u. d. dazugehörigen Positi-
onsplänen, ggf. Konstruktionszeichnungen.

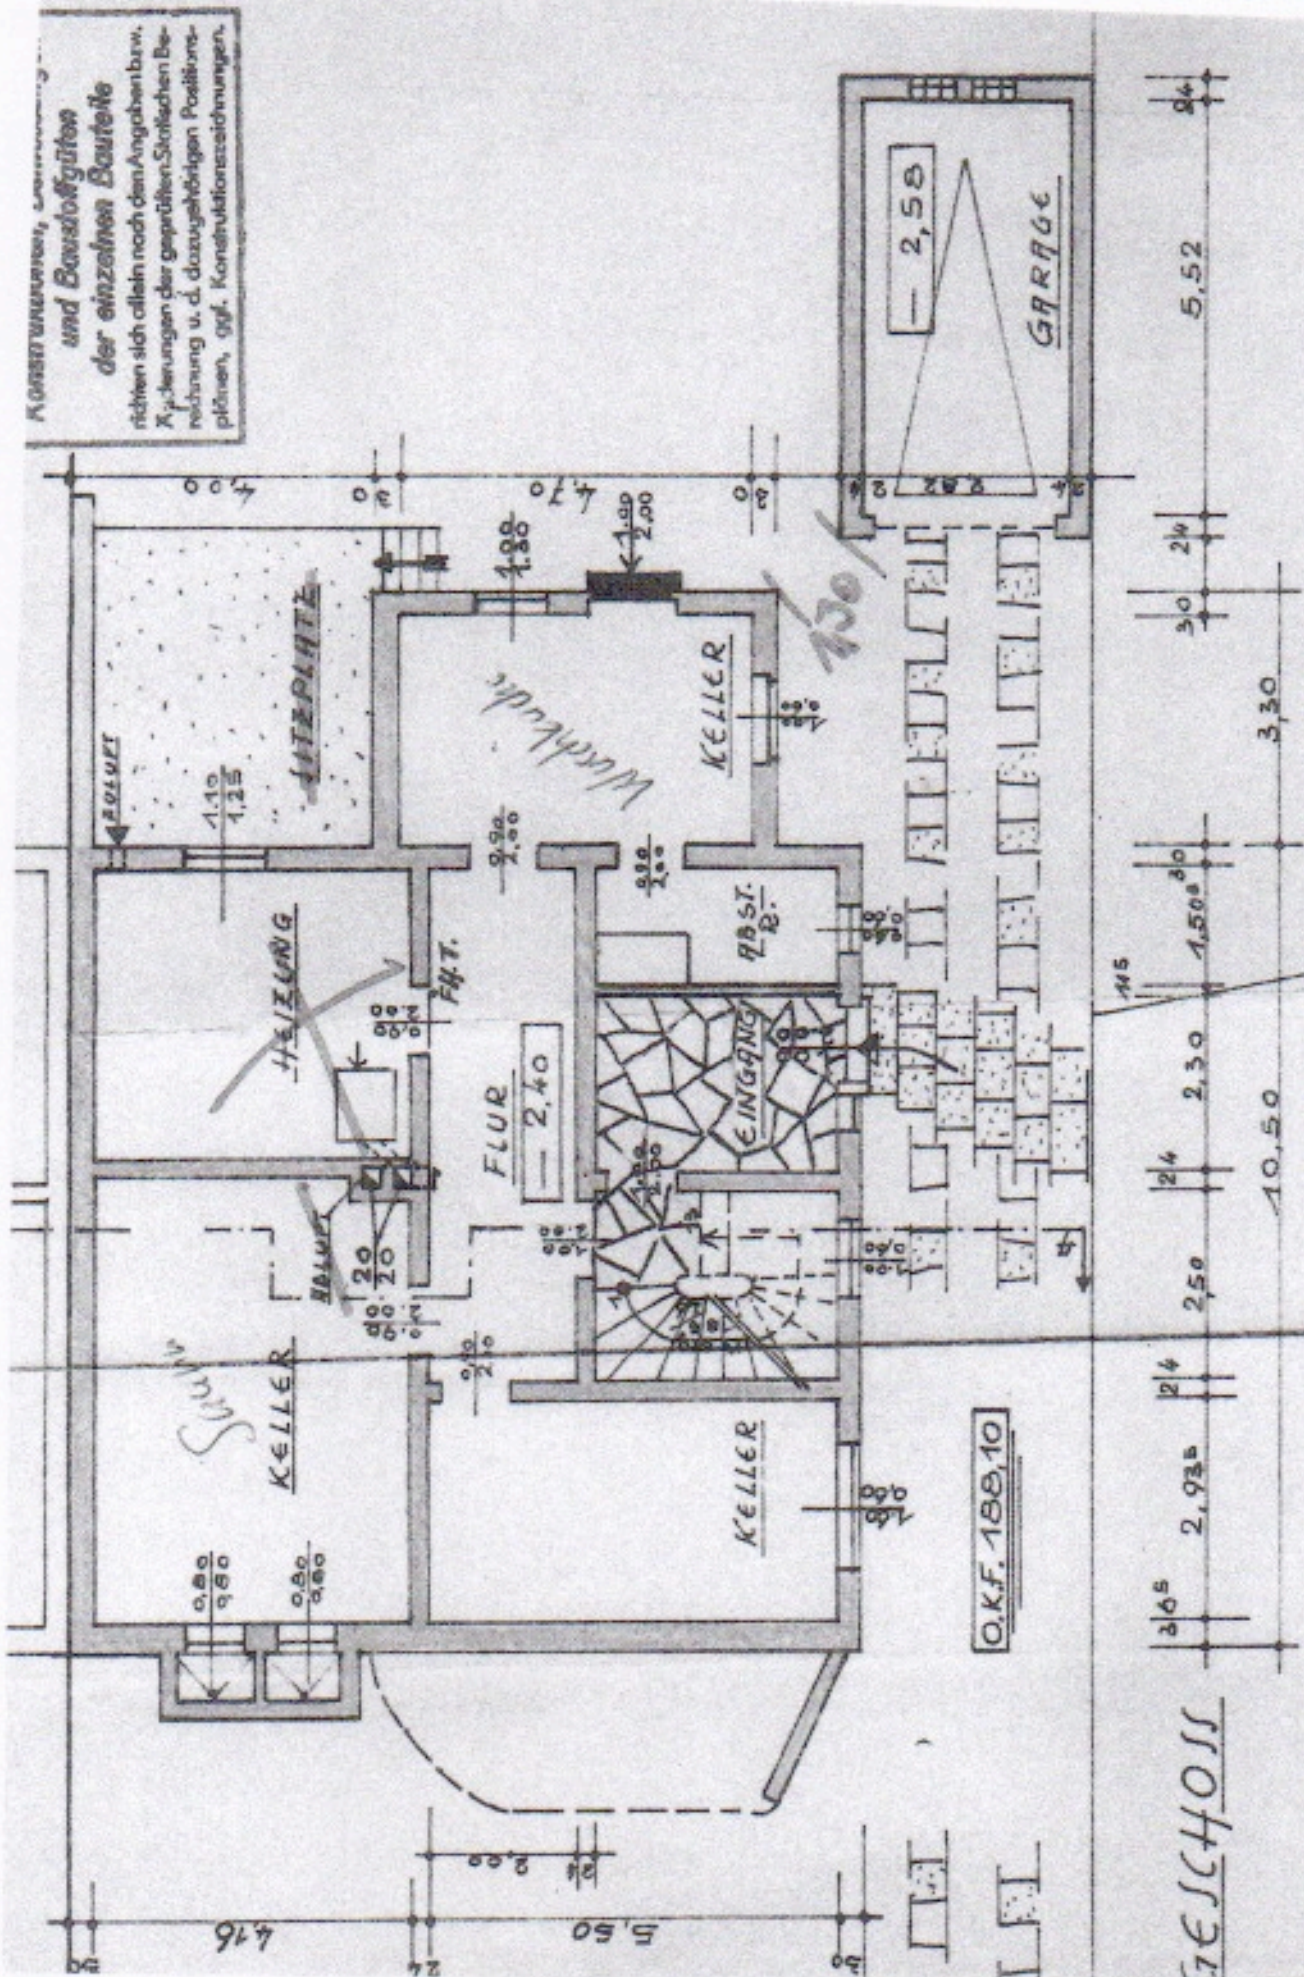

ZEICHNUNG ZUM NEUBAU EINES
WOHNHAUSES FÜR HERRN G. KRAEGELIUS
KÄSEL, "AN DEN RECHACKERN"

GESCHOSS